


**PLATTEGROND**  
 Vloeroppervlakte 35.52m<sup>2</sup>



OPMERKING: De posities en de uitvoering van de ramen en de deuren op deze offertetekening kunnen afwijken van het uiteindelijk te leveren gebouw.

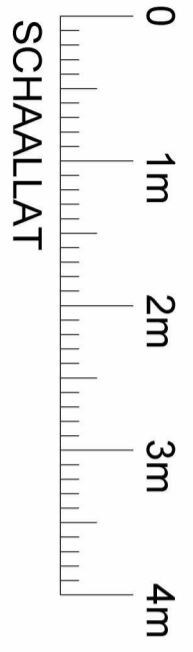

Klant: Alta Innovation	Datum: 29-06-2022	Schaal: 1:50	Getekend door: NLPV
Project: Standaard indeling voor SL122 TU of PK402 TU	Revisie: -	Aanvraag nummer: 227019903	Unit nummer: SL122

©Portakabin BV 2007 Alle rechten voorbehouden. Deze tekening mag niet worden vervaelvuldigd of verspreid zonder schriftelijke toestemming van Portakabin BV