




Noordgevel

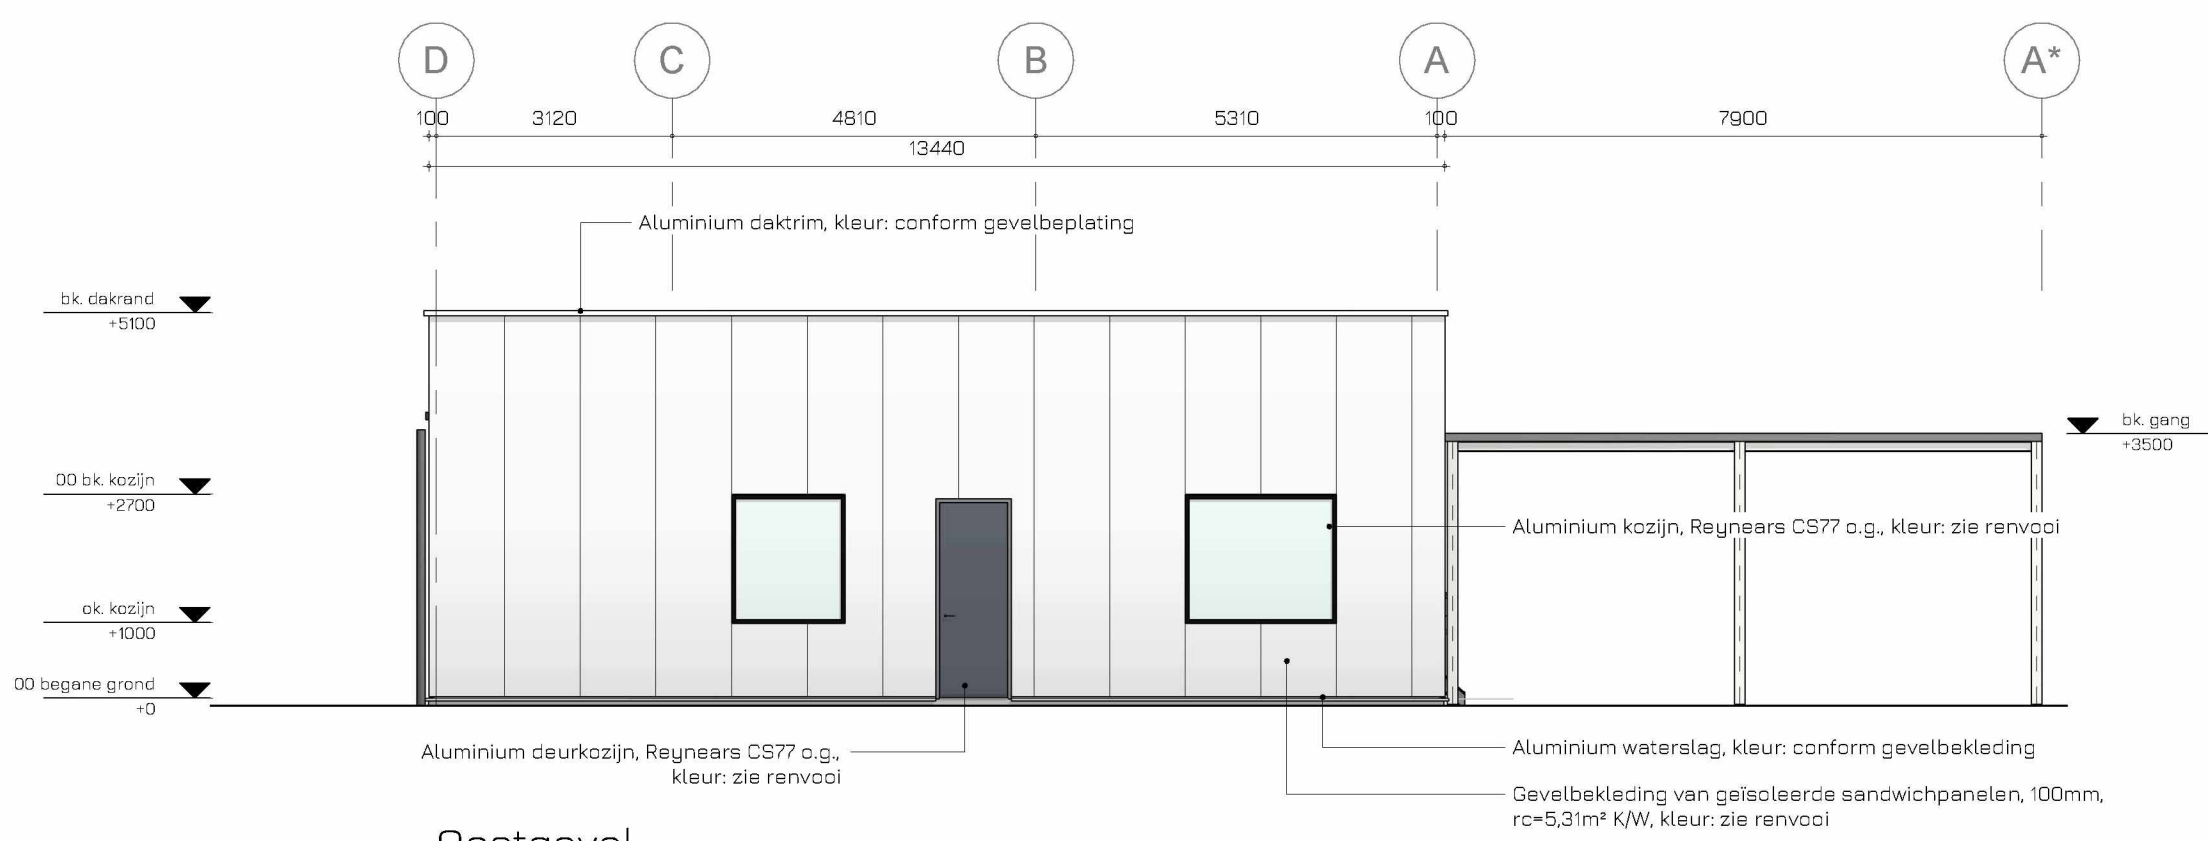

Oostgevel

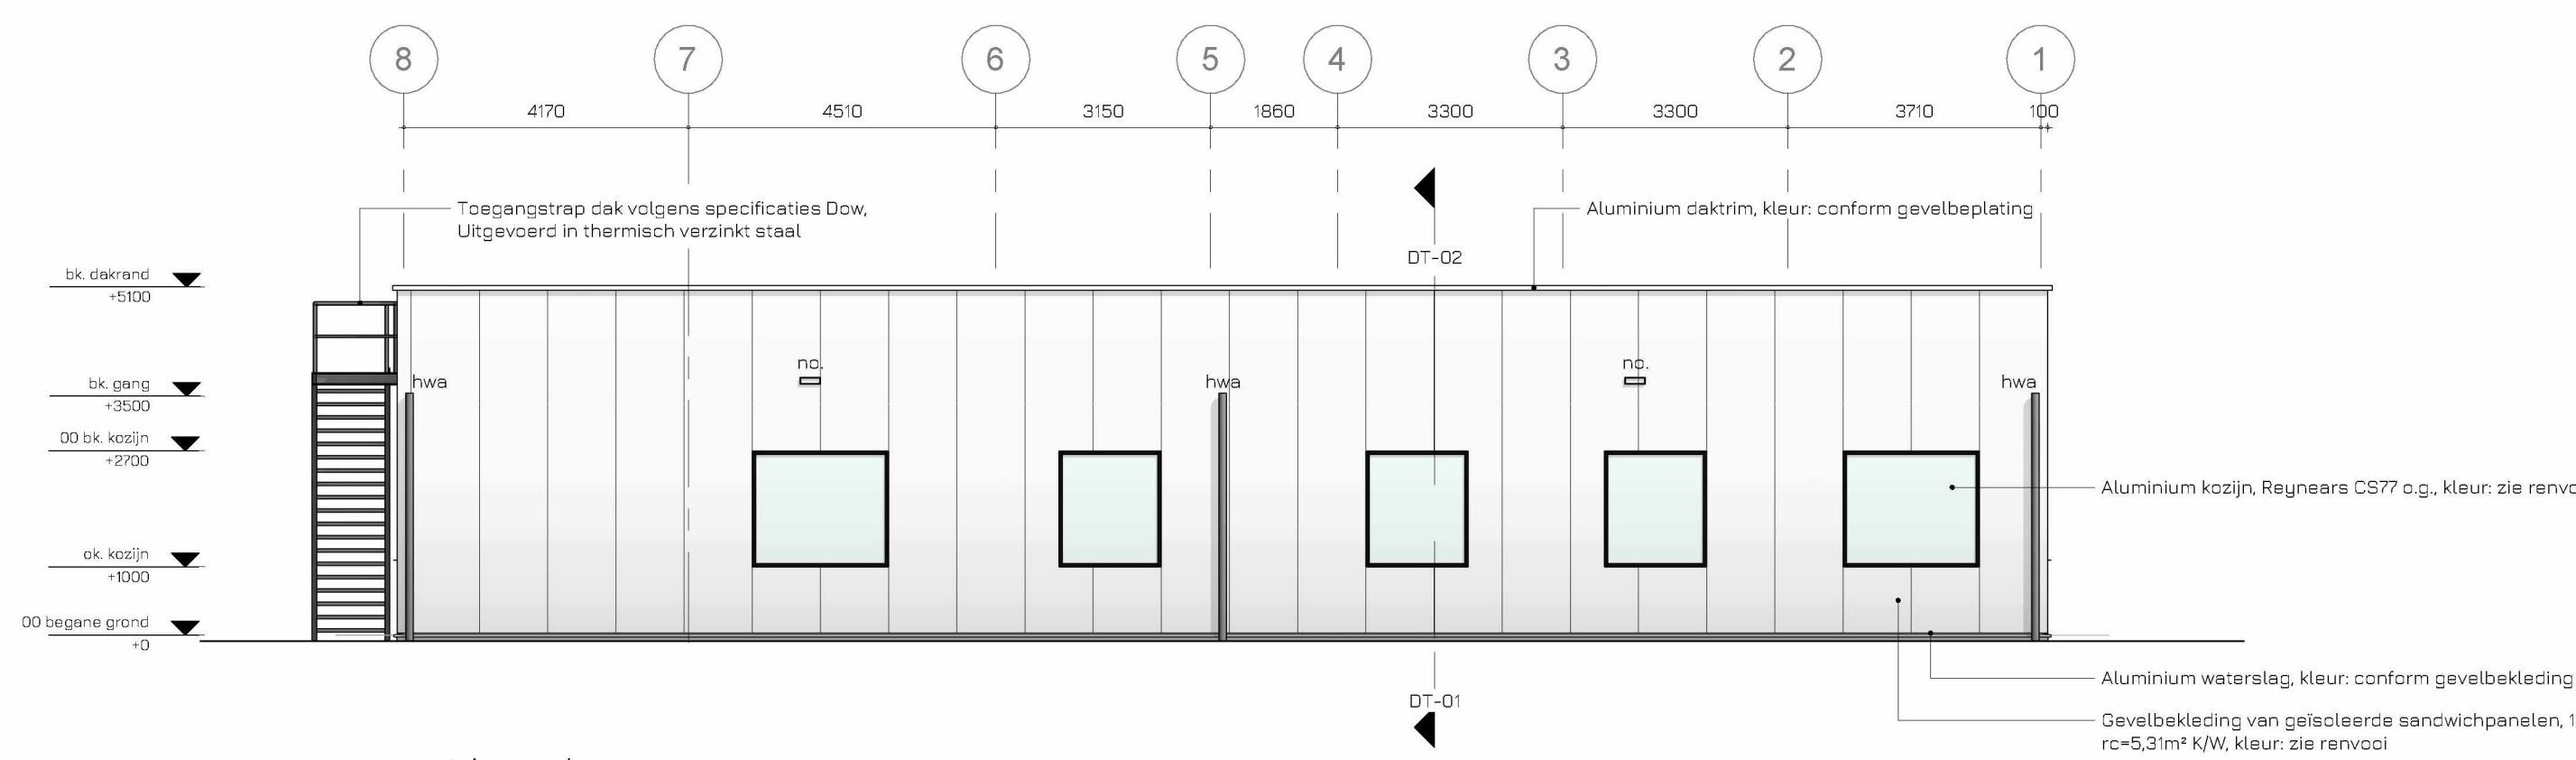


Zuidgevel

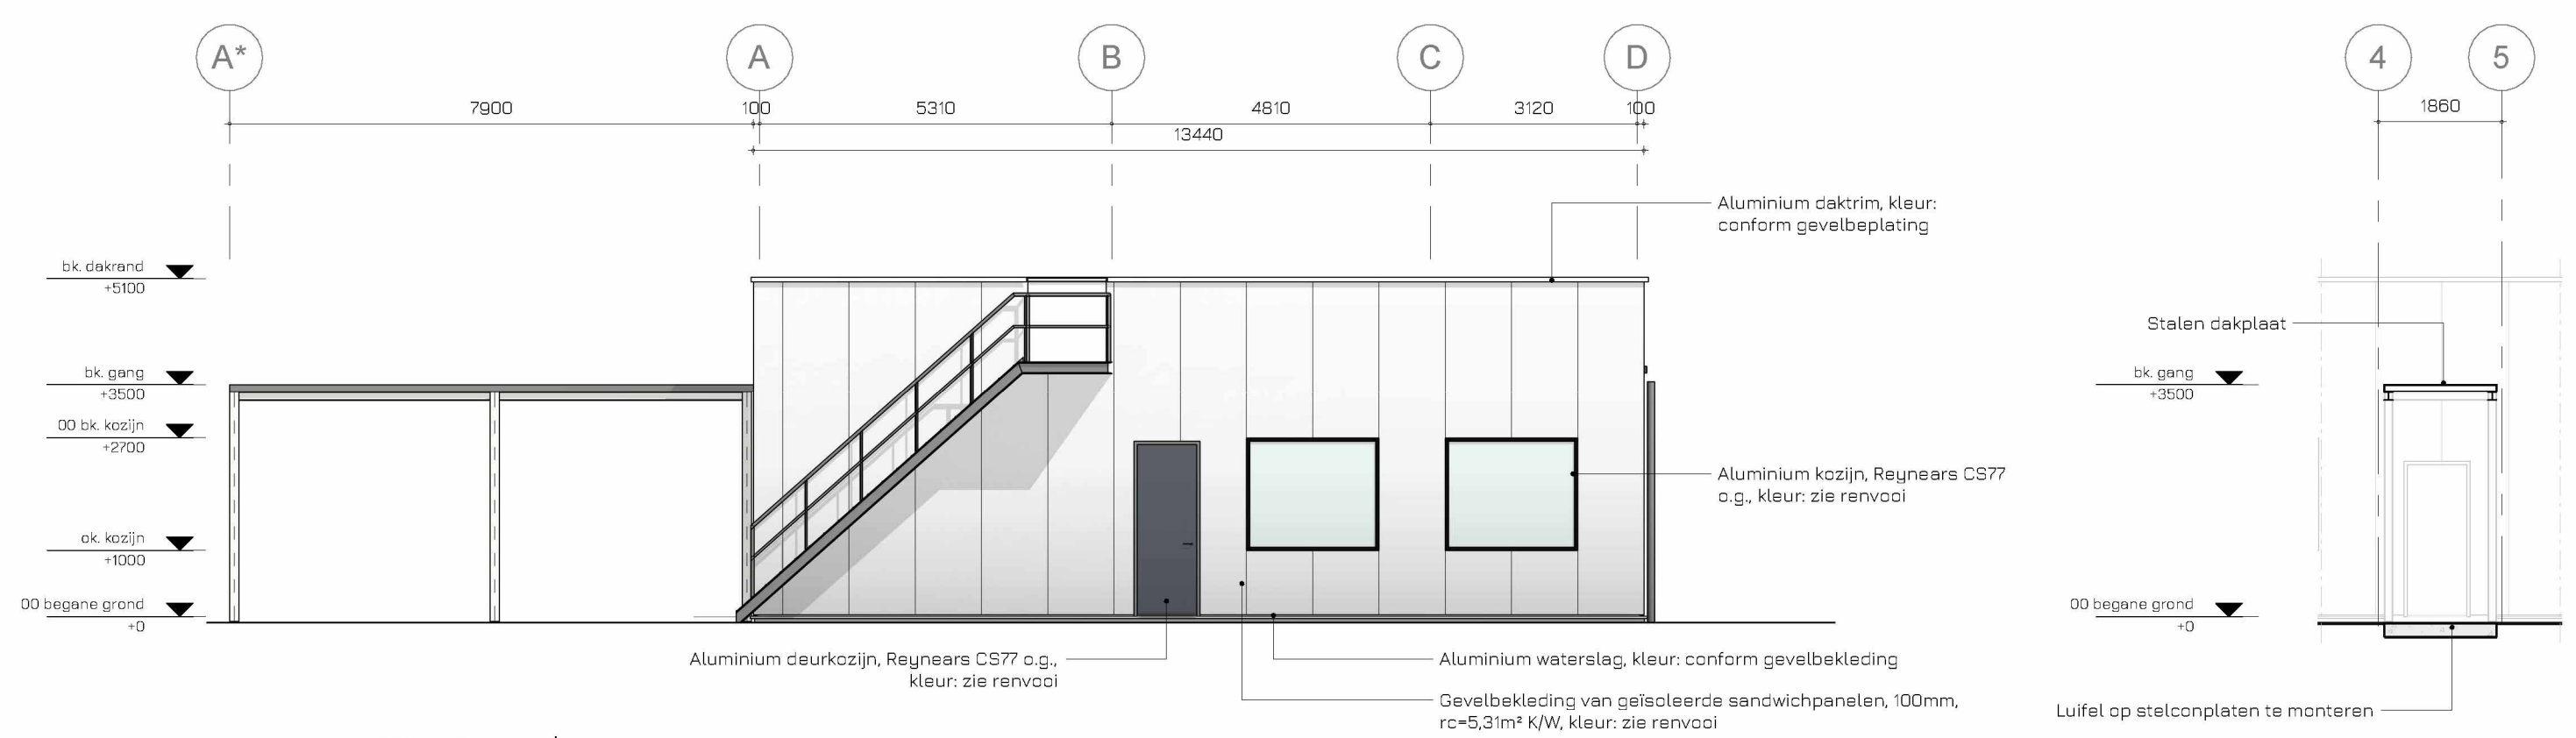


Westgevel


Doorsnede E-E

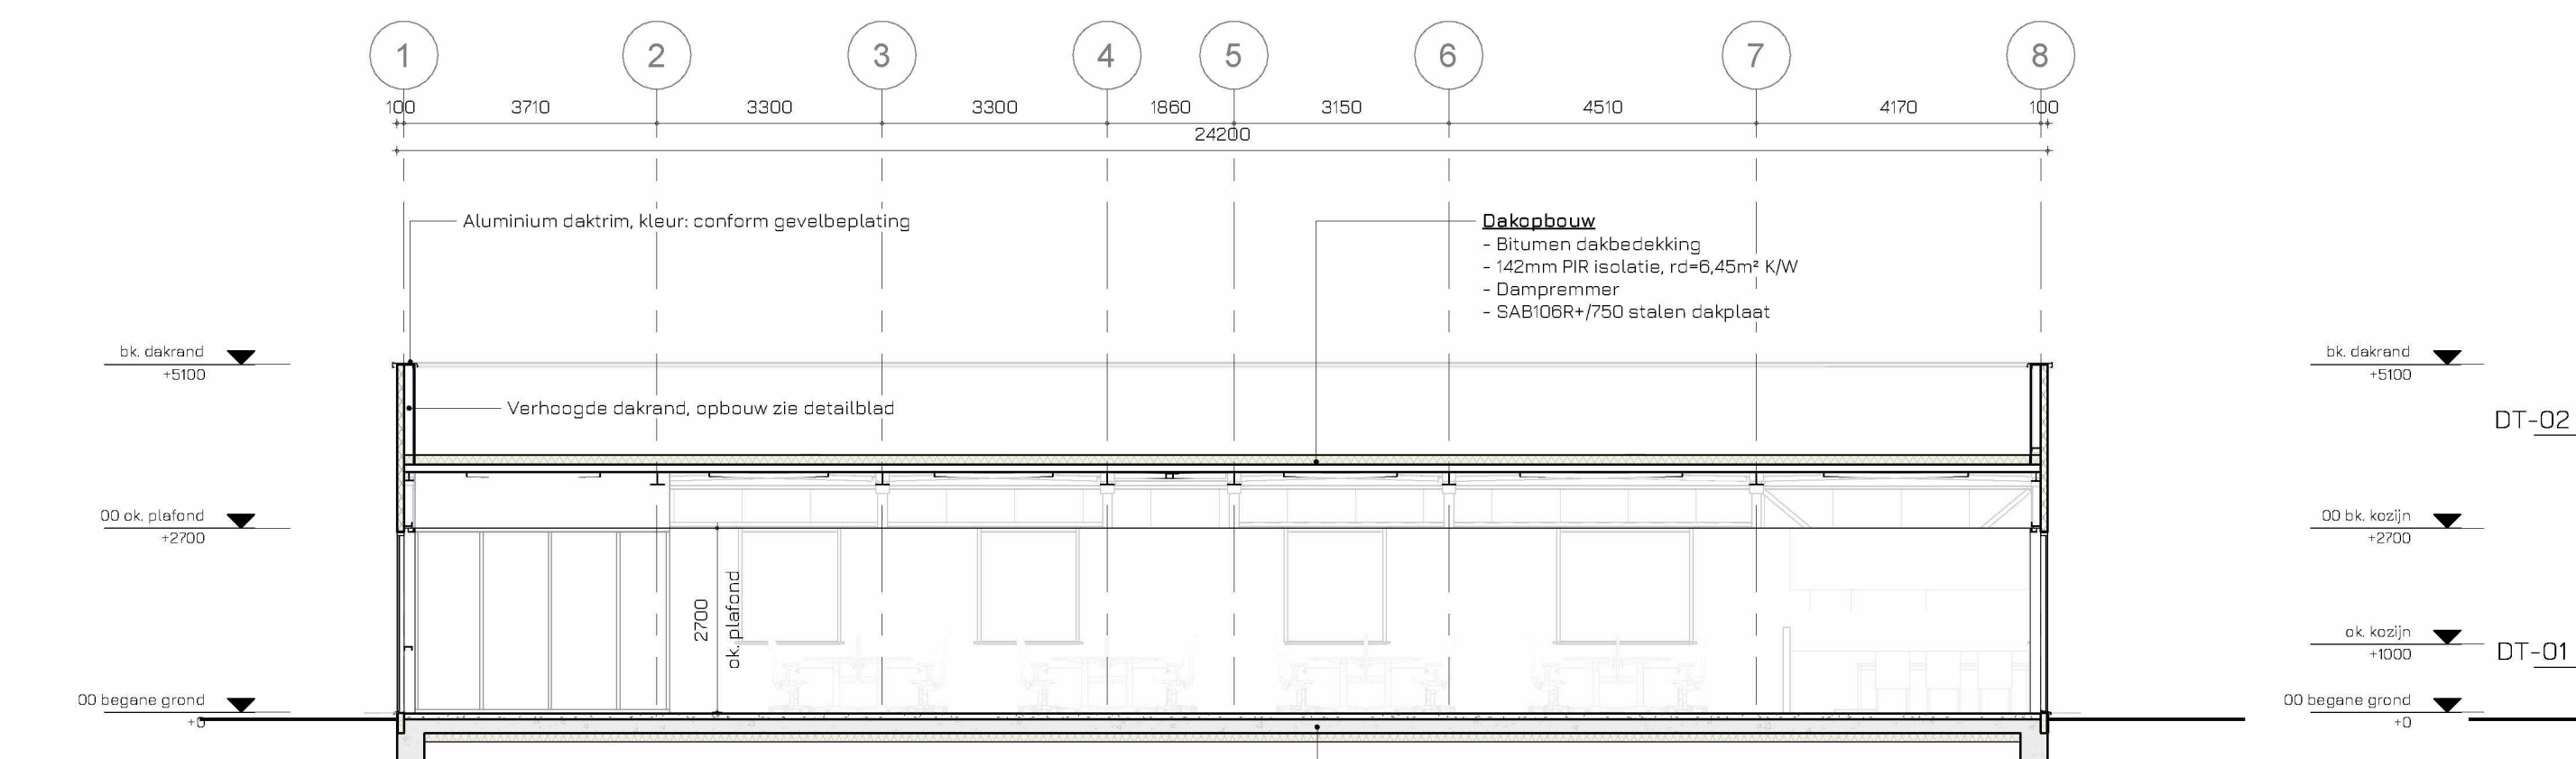


Doorsnede C-C

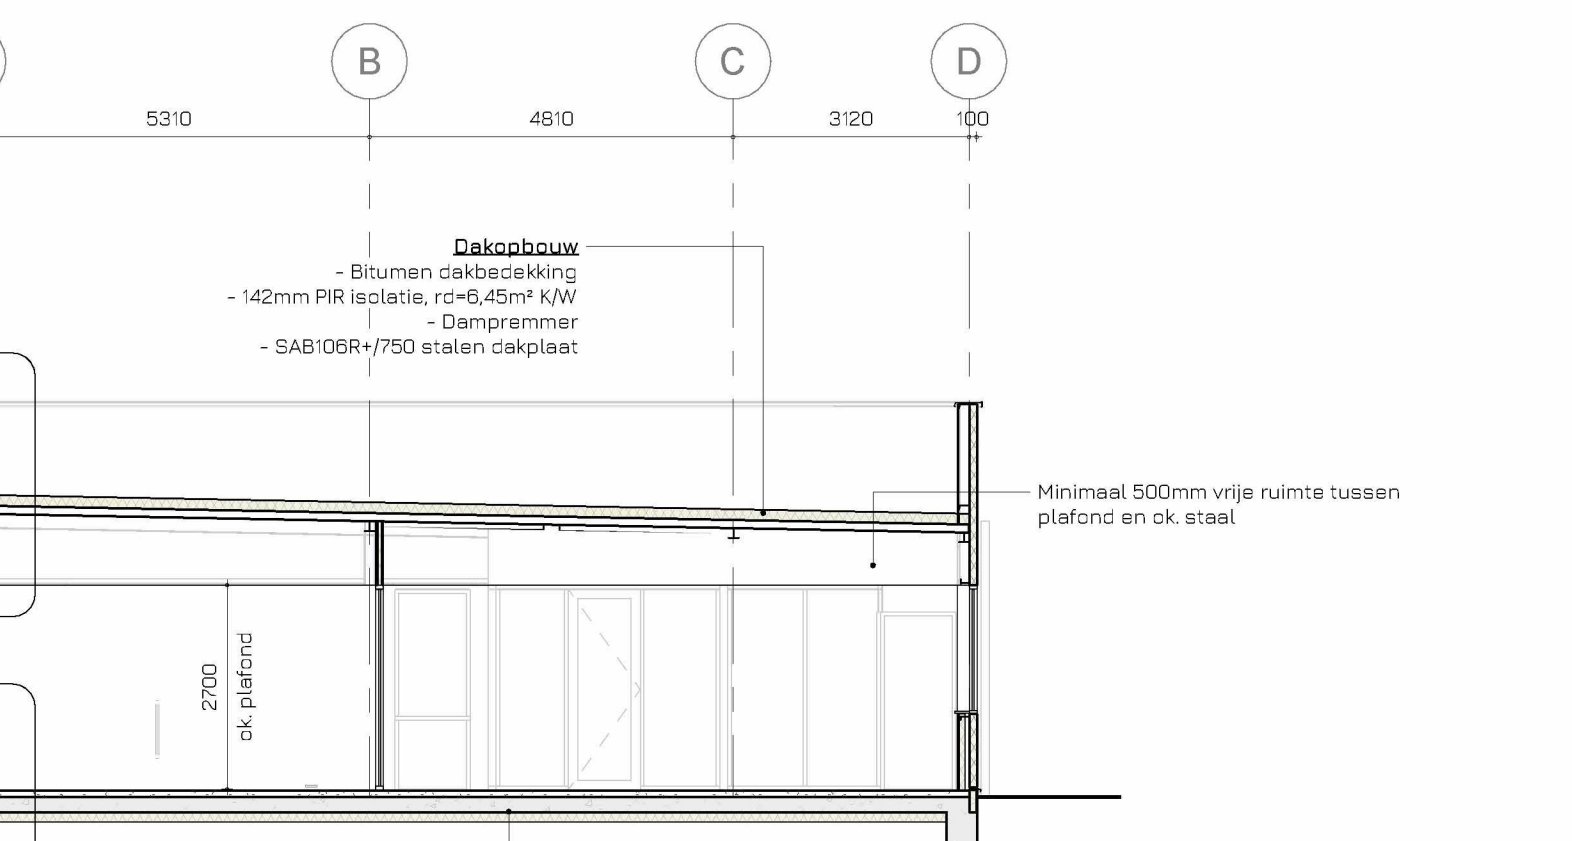

Doorsnede A-A

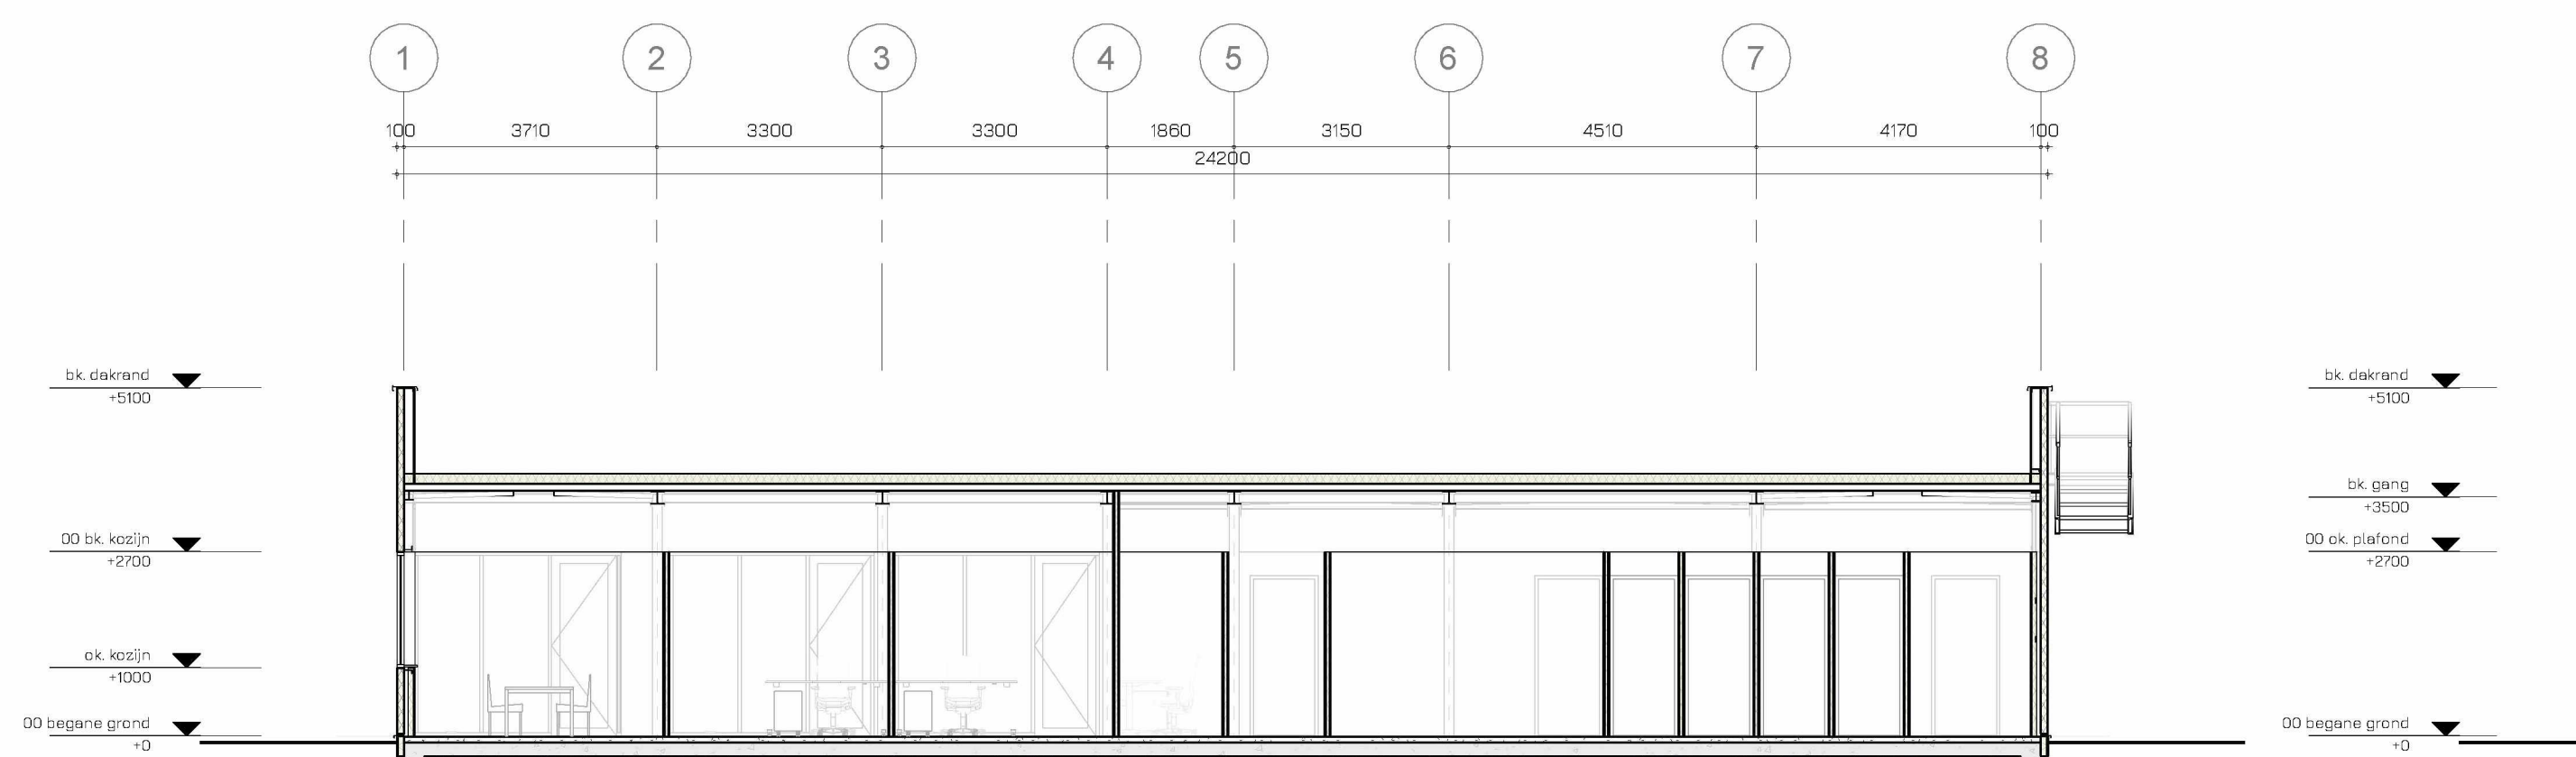

Doorsnede D-D

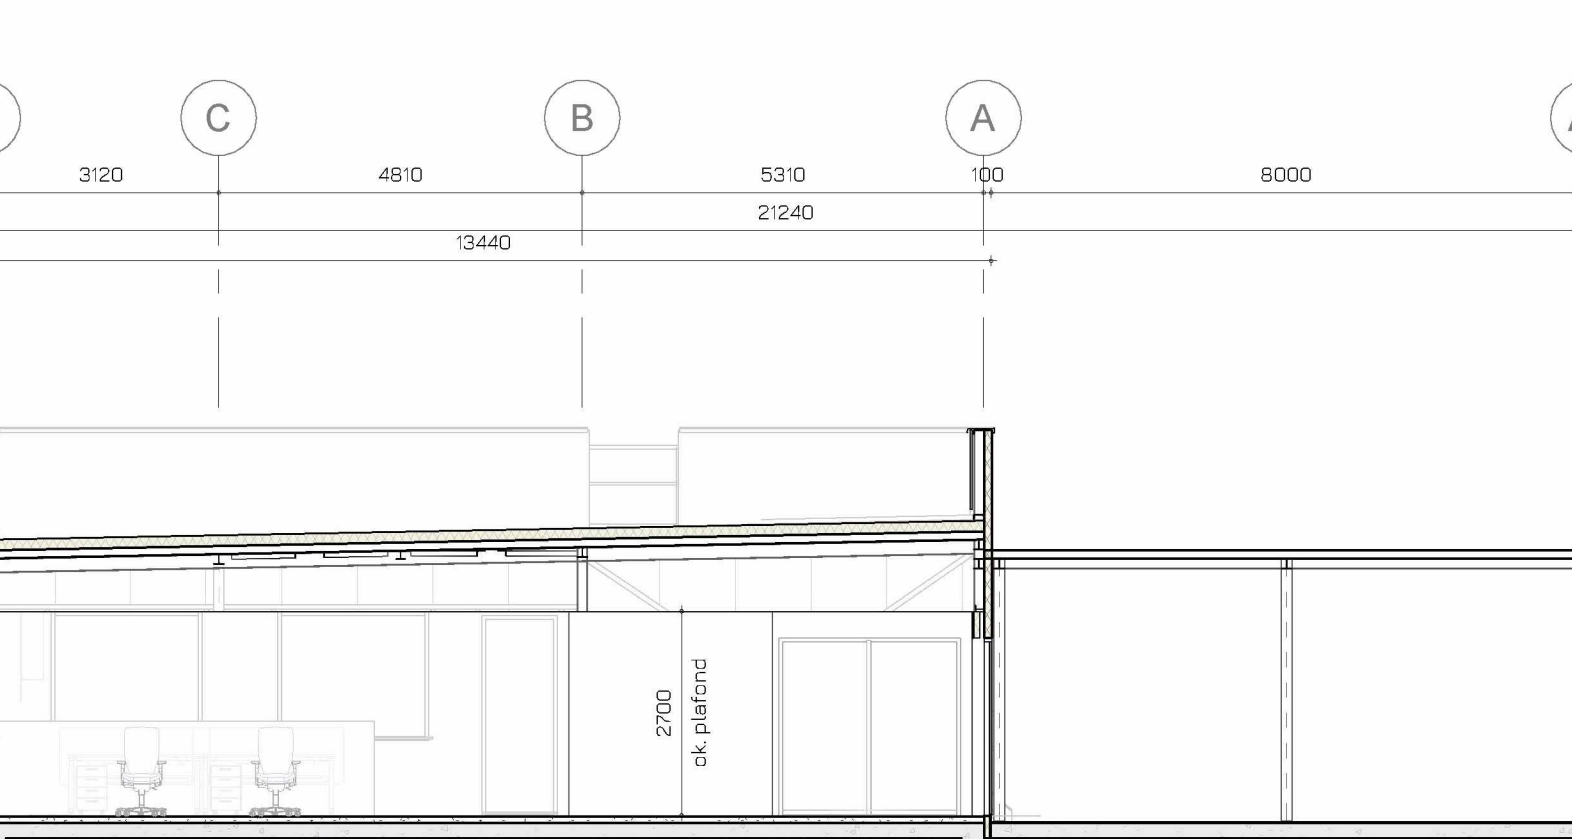

Doorsnede B-B

RENVOLBOUWKUNDIG

- Metal stud voorzetwand, vzw MS100/75.2 vzw gipsplaat (12,5mm) en gipsvulplaat (12,5mm)
- Metal stud scheidingswand t.p.v. de vergaderruimte, MS136/2.75.2 vzw onderlayment (18mm) en gipsvulplaat (12,5mm)
- Metal stud scheidingswand, Geluidsisolatie ≥ 38 dB, MS125/2.75.2 vzw gipsplaat (12,5mm) en gipsvulplaat (12,5mm) t.p.v. toiletruimtes achterhout voorzien t.b.v. bevestiging sanitair
- Geïsoleerd sandwichpaneel, kleur en dikte aangegeven op tekening
- Metselwerk, t.b.v. het dichtzatten van sporingen, Nadien naadloos aanhalen met aangrenzende wand
- Tegelvloer 300x300 mm in toiletruimtes, zie tekening.
- Dakbedekking bitumen, zie dak plattegrond
- HWA in pvc, kleur: grijs
- no. Noodoverstort, 400x100mm
- Scopegrens

KLEUREN EN MATERIALEN

Onderdeel	Materiaal	Kleur
Cevels	Geïsoleerd sandwichpaneel	Lichtgrijs, microribbel
Zetwerk	Aluminium	Lichtgrijs, conform gevelbekleding
Kantplank	Aluminium	Lichtgrijs
Kozijnen	Aluminium	Zwartgrijs (RAL 7021)
Ramen	Aluminium	Zwartgrijs (RAL 7021)
Deuren	Aluminium	Zwartgrijs (RAL 7021)
Kozijnkaders	Aluminium	Zwartgrijs (RAL 7021)
Dakbedekking	Bitumen	Natueel

Alle maatvoering door aannemer in het werk te controleren
 Peil + 0 = bovenkant afgewerkte betonvloer. Peilniveau en / of plantpeil nader in te meten en vast te leggen door aannemer.

rev.	datum	omschrijving	status	get.	gec.	goedgek.
C	14-12-2023	OPMERKINGEN VERWERKT	DEF.	TV		
B	01-06-2023	AANPASSING PLAFONDHOOGTE	DEF.	TV	RdK	MK
A	05-05-2023	DIVERSE WIJZIGINGEN	DEF.	TV	RdK	MK
O	10-03-2023	TBV AANVRAAG OMGEVINGSVERGUNNING	DEF.	TV	RdK	MK

opdrachtgever	DOW BENELUX B.V.	
project	UITBREIDING KANTOREN BIG BIGGERS BUILDING	
fase	ONTWERP	schaal 1:100
onderwerp	GEVELAANZICHTEN EN DOORSNEDEN	formaat A1
		getekend
		gecontr.
		goedgek.

KOCH Ingenieurs en architecten o Beukenstraat 56 4482 TT Goes tel: 0113-213030 info@kochadviesgroep.nl n Noordwegweg 1 4538 BG Terneuzen tel: 0115-642700 www.kochadviesgroep.nl		projectnr. 182-028-T02 bladnr. T-012 revisie C
---	--	--