



Begane grond

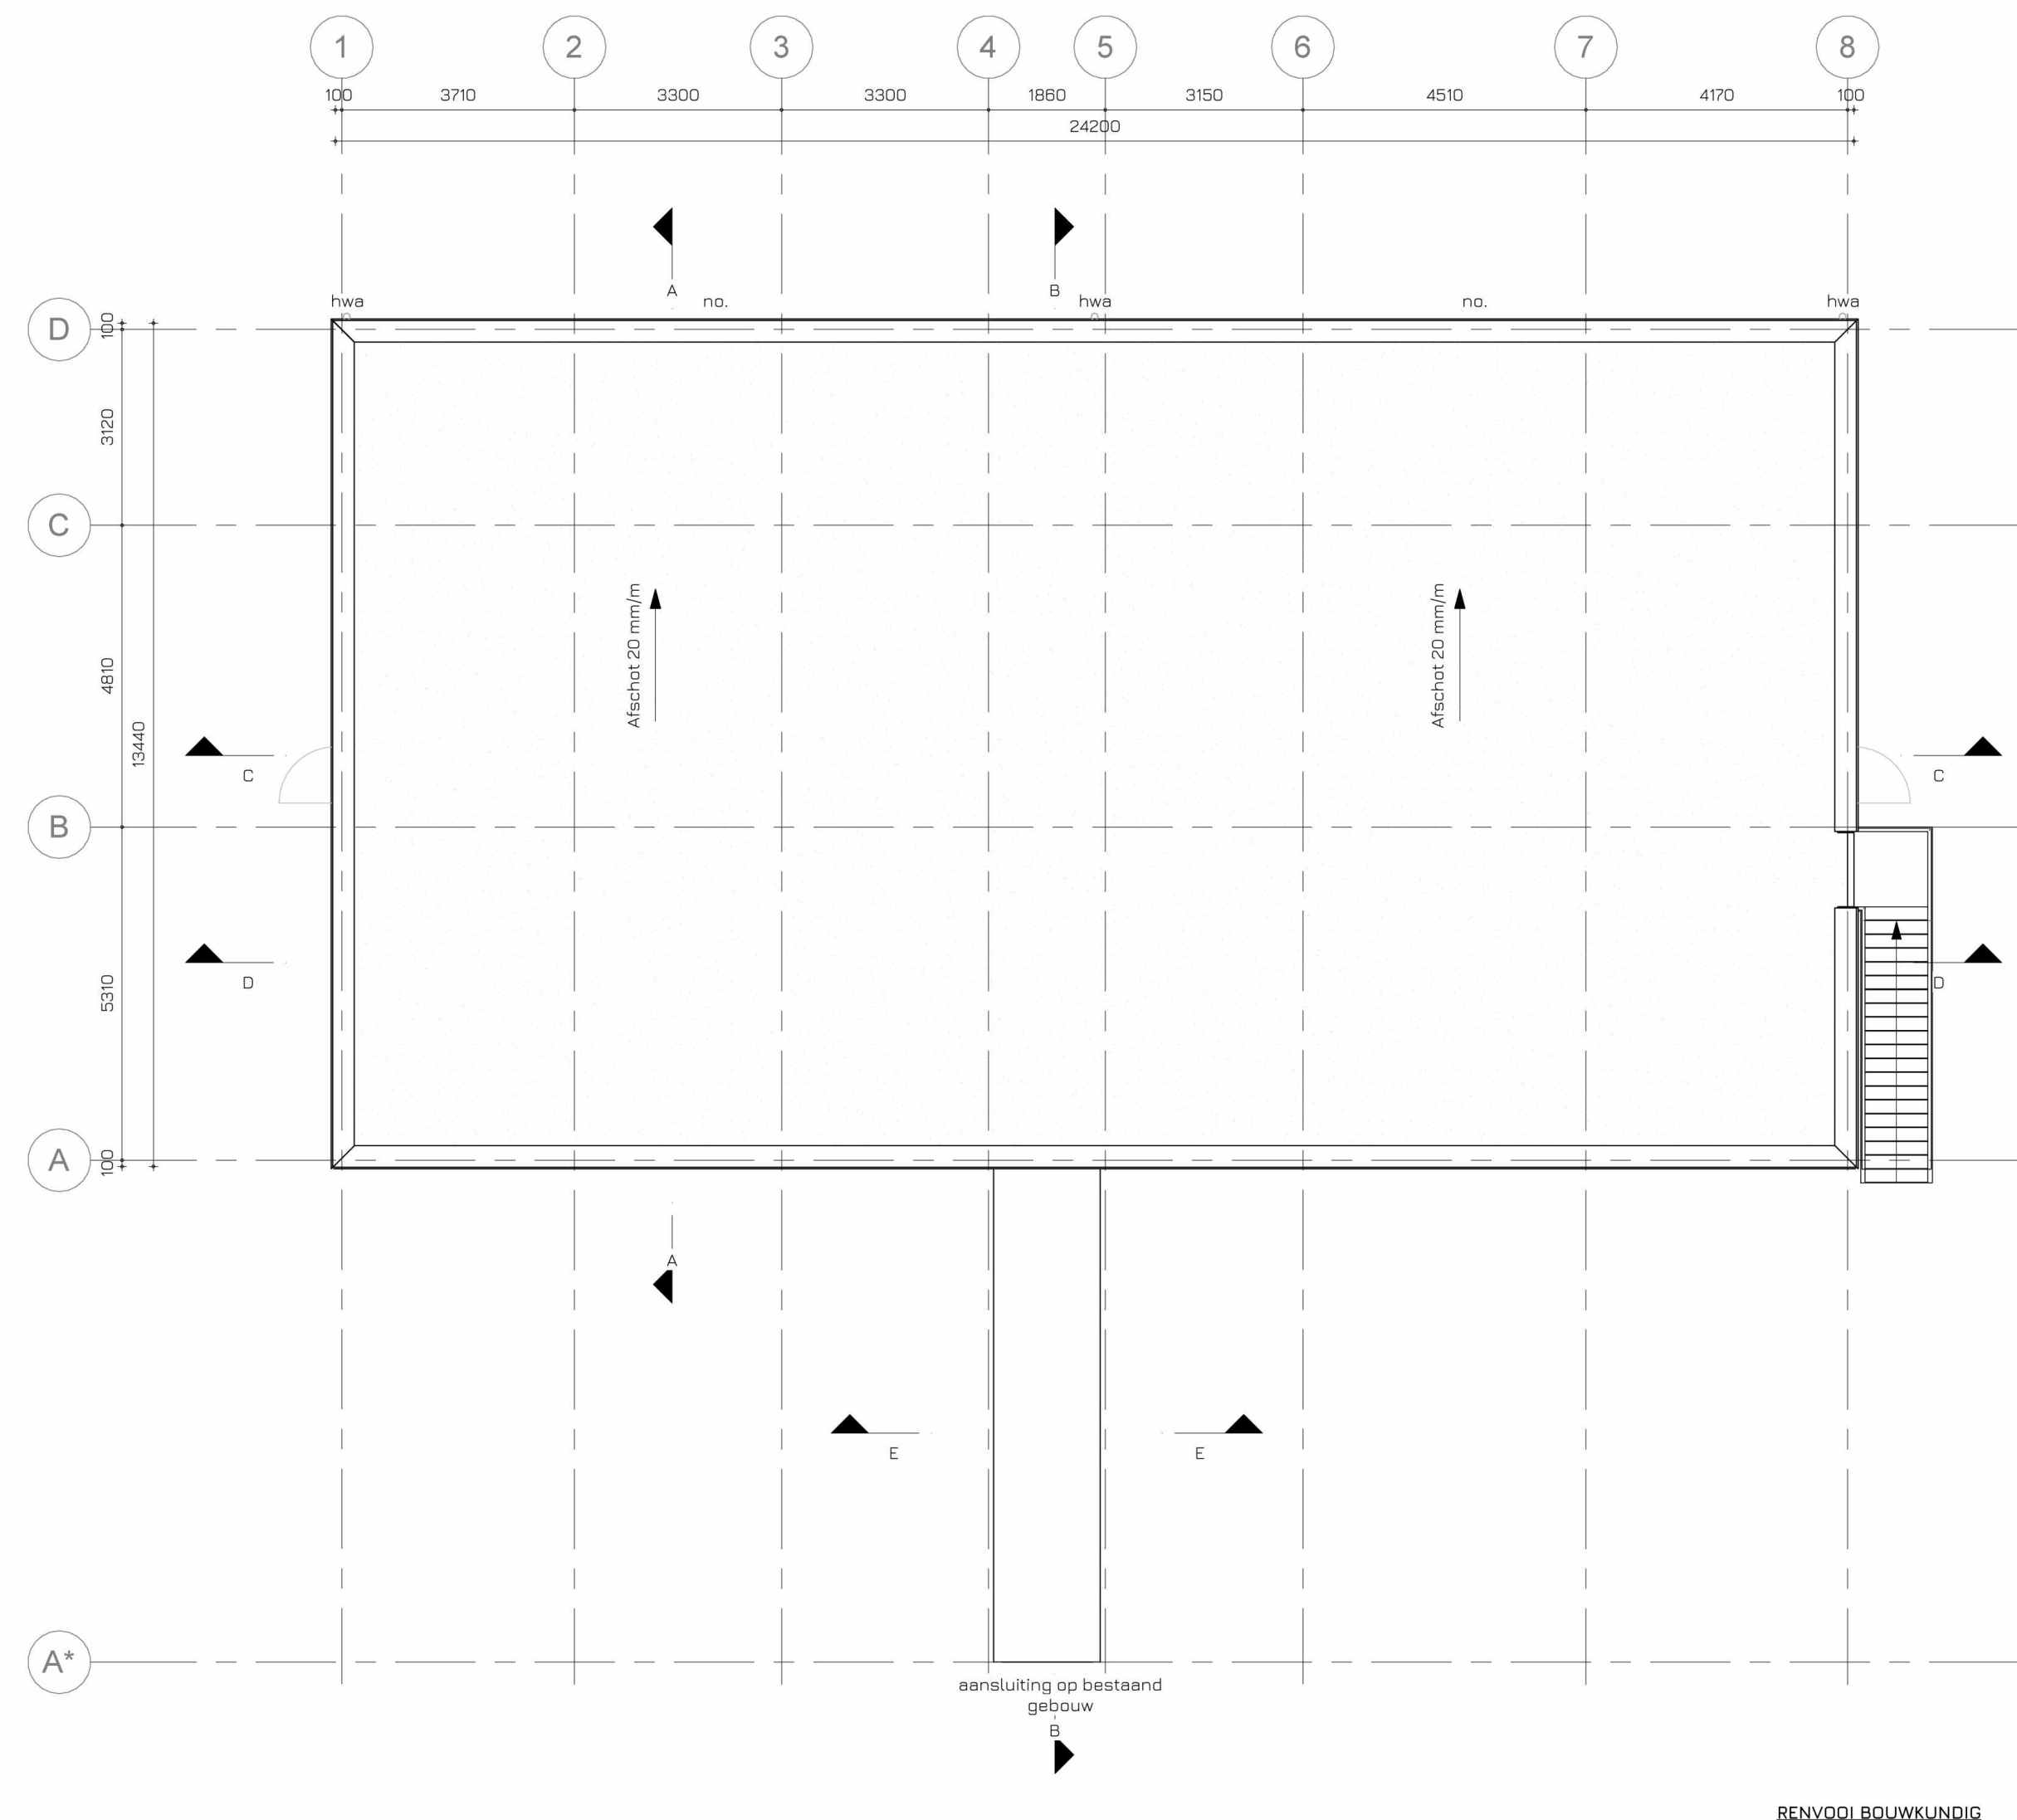

Dakvloer

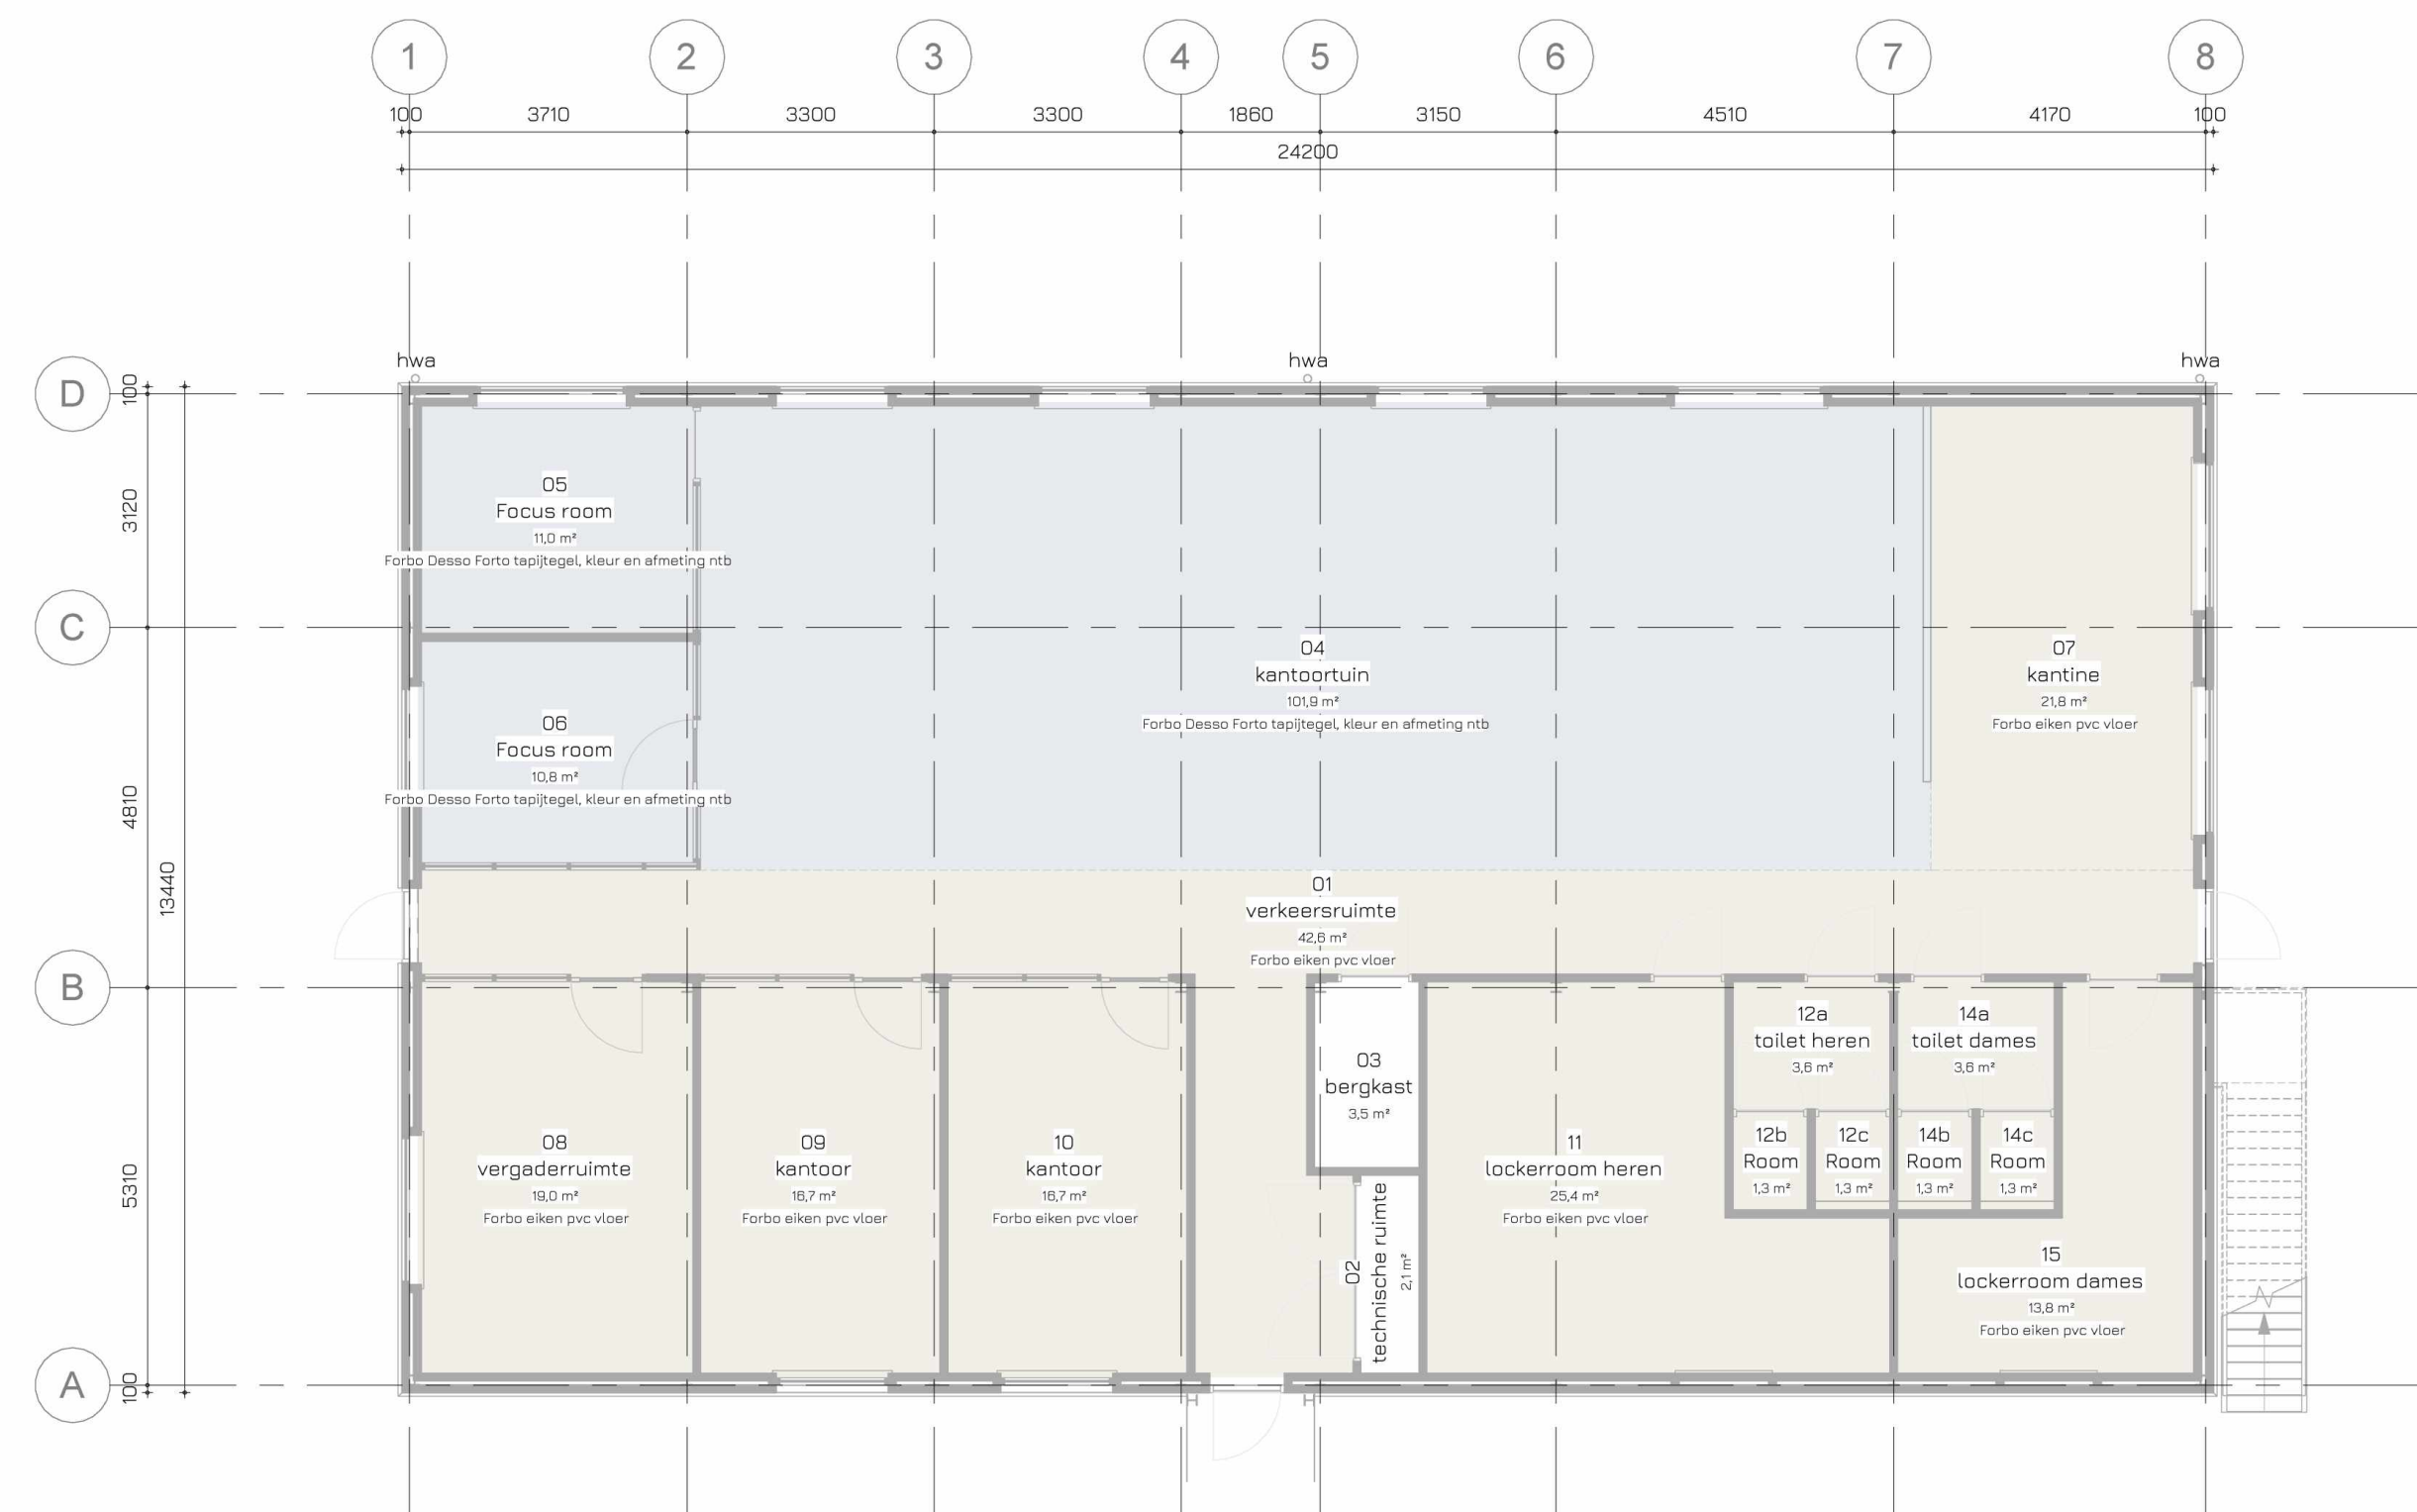

Begane grond vloerafwerking

1 : 100

**Vloerafwerking**

- Forbo Desso Forto tapijtbeleg, kleur en afmeting ntb
- Forbo eiken pvc vloer

**RENVOLBOLWKUNDIG**

- Metaal stud voorzetwand, vzw MS100/75.2 vzw gipsplaat (12,5mm) en gipsvinylplaat (12,5mm)
- Metaal stud scheidingswand t.p.v. vergader ruimte, MS138/2.75.2 vzw underlayment (18mm) en gipsvinylplaat (12,5mm)
- Metaal stud scheidingswand, Geluidsisolatie >=38dB, MS125/2.75.2 vzw gipsplaat (12,5mm) en gipsvinylplaat (12,5mm) t.p.v. toilet ruimtes achterhout voorzien t.b.v. bevestiging sanitair
- Geïsoleerd sandwichpaneel, kleur en dikte aangegeven op tekening
- Metselwerk, t.b.v. het dichtzetten van sporingen. Nadien naadloos aanheven met aangrenzende wand
- Tegelvoer 300x300 mm in toilet ruimtes, zie tekening.
- Dakbedekking bitumen, zie dek platttegrond
- hwa  
HWA in pvc, kleur: grijs
- no.  
Noodoverstort, 400x100mm
- Scopegrens

**KLEUREN EN MATERIALEN**

Onderdeel	Materiaal	Kleur
Cevelis	Geïsoleerd sandwichpaneel	Lichtgrijs, microribbel
Zetwerk	Aluminium	Lichtgrijs, conform gevelbekleding
Kantplank	Geïsoleerde kantplank	Lichtgrijs
Kozijnen	Aluminium	Zwartgrijs (RAL 7021)
Ramen	Aluminium	Zwartgrijs (RAL 7021)
Deuren	Aluminium	Zwartgrijs (RAL 7021)
Kozijnkaders	Aluminium	Zwartgrijs (RAL 7021)
Dakbedekking	Bitumen	Natueel

Alle maatvoering door aannemer in het werk te controleren  
 Peil = D = bovenkant afgewerkte betonvloer. Peilniveau en / of plantpeil nader in te meten en vast te leggen door aannemer.

rev.	datum	omschrijving	status	ggt.	gec.	goedgek.
C	14-12-2023	OPMERKINGEN VERWERKT	DEF.			
B	01-06-2023	AANPASSING PLAFONDHOOGTE	DEF.	TV	RdK	MK
A	05-05-2023	DIVERSE WIJZIGINGEN	DEF.	TV	RdK	MK
O	10-03-2023	T.B.V. AANVRAAG OMGEVINGSVERGUNNING	DEF.	TV	RdK	MK

opdrachtgever	<b>DOW BENELUX B.V.</b>	
project	<b>UITBREIDING KANTOREN BIG BIGGERS BUILDING</b>	
fase	<b>ONTWERP</b>	schaal 1:100 formaat A1 getekend gecontr. goedgek.
onderwerp	<b>PLATTEGROND BEGANE GROND + DAK</b>	

<b>KOCH Ingenieurs en architecten</b>		projectnr. 182-028-T02
o Beukenstraat 56 4482 TT Goes tel: 0113-213030 info@kochadviesgroep.nl • Noorwegenweg 1 4538 BG Terneuzen tel: 0115-642700 www.kochadviesgroep.nl	bladnr.	revisie
	<b>T-011</b>	<b>C</b>