




Gevel as VI

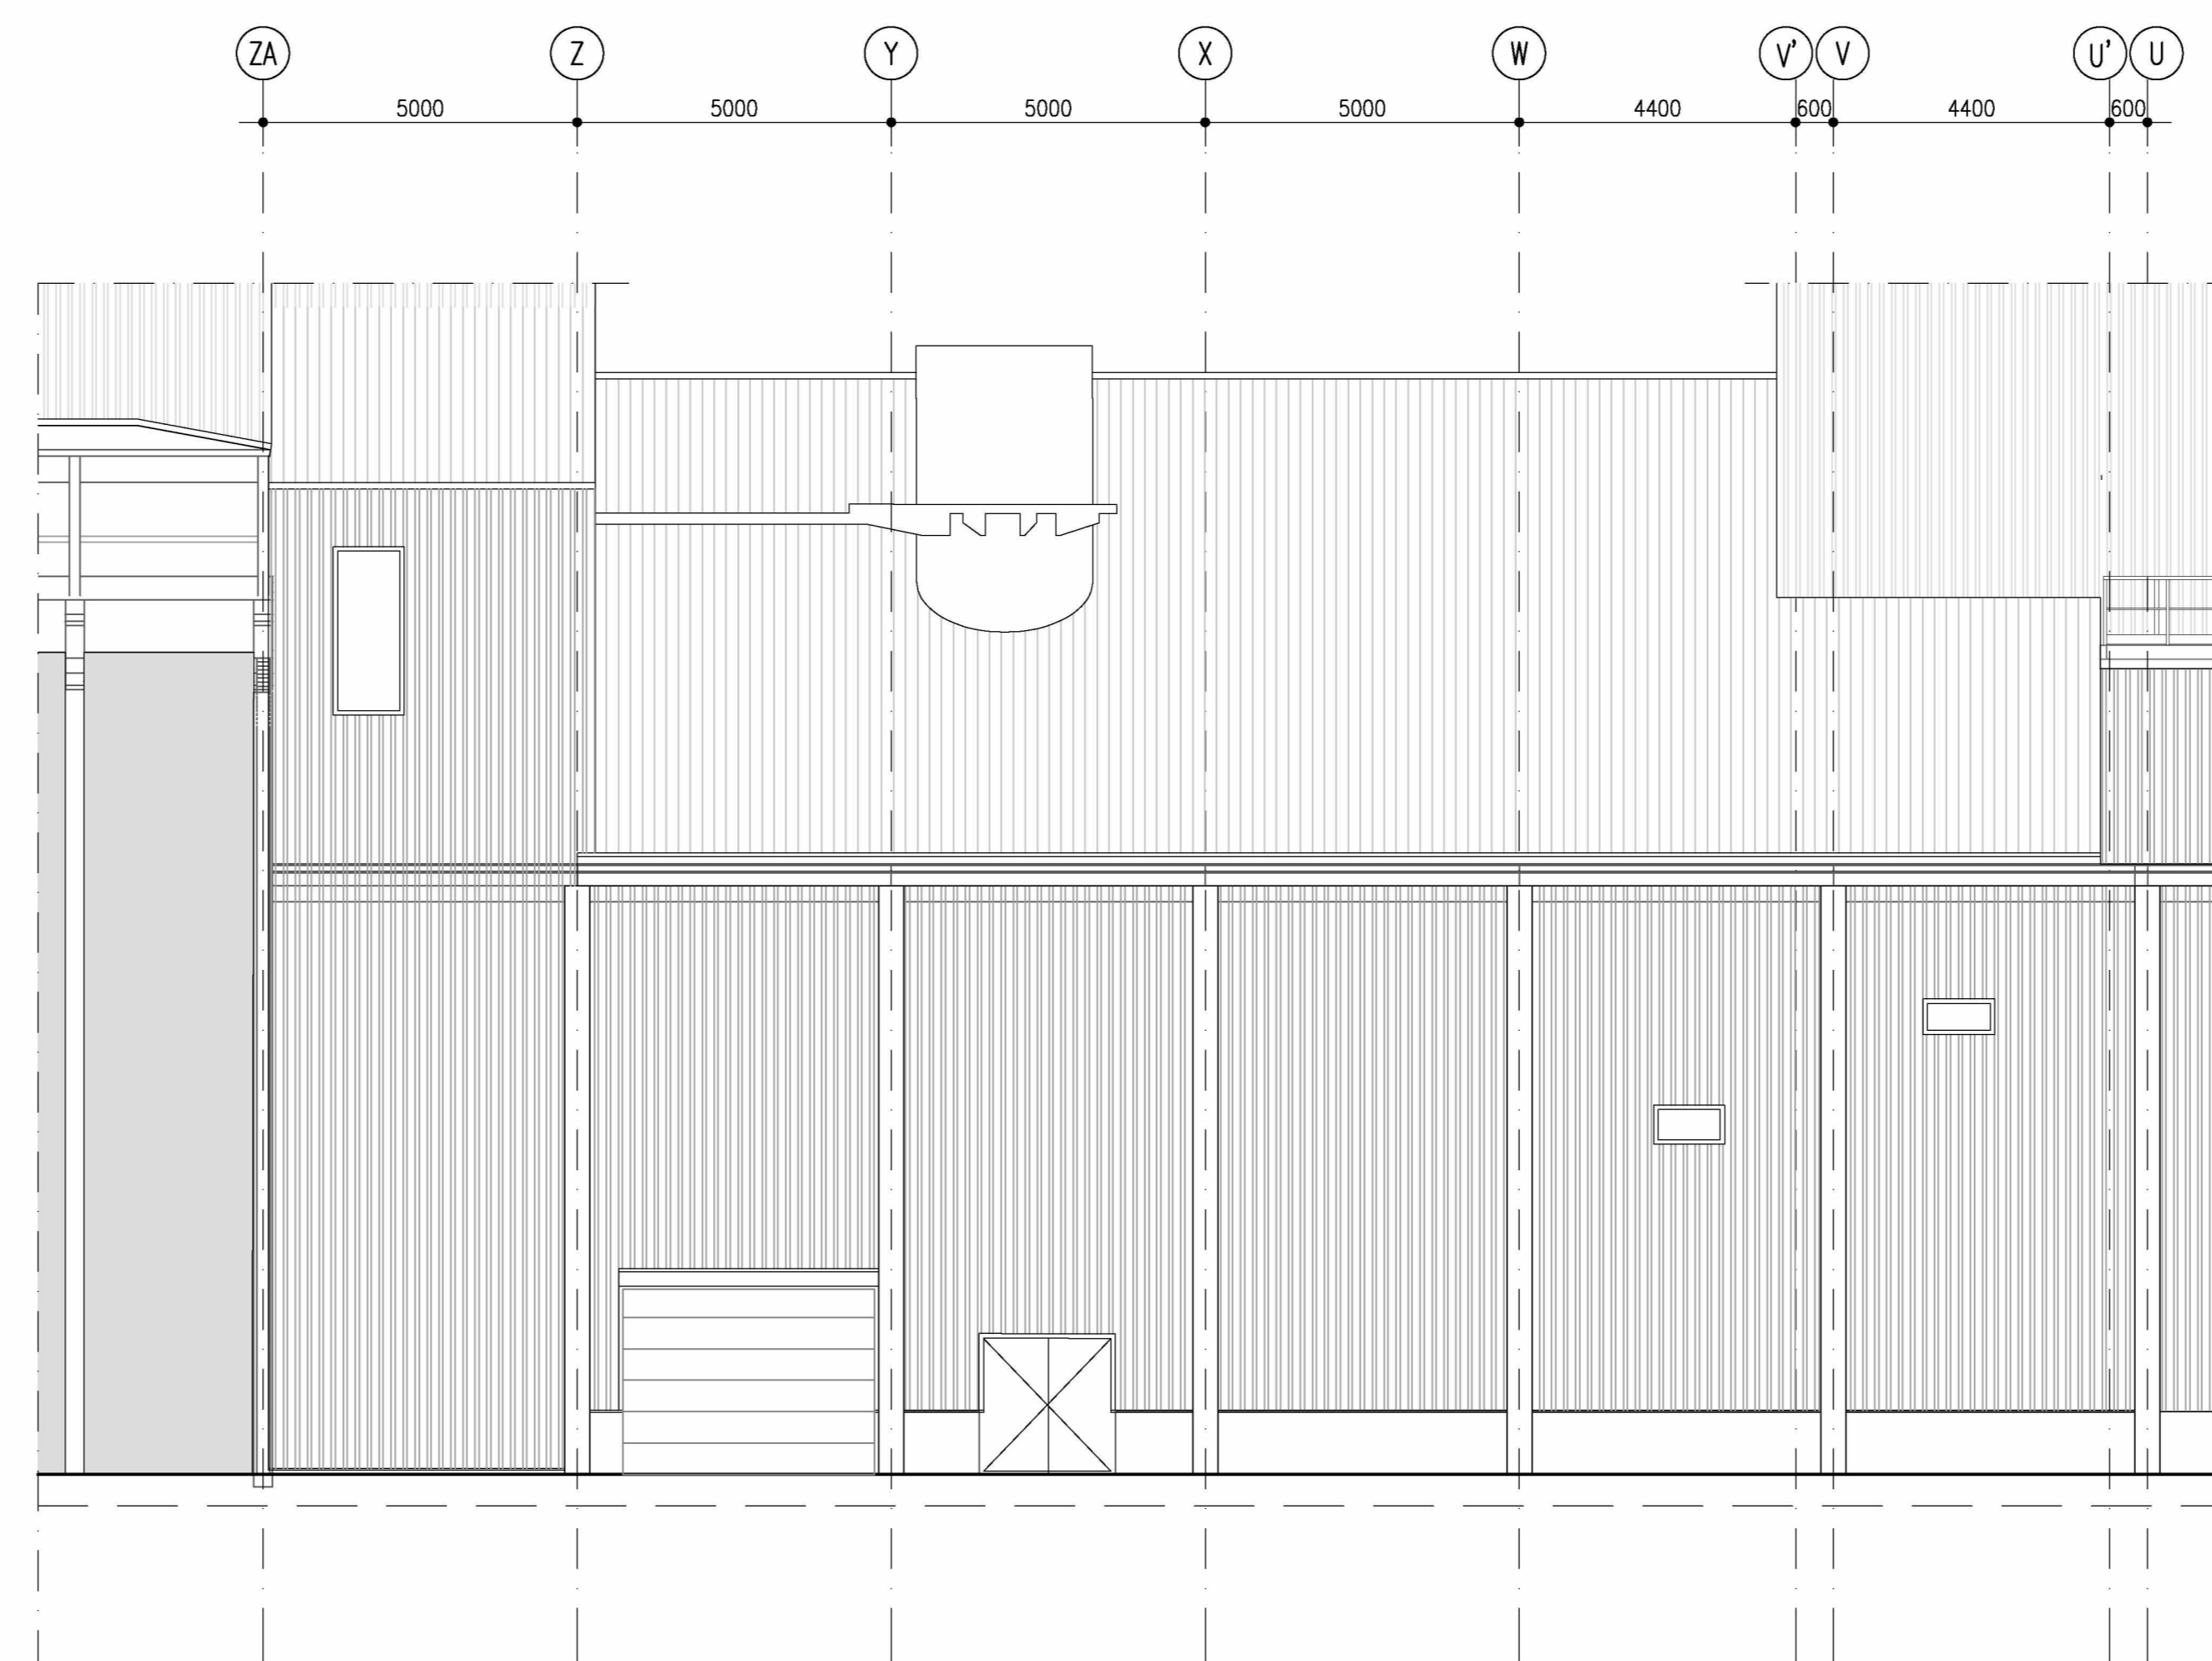


Gevel as I

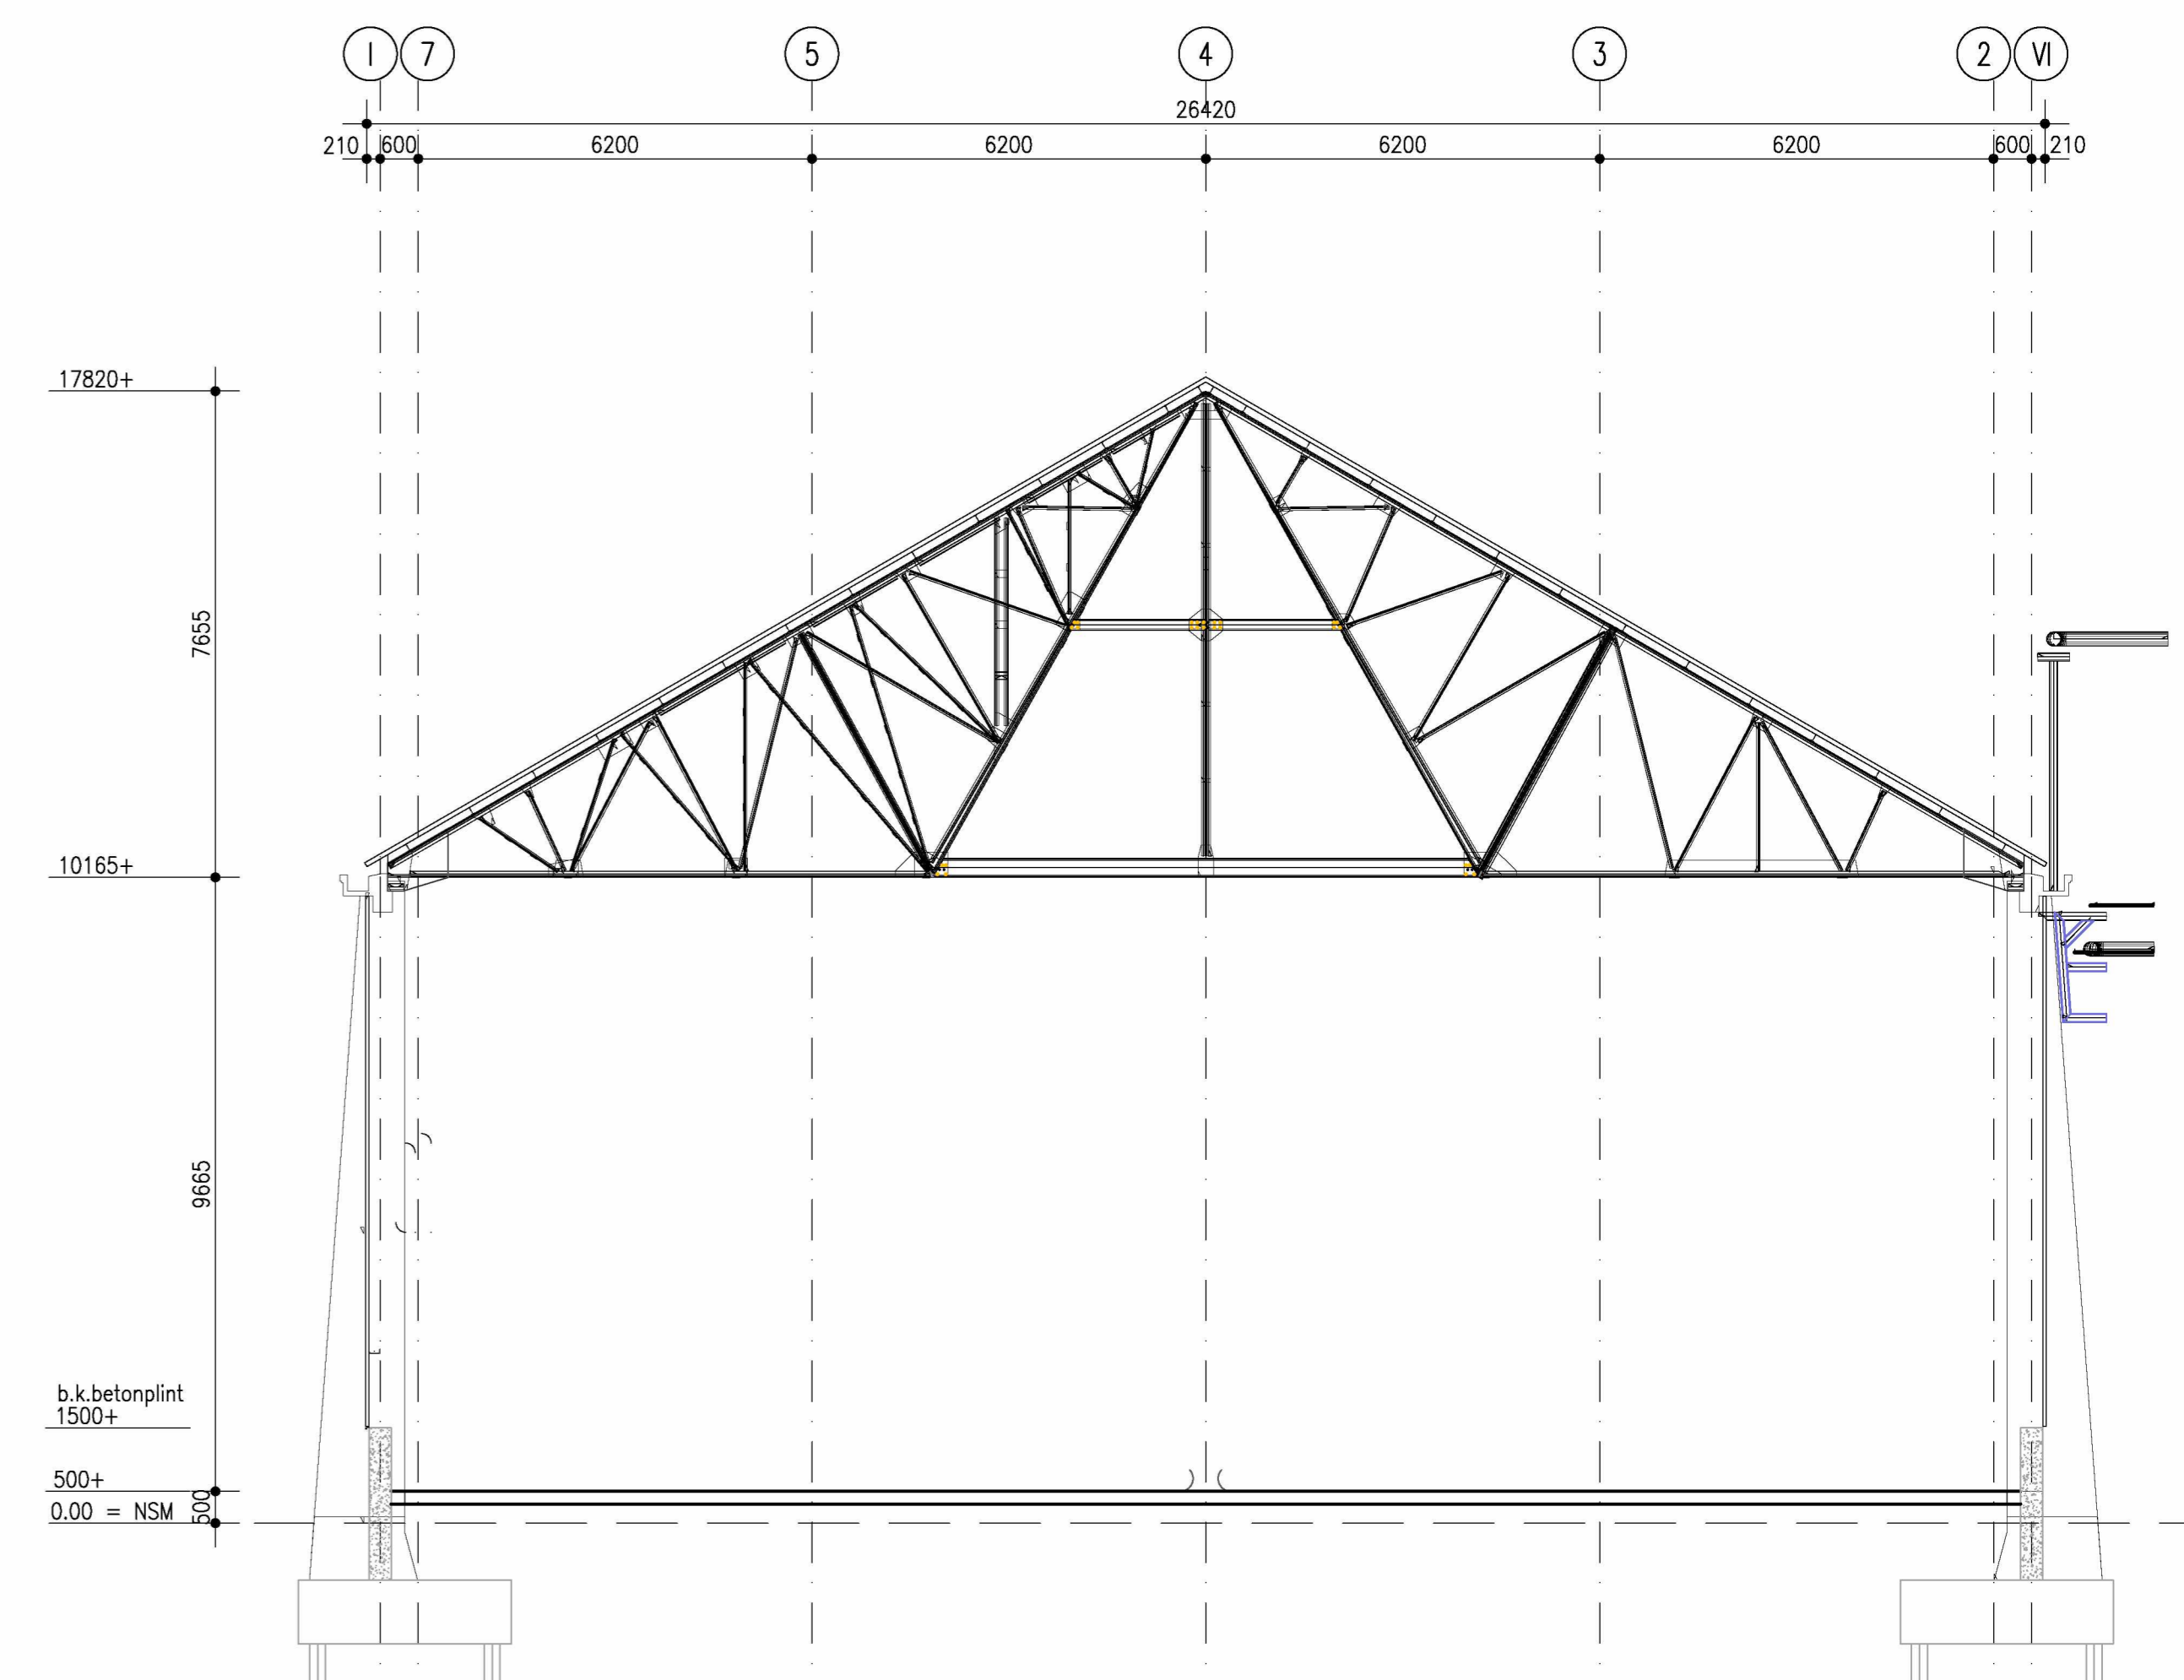


Doorsnede bestaand (as W)

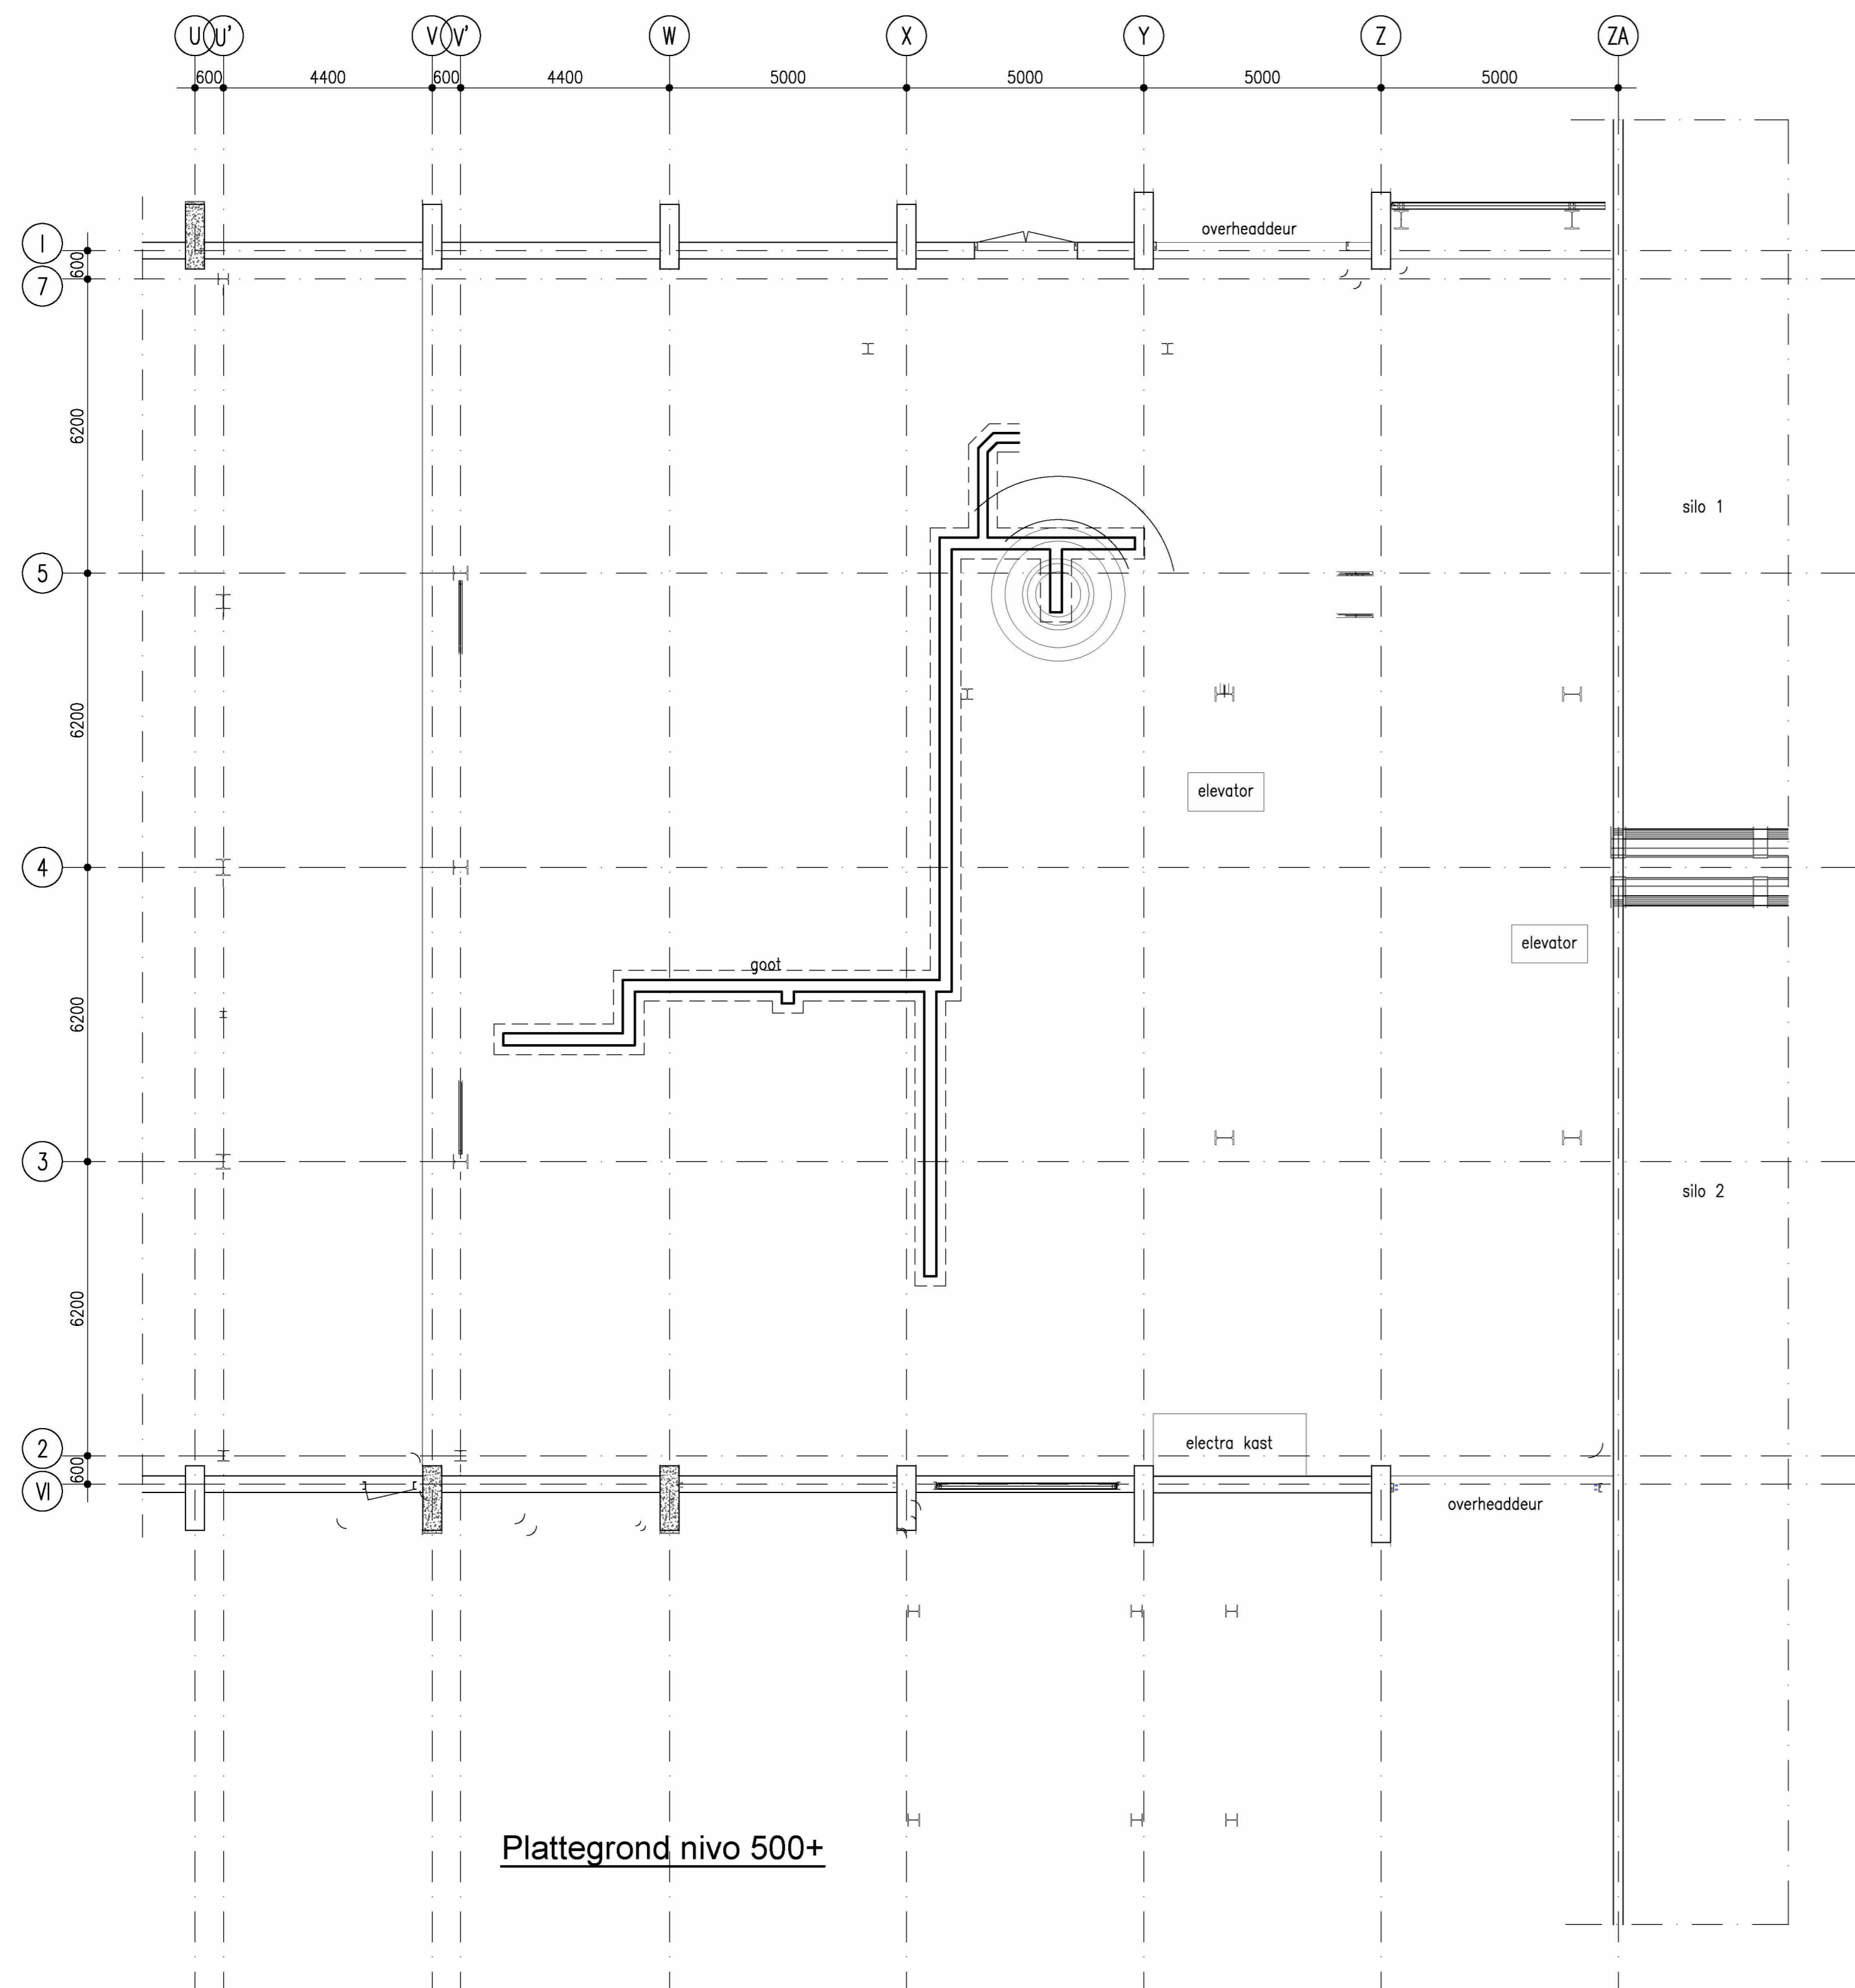

Plattegrond nivo 500+

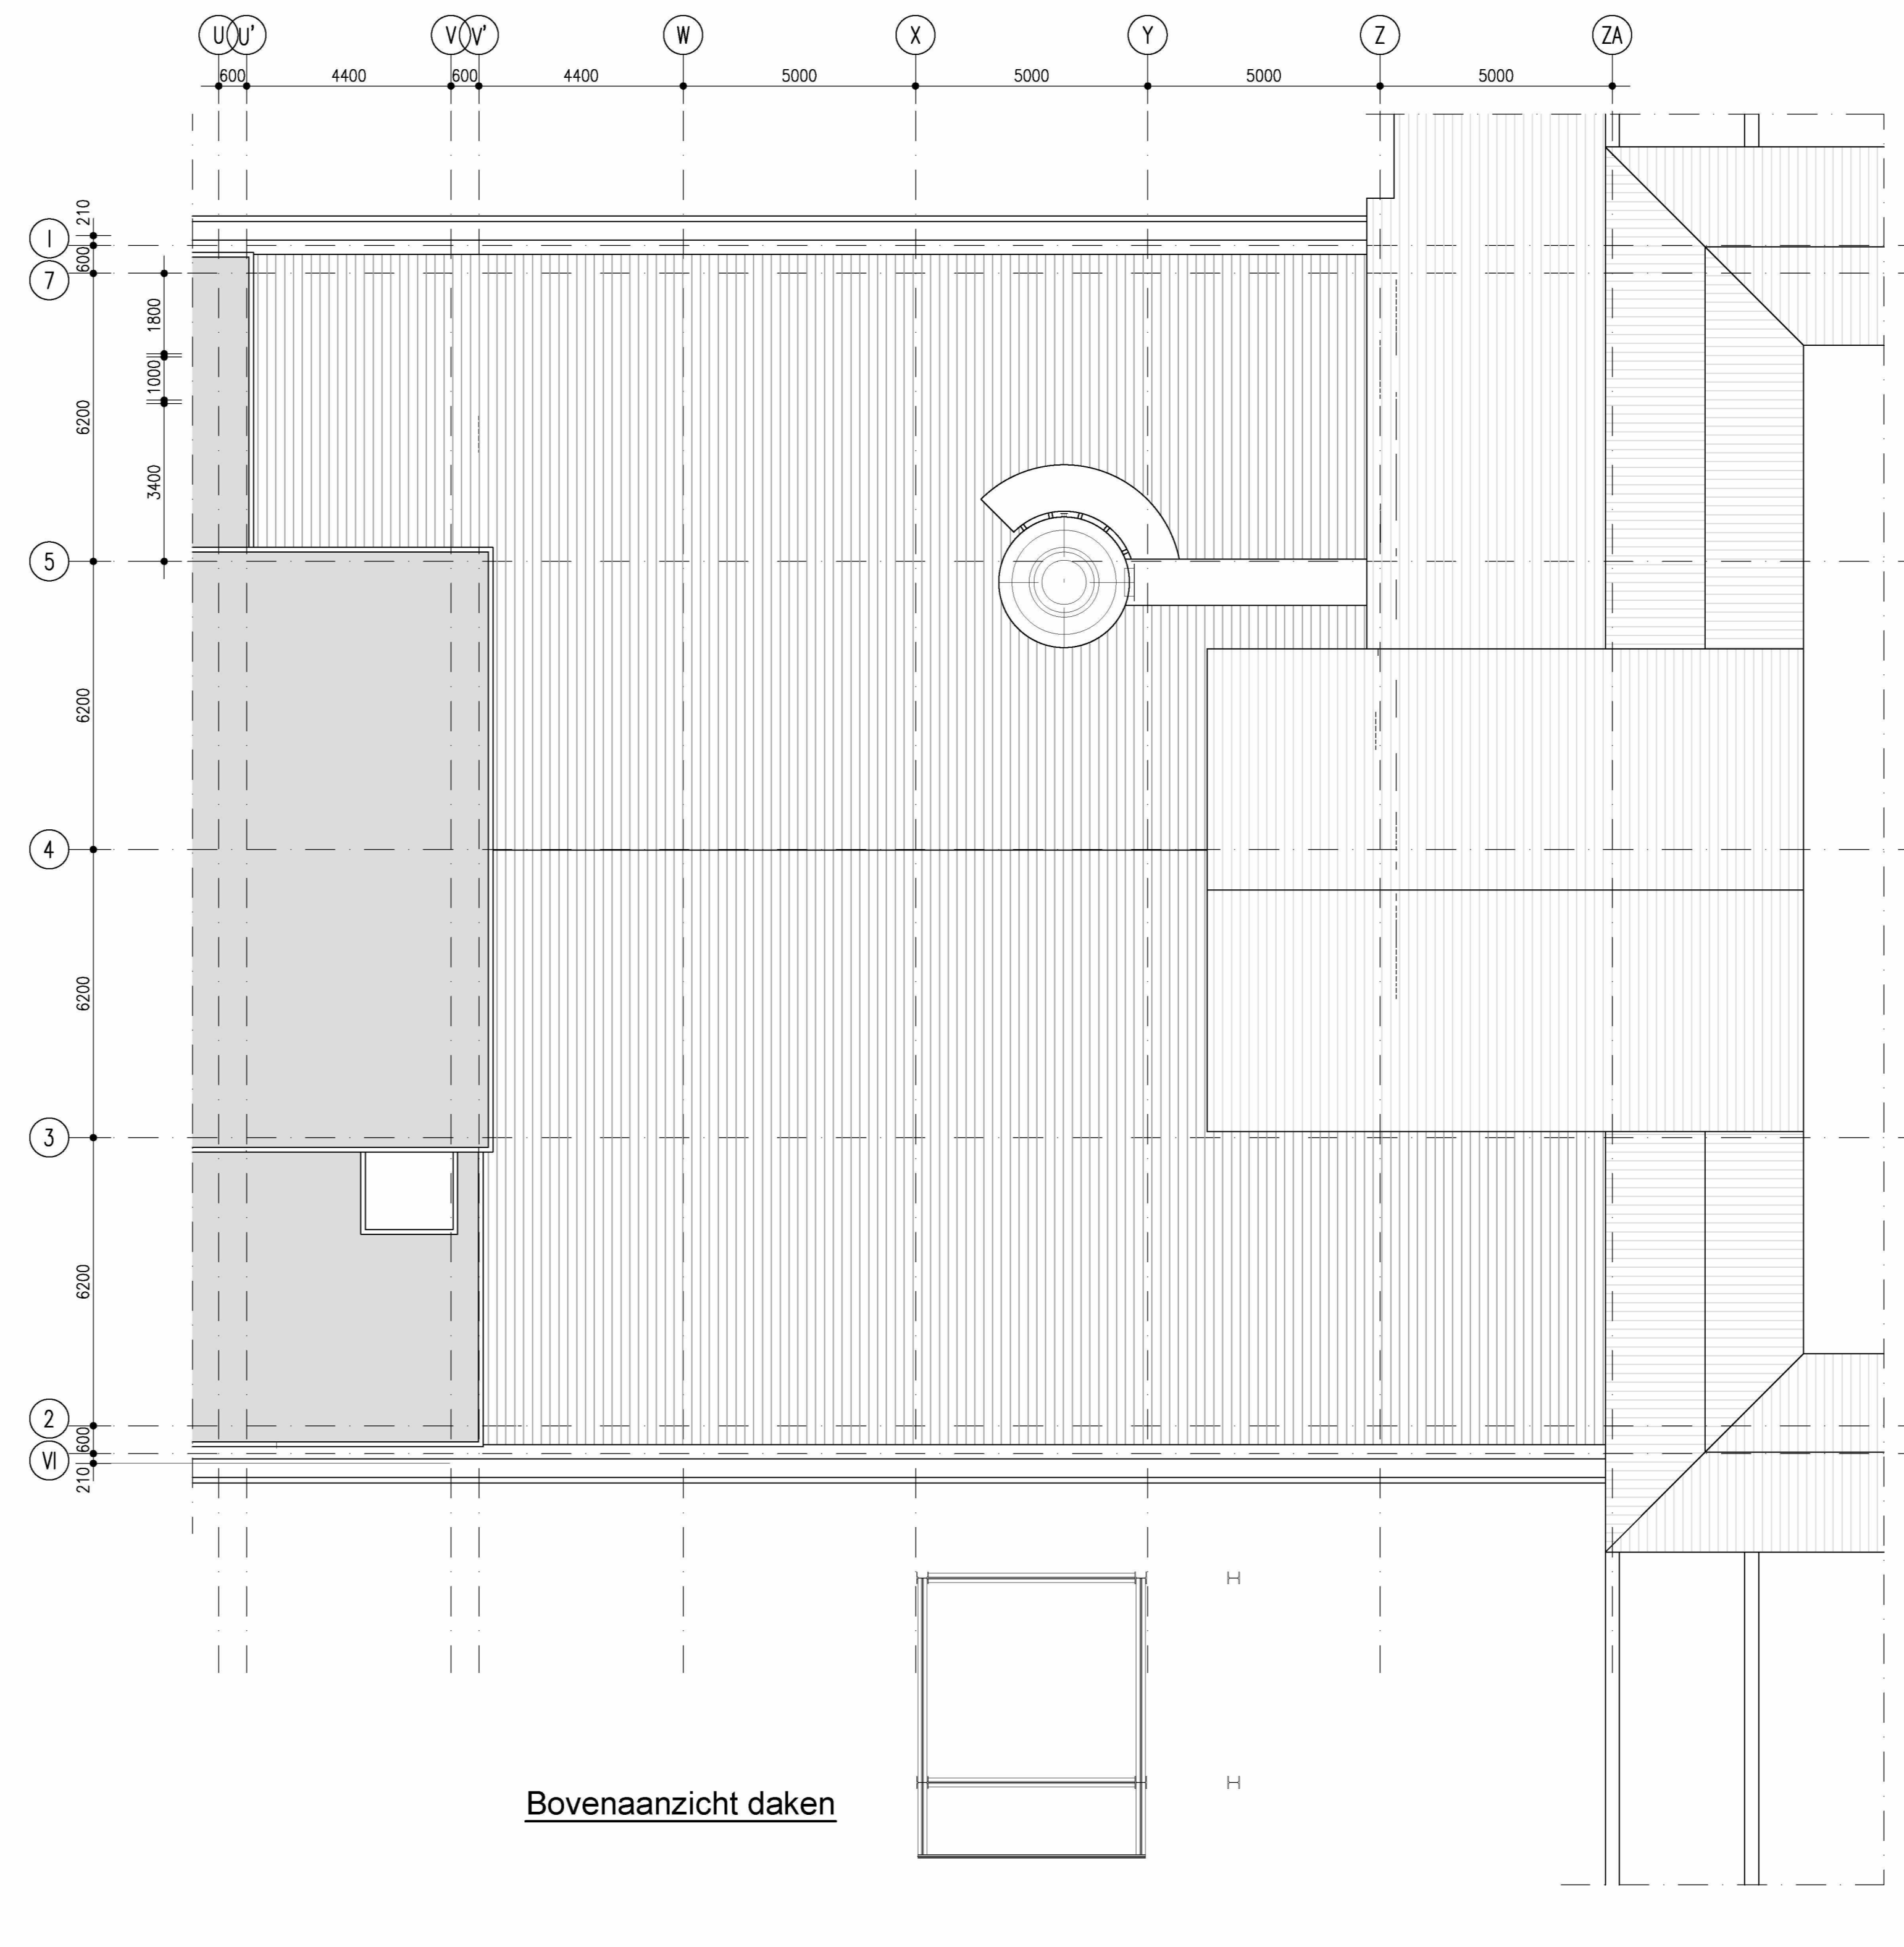

Bovenaanzicht daken

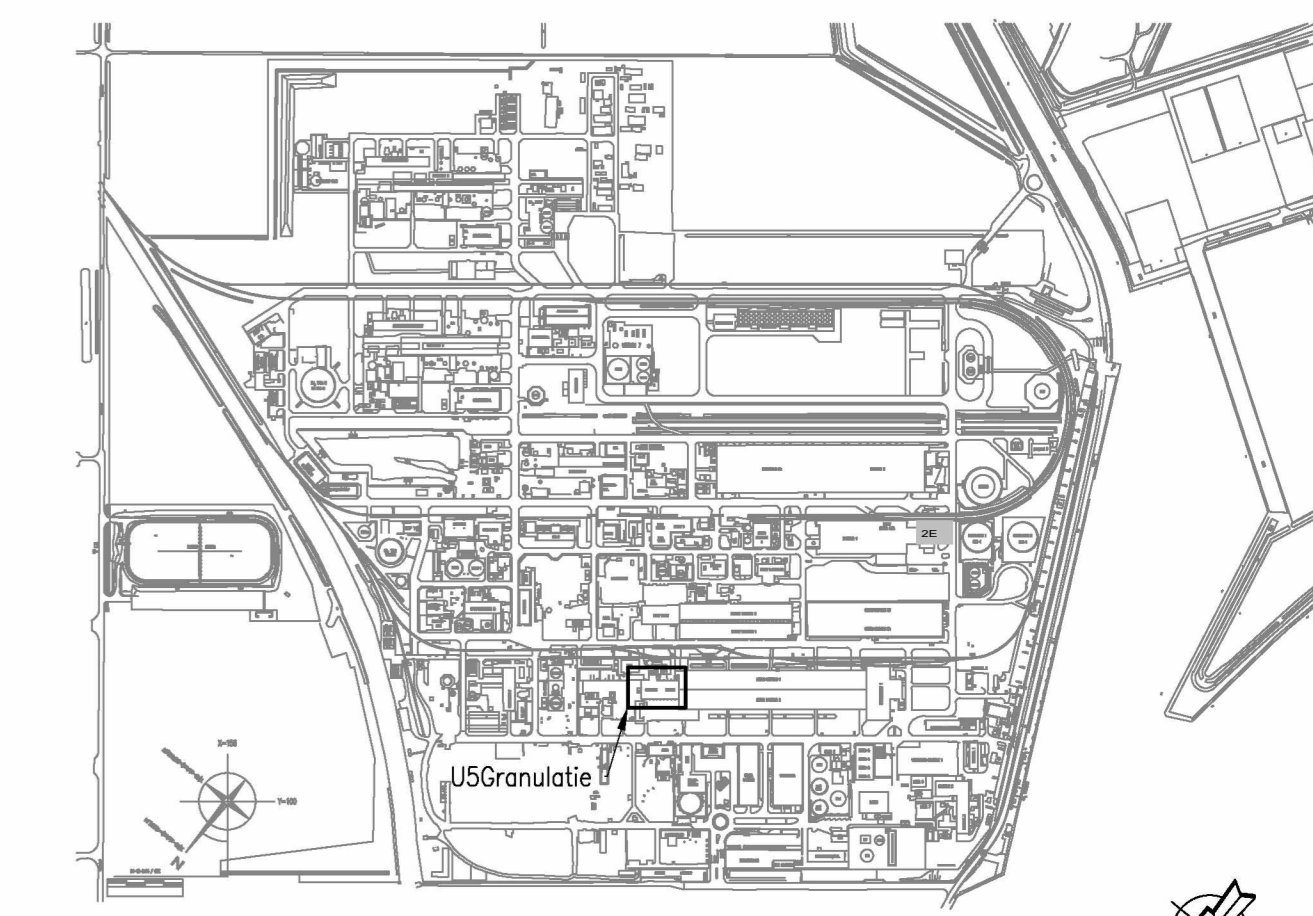

Situatie
schaal 1 : 10000

LEGENDA :

- Maatvoering in het werk te controleren!
- Aarding volgens aardingsspecificatie SS-E11-0120 rev. 09
- Staal minimaal kwaliteit S235 JR
- Let op: Hoogtematen t.o.v. NSM, NSM = 0.00 = 1.45m +NAP

Staalvoetbalk	Konstr. staal S235JR (S235JRH voor buizen - S275JRH voor liggers)	
Alle lassen minimaal	A + B	Indij anders aangegeven
Lassen en elektroden volgens	HEMAEN 1011	
Platen en profielen min. om vastzamen		
Uitspanen op	HEMEN 1000	
Uitspanningsklasse	EXC2	
Profielen en schroeven volgens	HEMAEN 1000	
Bouten	RVS A19-A19 volgens ISO 4017 (Invoegen head screws - product grade A + B)	
Mouwen	RVS A19-A19 volgens ISO 4032 (Invoegen nuts, Style 1 - product grade A + B)	
Schroeven	RVS A19-A19 volgens ISO 7900	
Staalverbinding	Conform YARA Specificatie 10000-Y50-G42 rev. 8 dd 2017-01-31	
Voor enkelvoudige	de staal	
Bij tweevoudige	de staal	


FAKTOR Civil Engineering
 Postbus 7149 4330 GC Middelburg
 Telefoon: +31 (0)113 421111
 e-mail: info@faktorbv.nl
 www.faktorbv.nl

OPDRACHTGEVER: YARA SLUISKIL b.v.
Werk: Nieuw dak en gevels Ureum 5 as V-Z
ONDERDEEL: Bestaande situatie


FASE: BOUWAANVRAAG
STATUS: Ter goedkeuring
SCHAAL: 1 : 100
FORMAT: A0
GETEKEND: [Signature]
SEC: [Signature]
DATE: 21-06-2023
ORDERNR: 215122

BLAD NR: BT-01


Nr	Naam	Datum	Wijziging
A			
B			
C			
D			
E			
F			

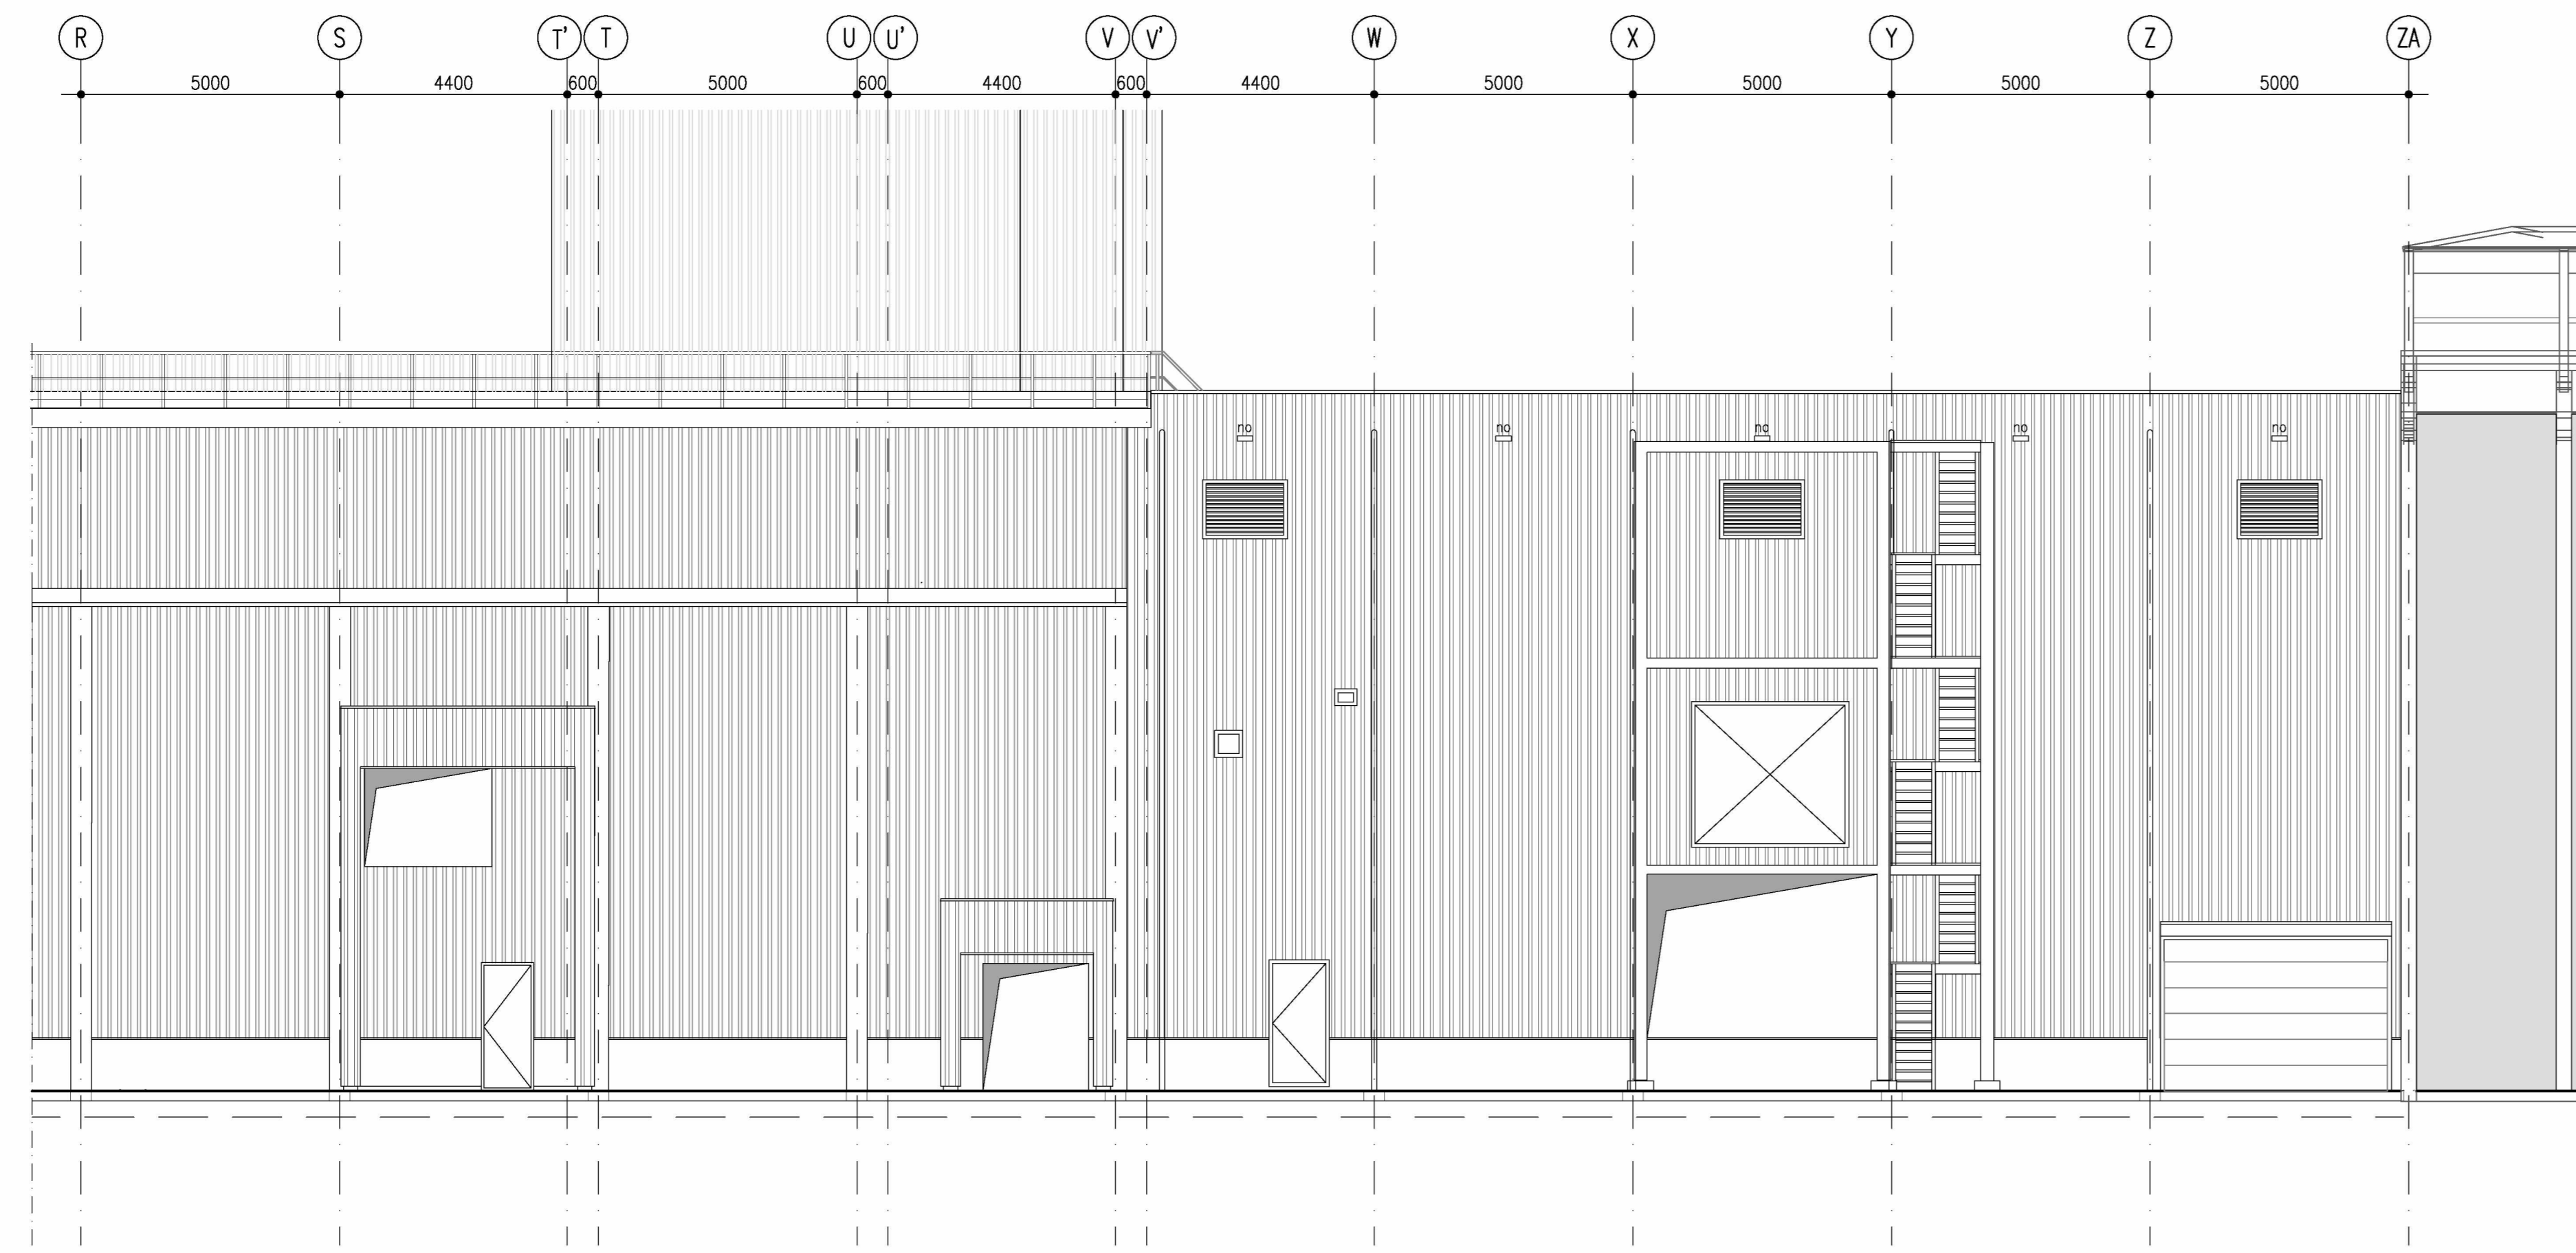


Gevel as VI

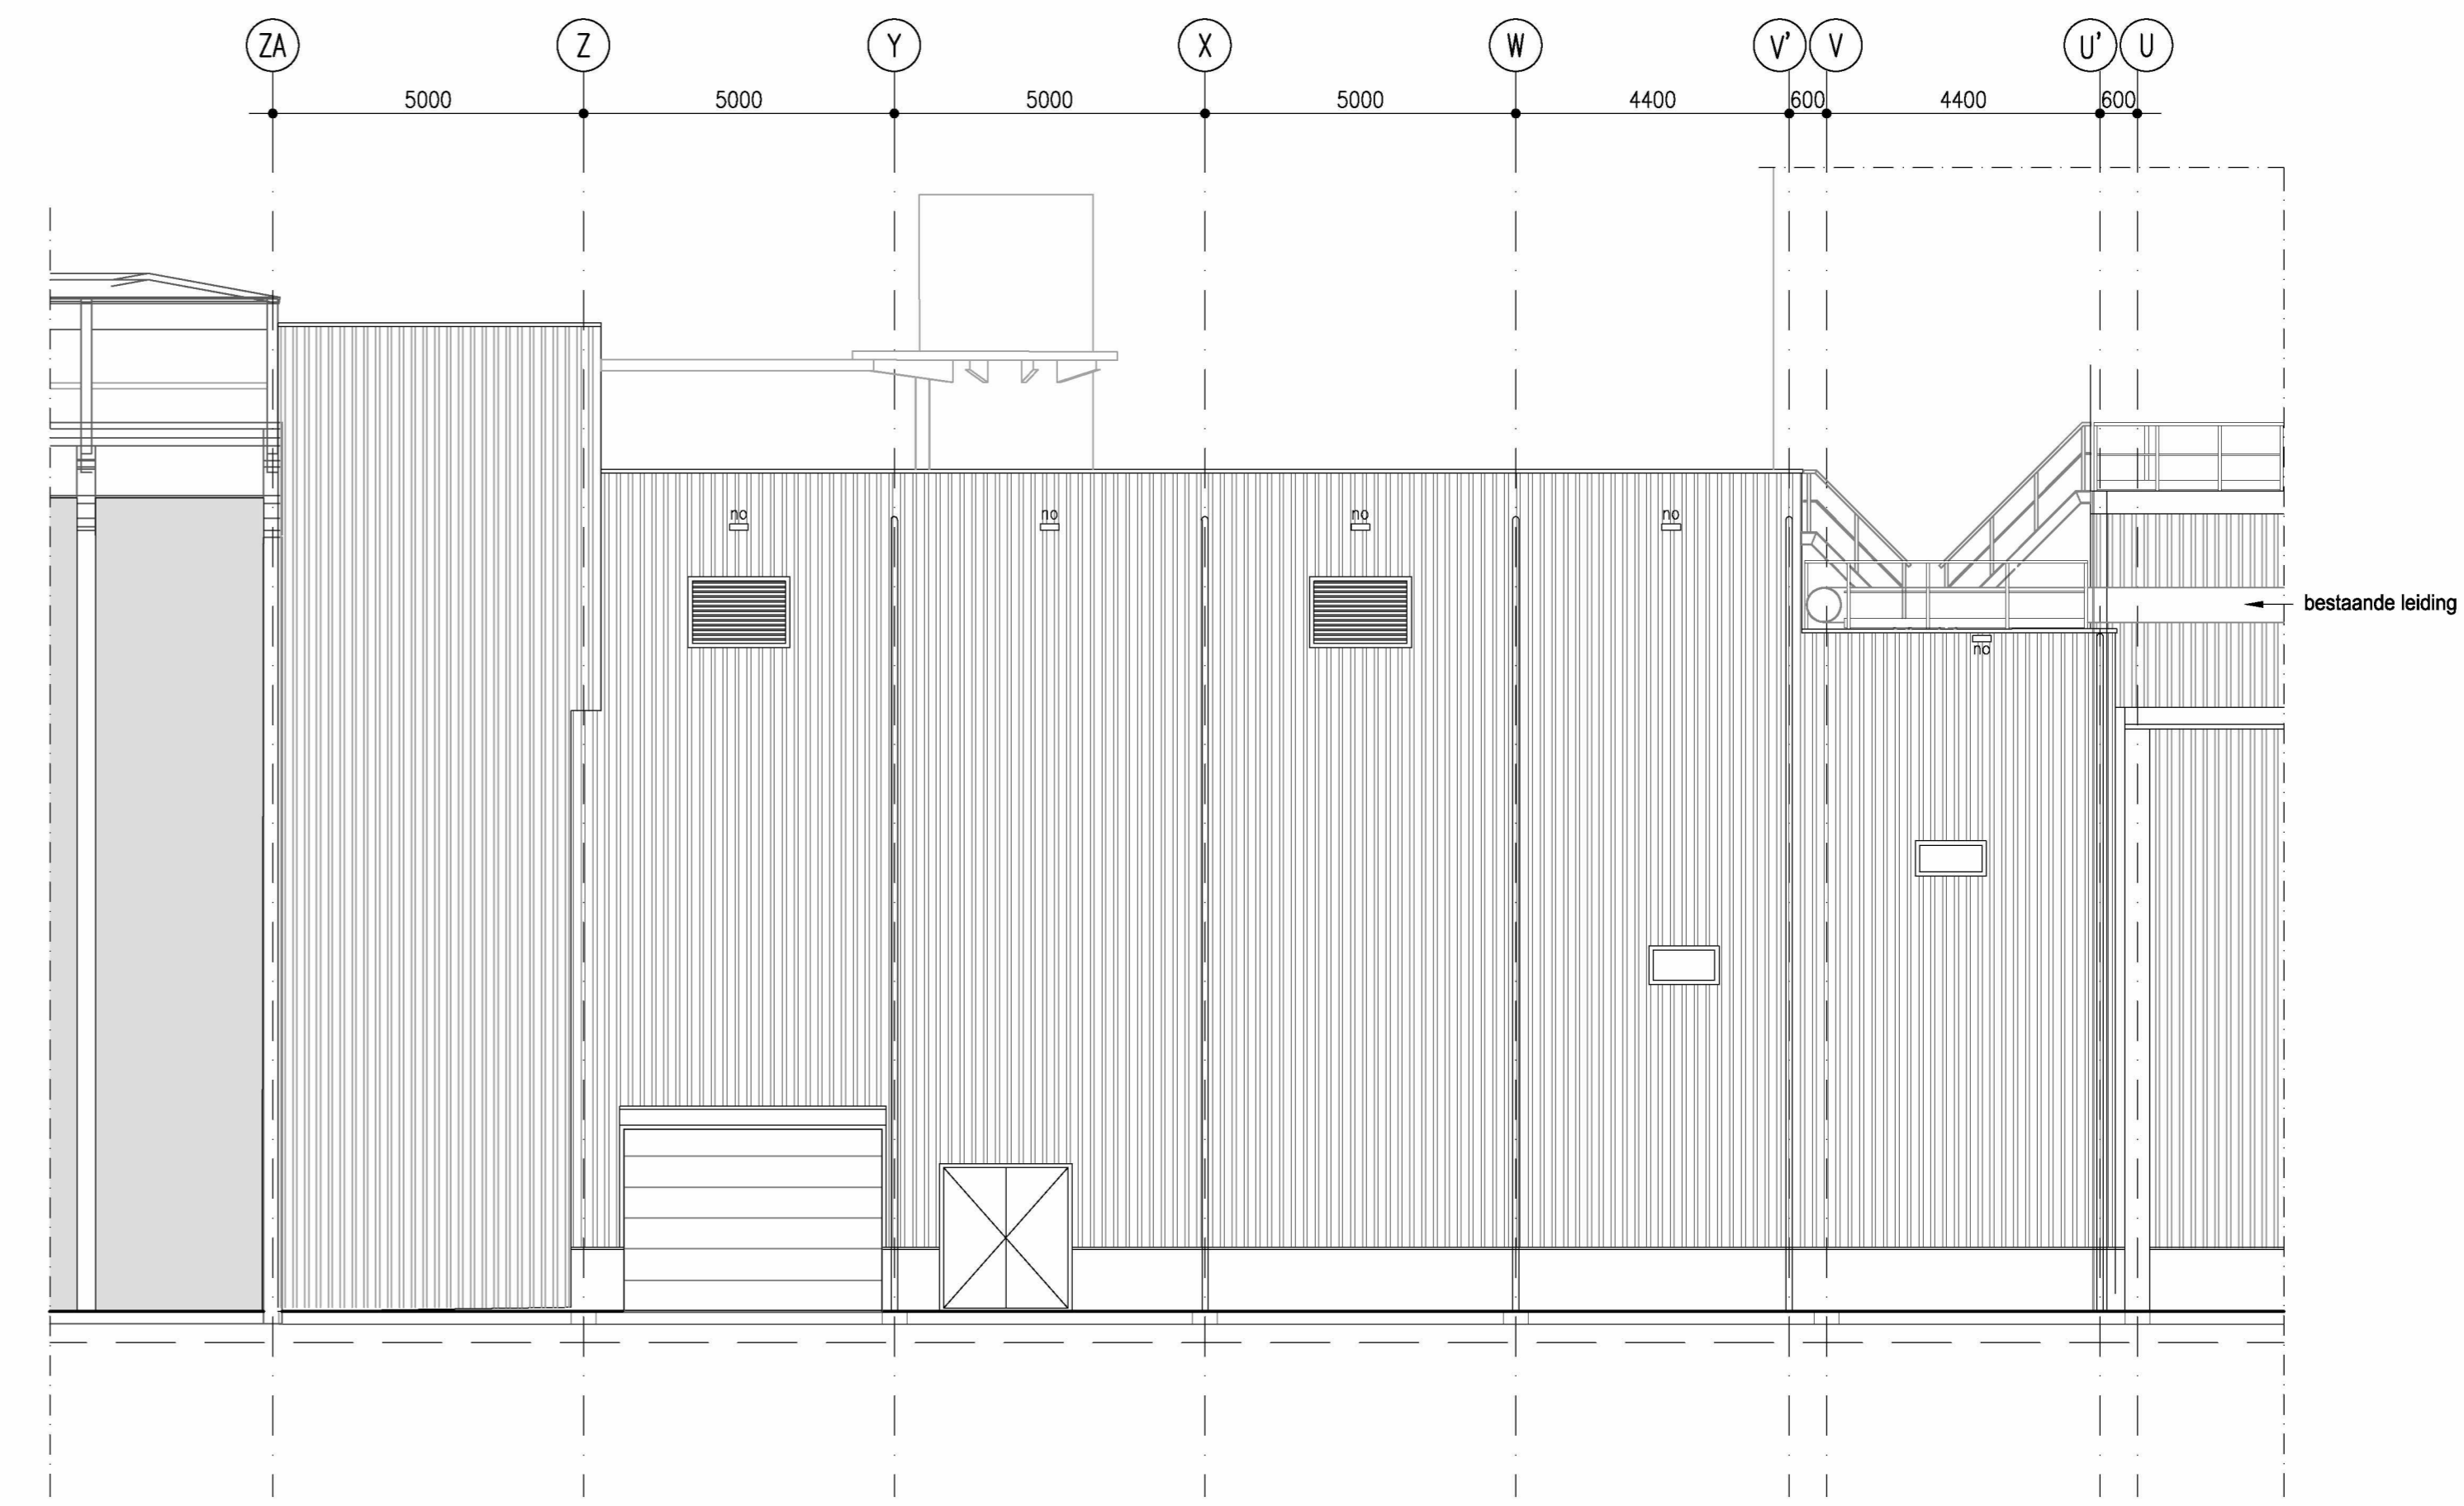


Gevel as I

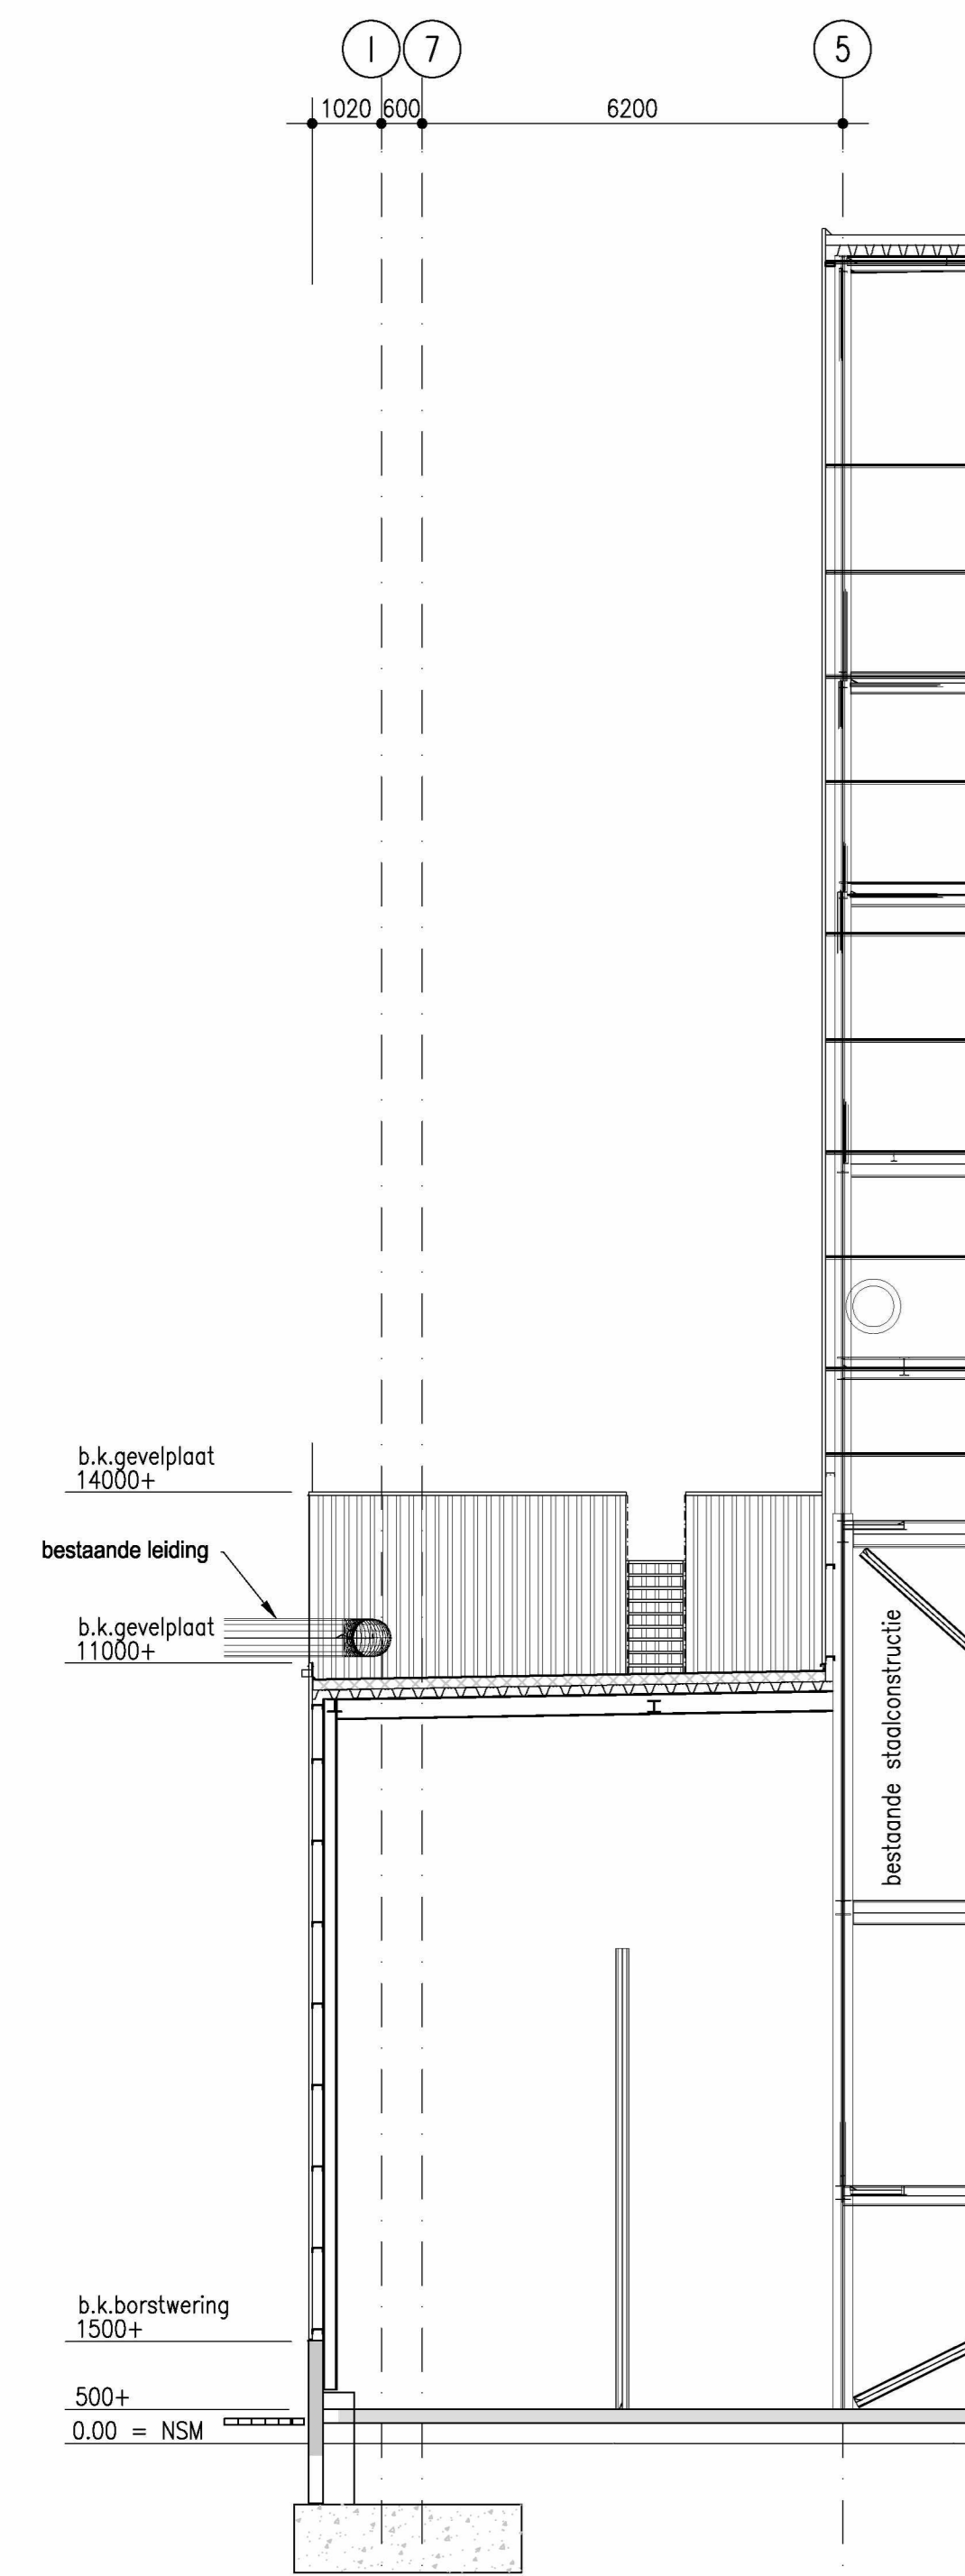


Aanzicht spant as V'

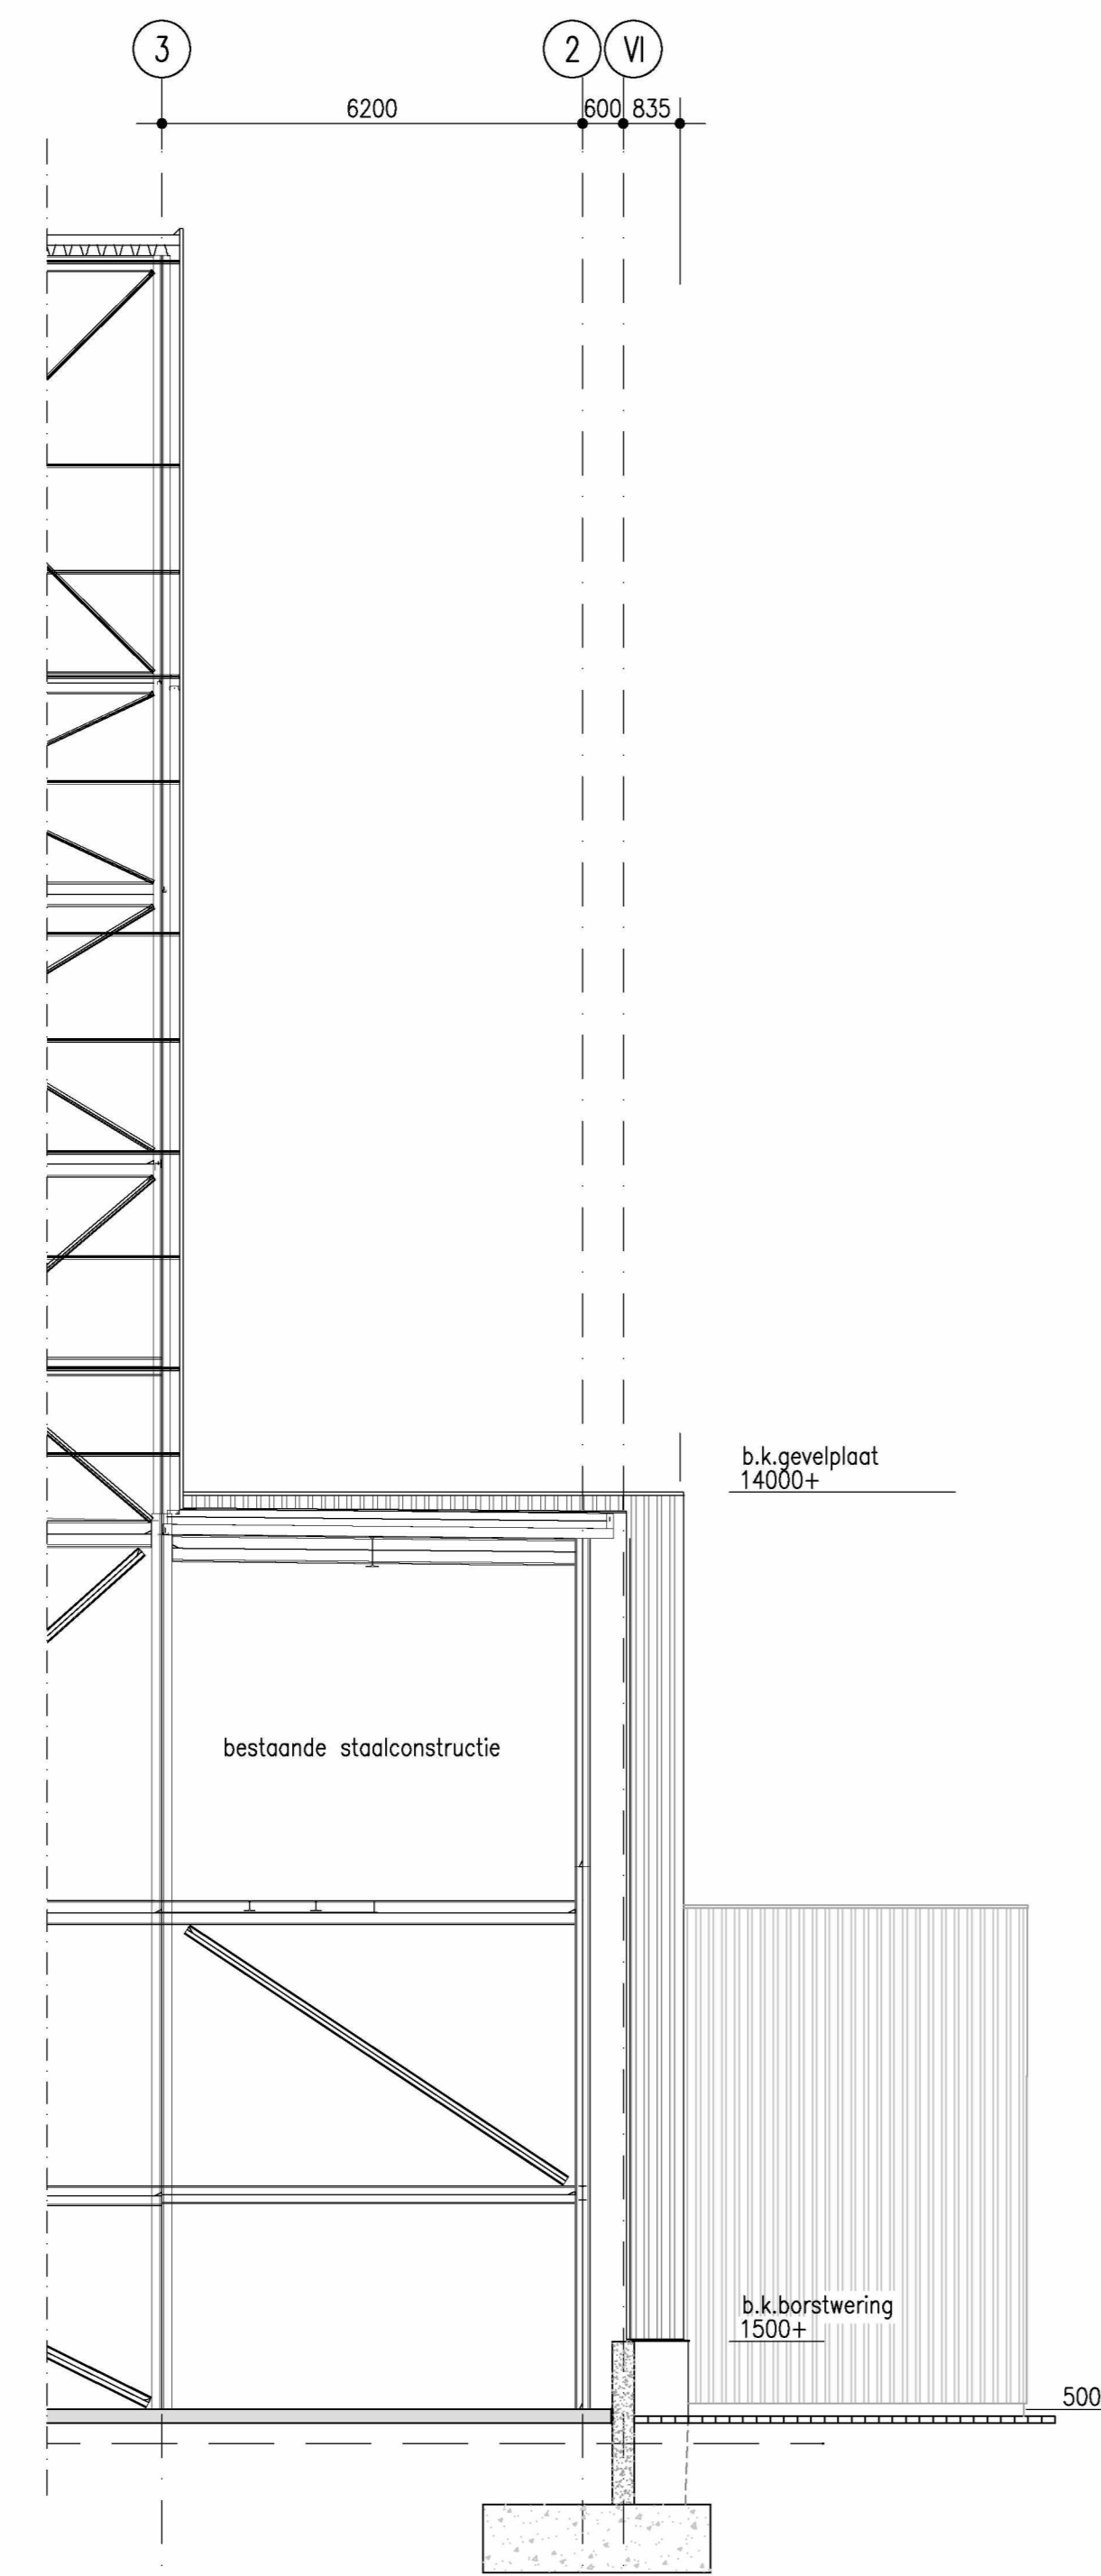

Aanzicht spant as V'

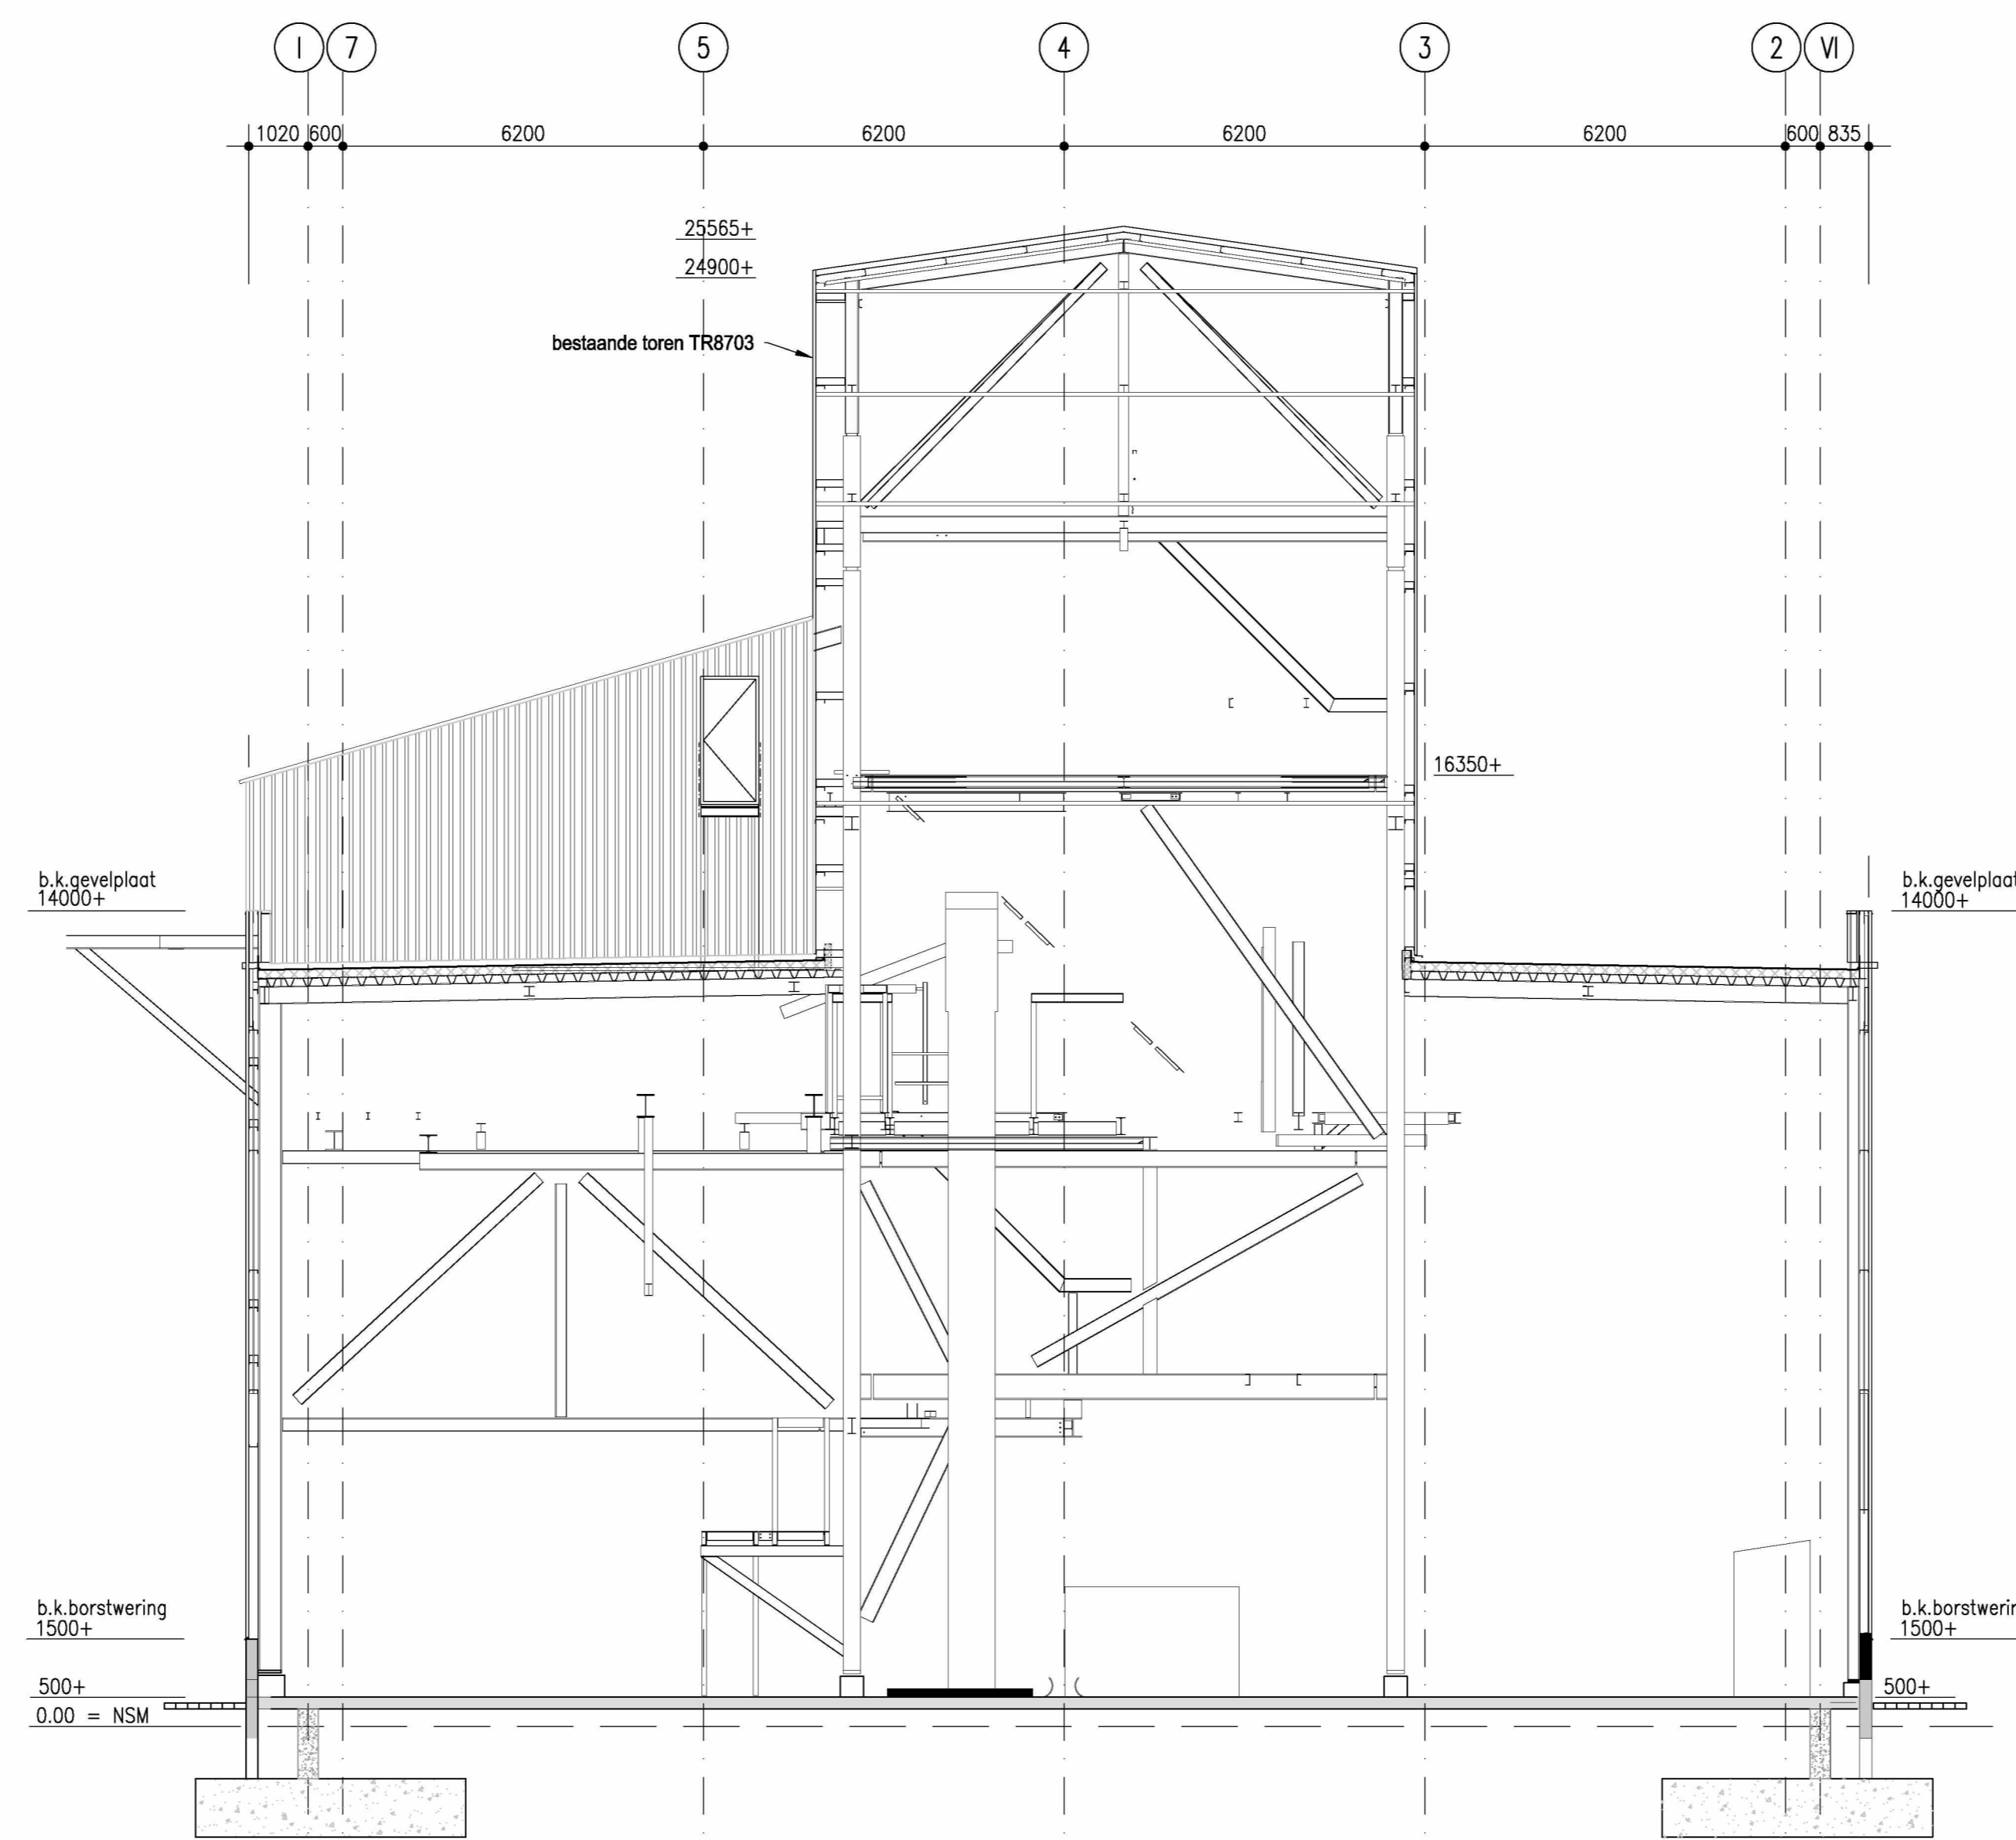

Doorsnede as Z

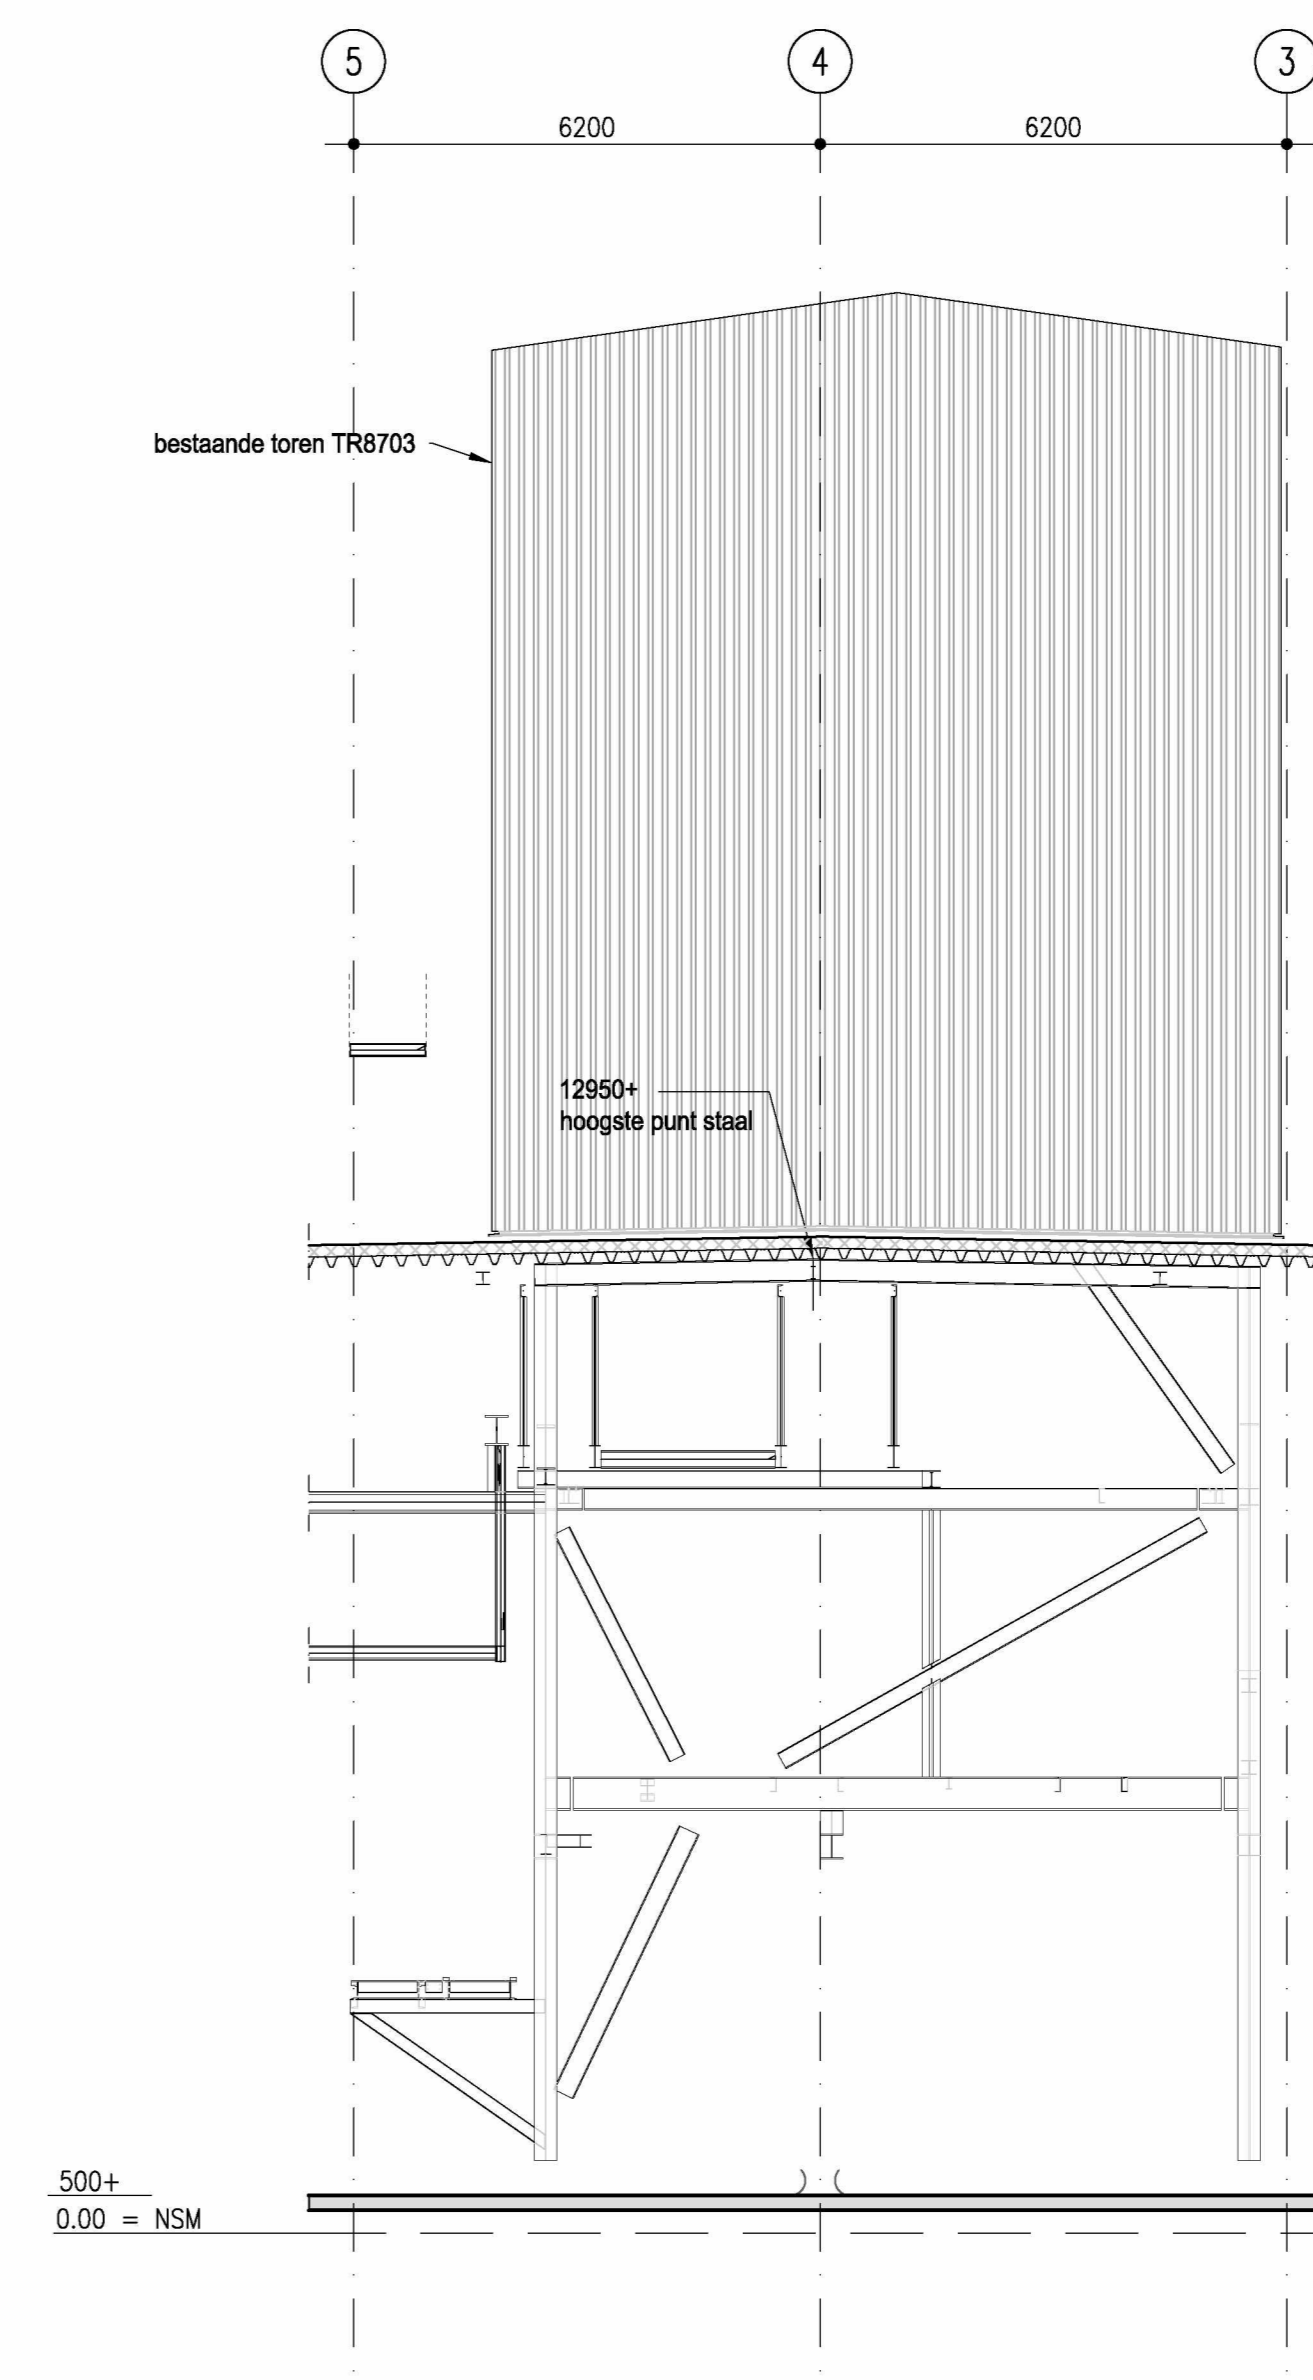

Doorsnede A-A (gevel TR8703)

- LEGENDA :**
- Gevelbeplating: aluminium damwandpaneel h=50mm, dik 1mm, kleur naturel
 - Let op: Hoogtematen t.o.v. NSM, NSM = 0.00 = 1.45m +NAP
 - Voor detail 1 en 2: zie losse A4-bladen
 - ☐ = ventilatierooster
 - ☐ = noodoverstort 100x300mm






FAKTOR Civil Engineering
 Postbus 7149 4330 GC Middelburg
 Telephone: +31 (0)11 473 473
 e-mail: info@faktorbv.nl
 www.faktorbv.nl

OPDRACHTGEVER: **YARA SLUISKIL b.v.**
 FASE: BOUWAANVRAAG
 STATUS: Ter goedkeuring

WERK: **Vervangen dak en gevels, as V-ZA Ureum 5**
 SCHAL: 1:100
 FORMAAT: A0
 GETEKEND: [initials]
 SEC: [initials]
 DATUM: 21-06-2023
 ORDERNR: 215122


ONDERDEEL: **Gevels nieuwe situatie**
 BLAD NR: DO-02

Nr	Naam	Datum	Wijziging
A			
B			
C			
D			
E			
F			

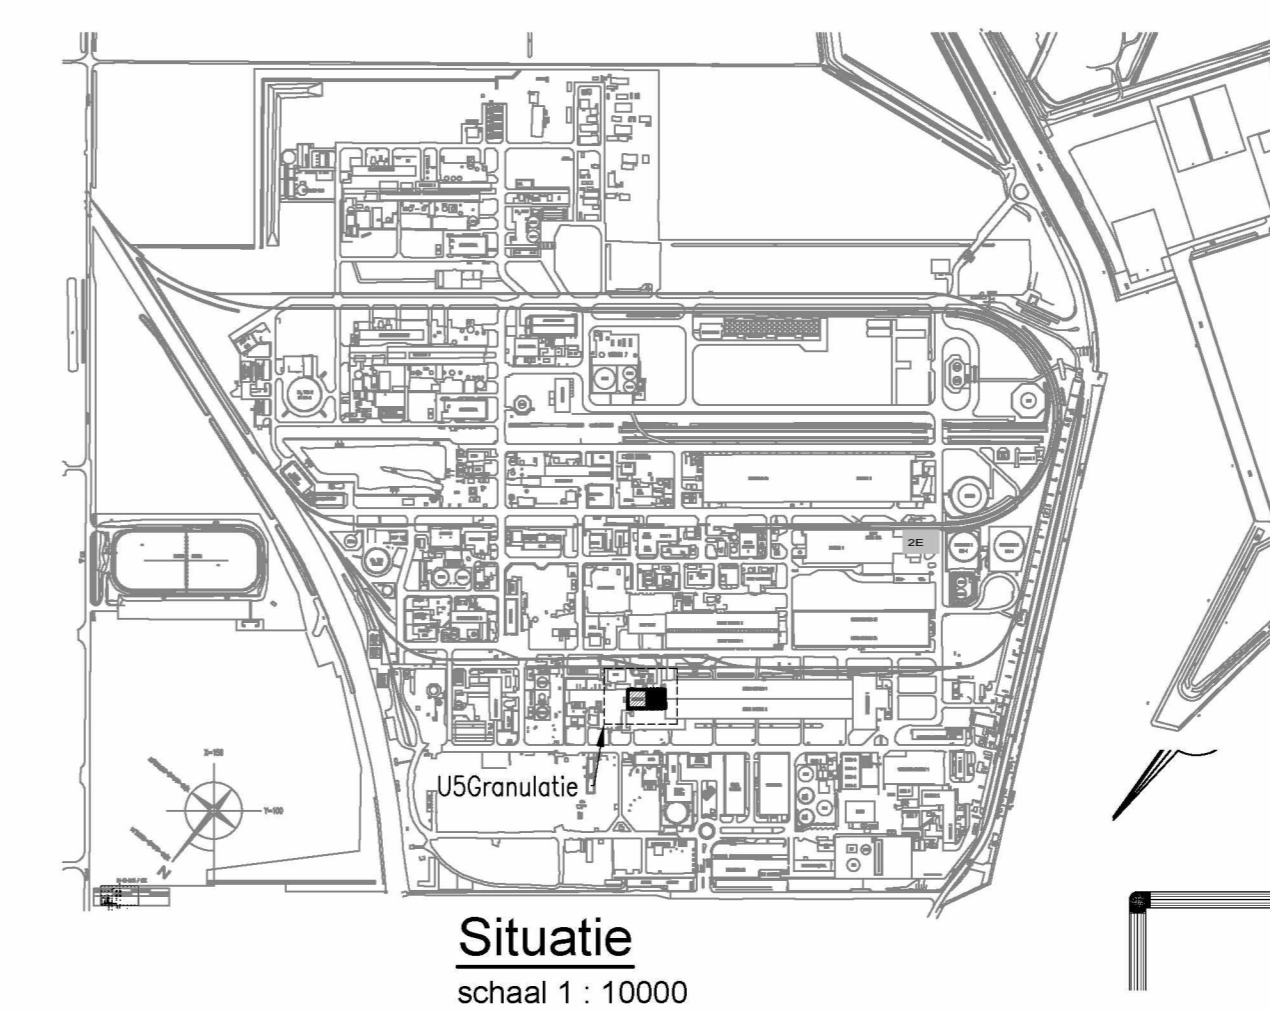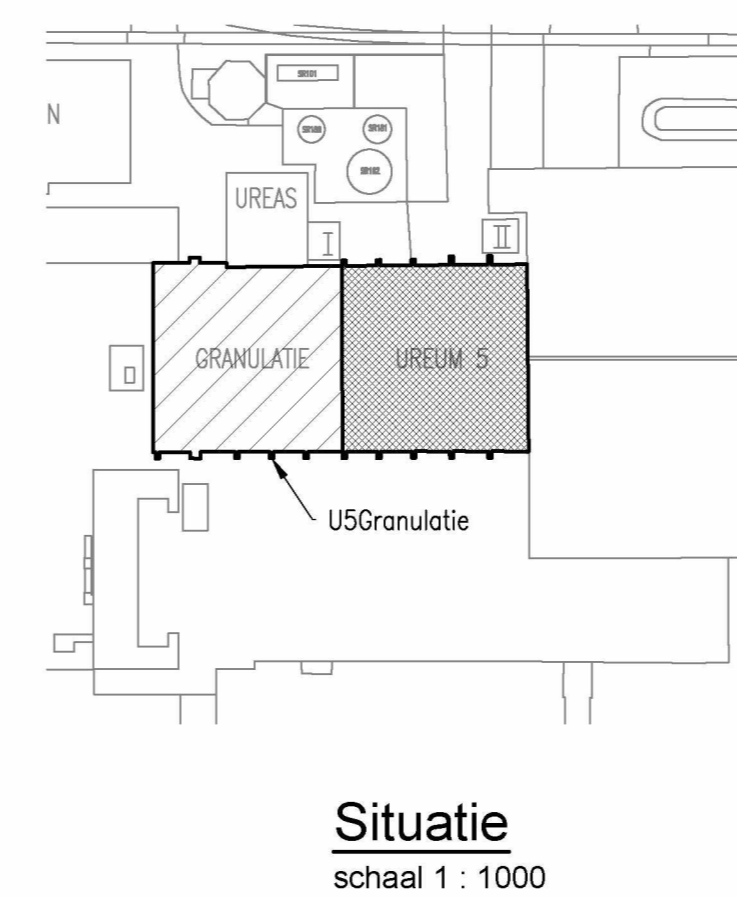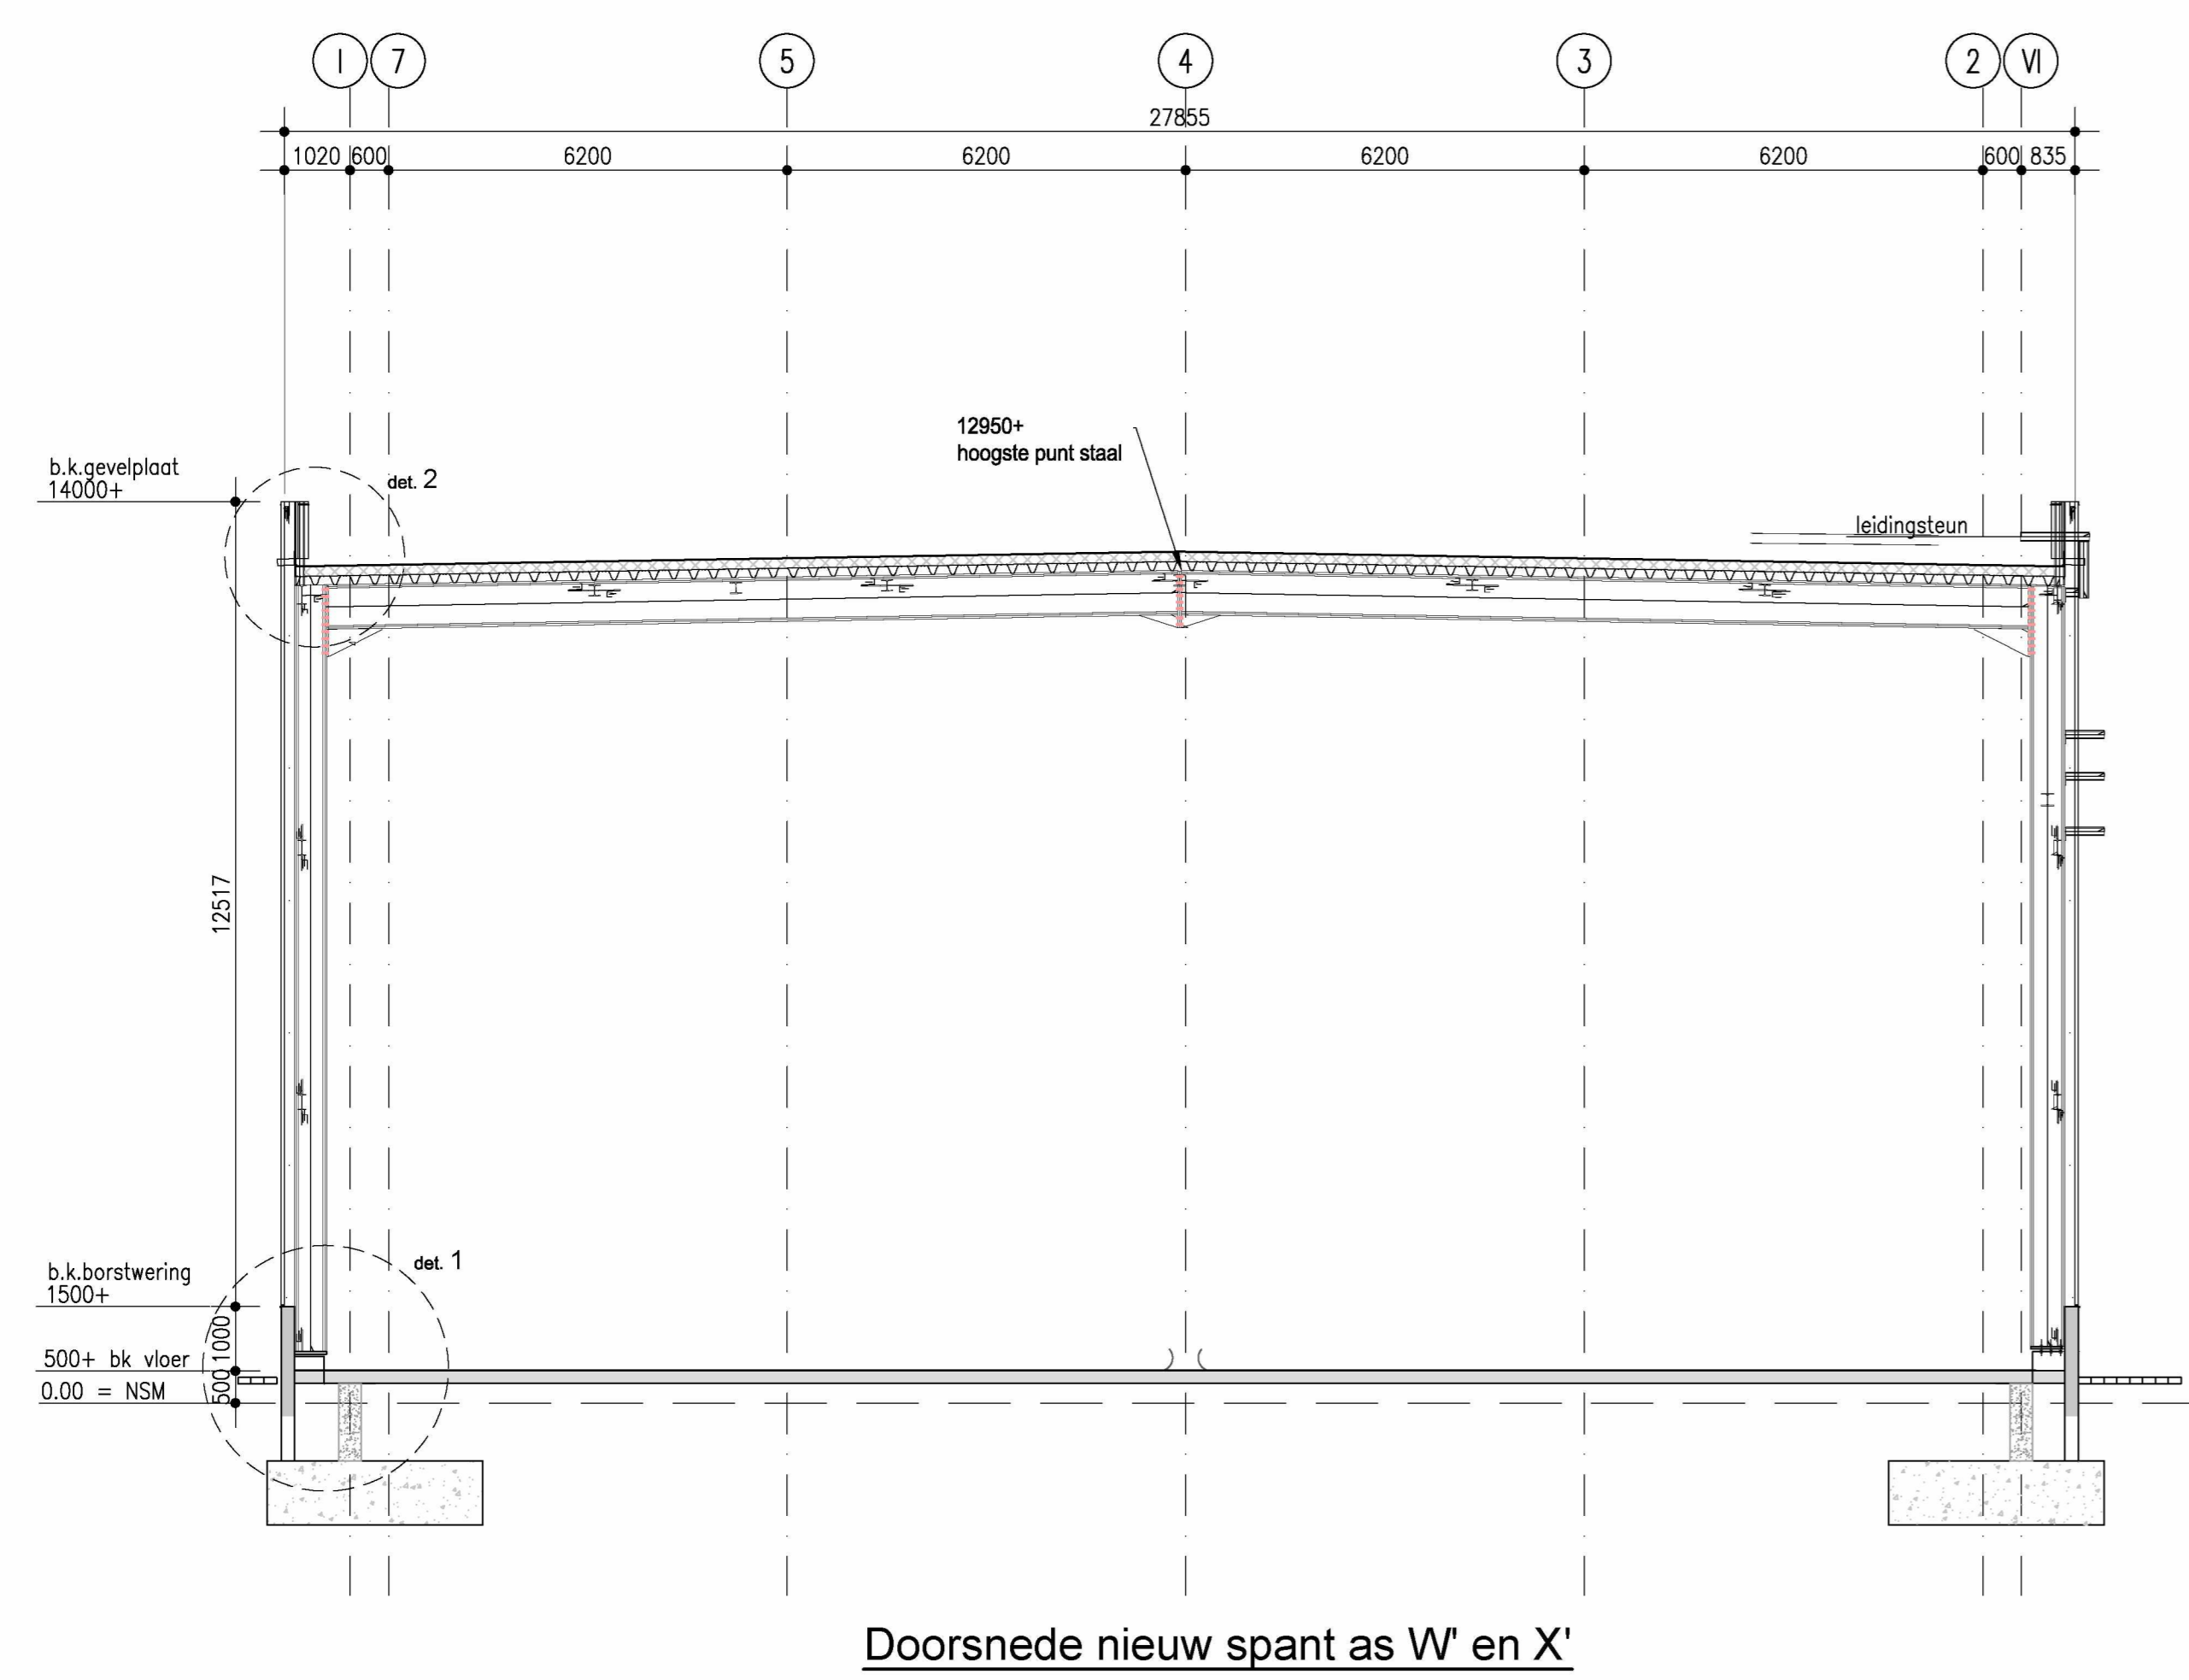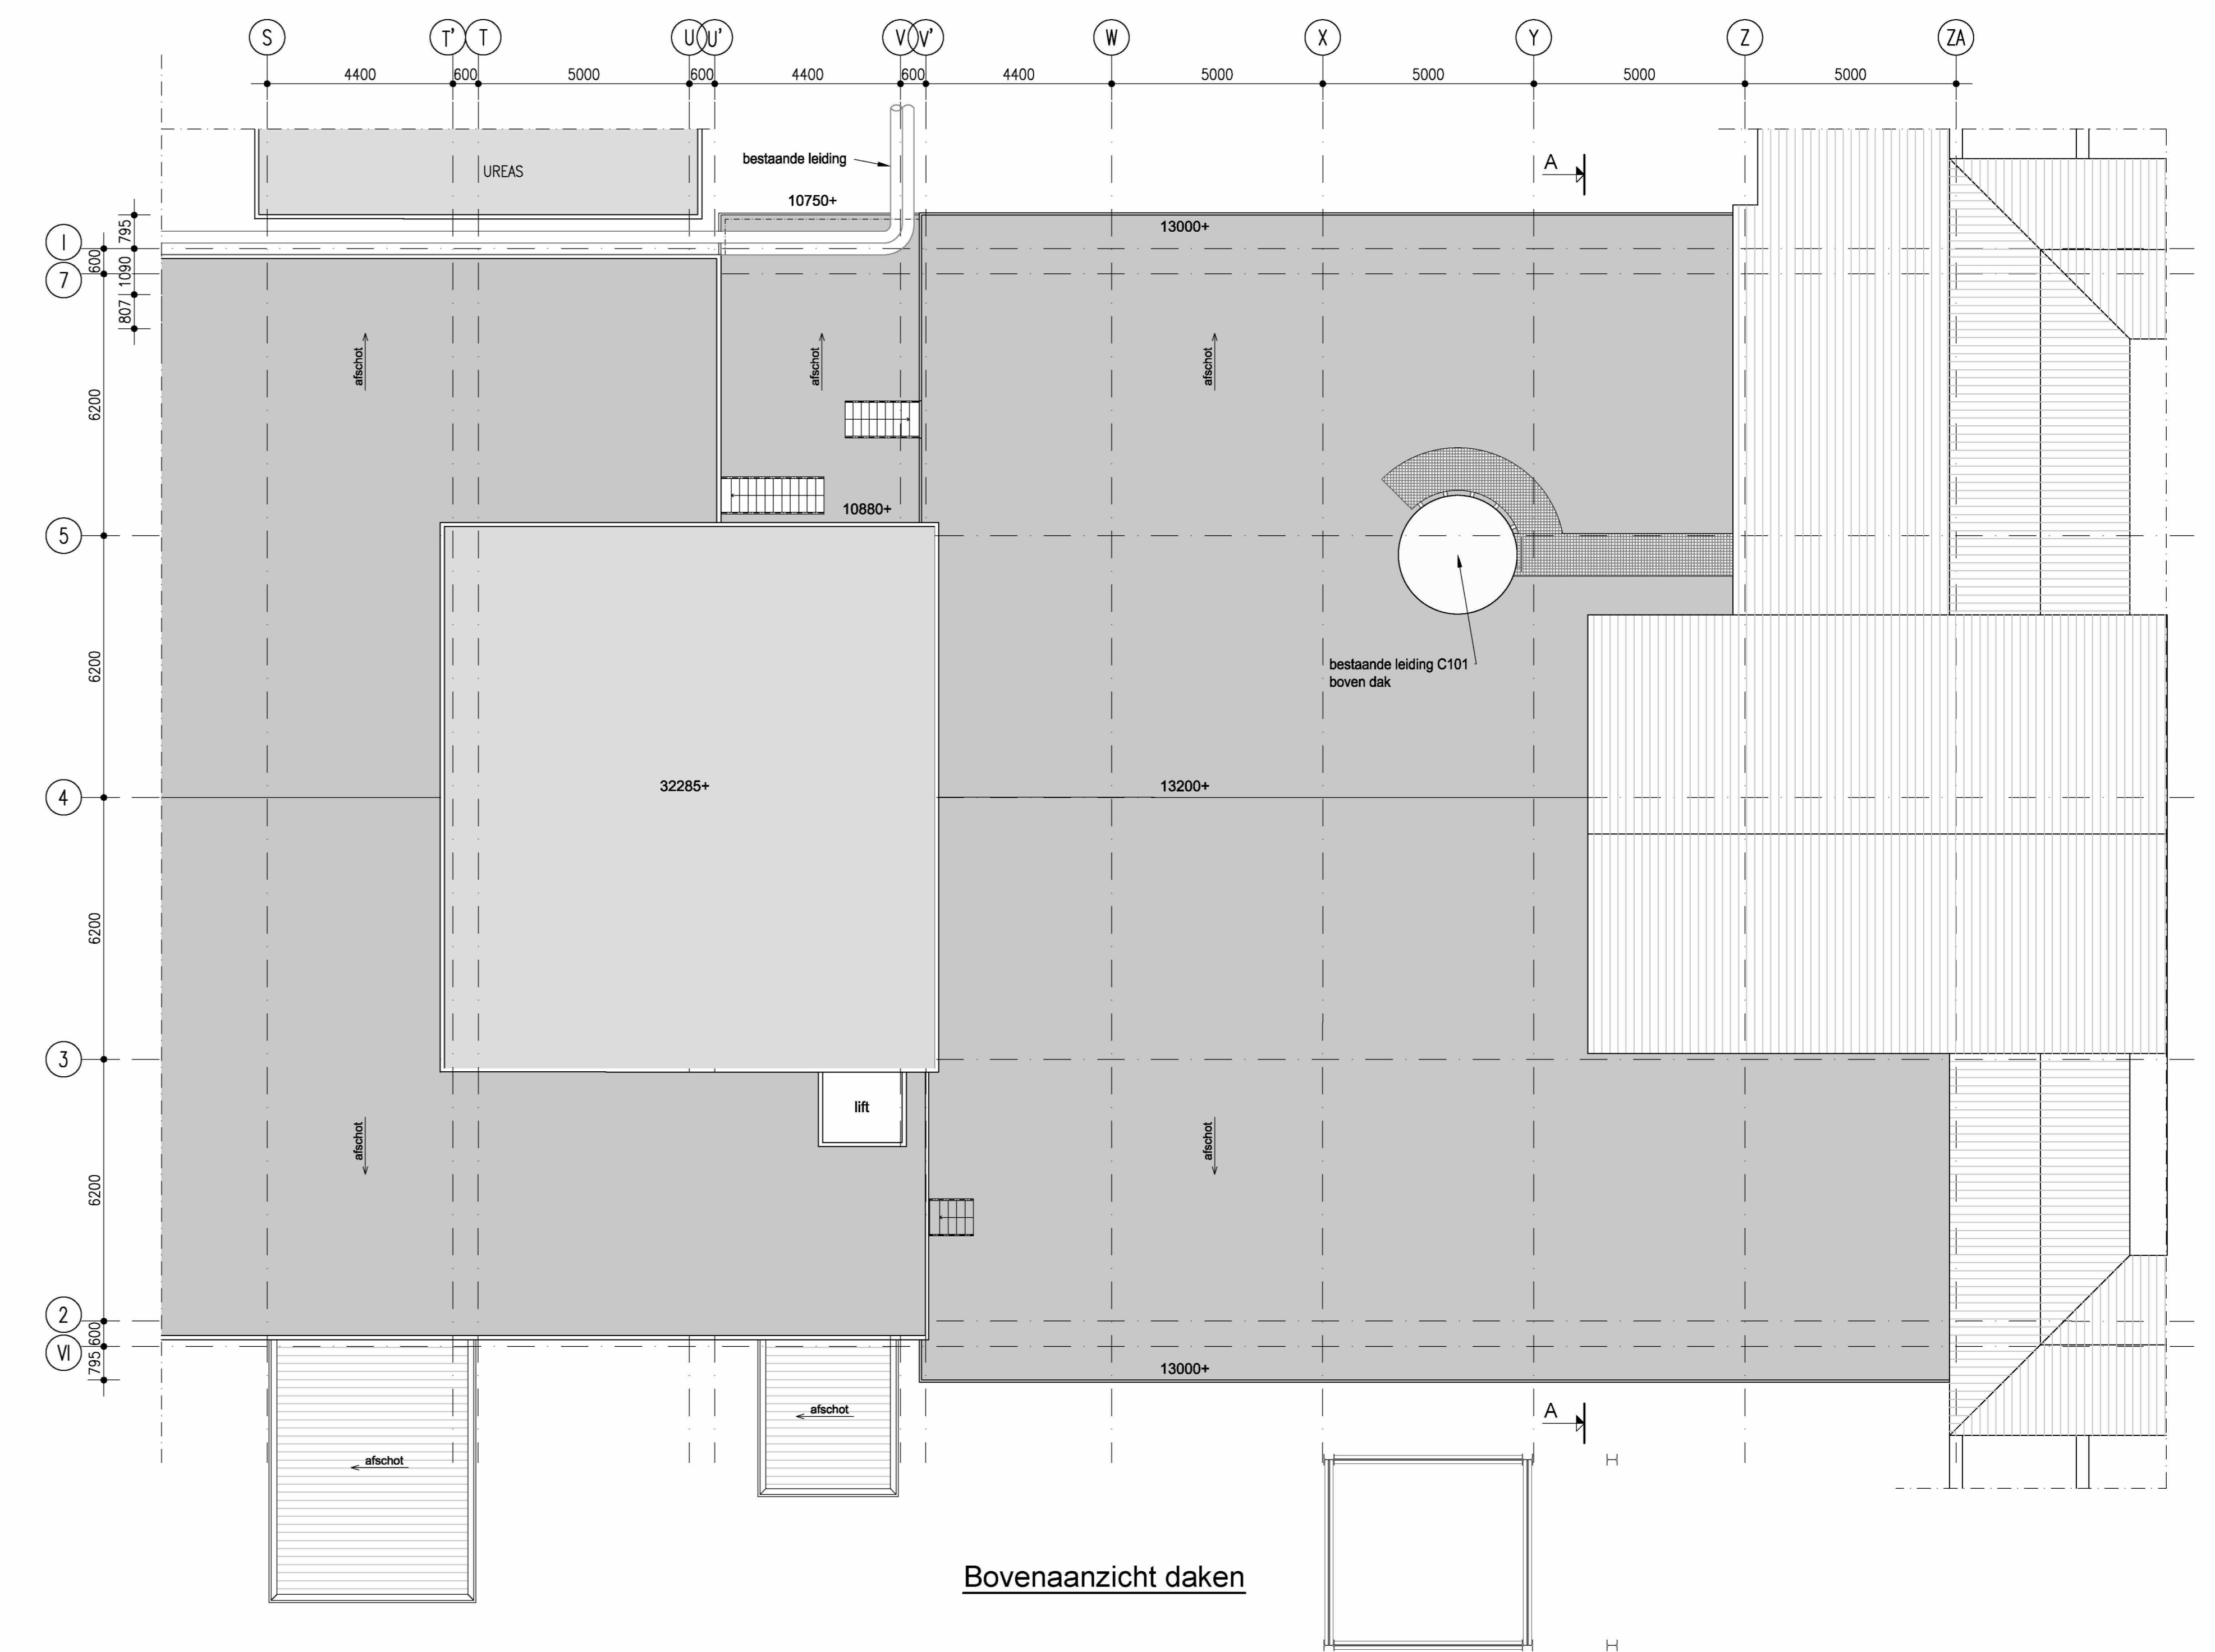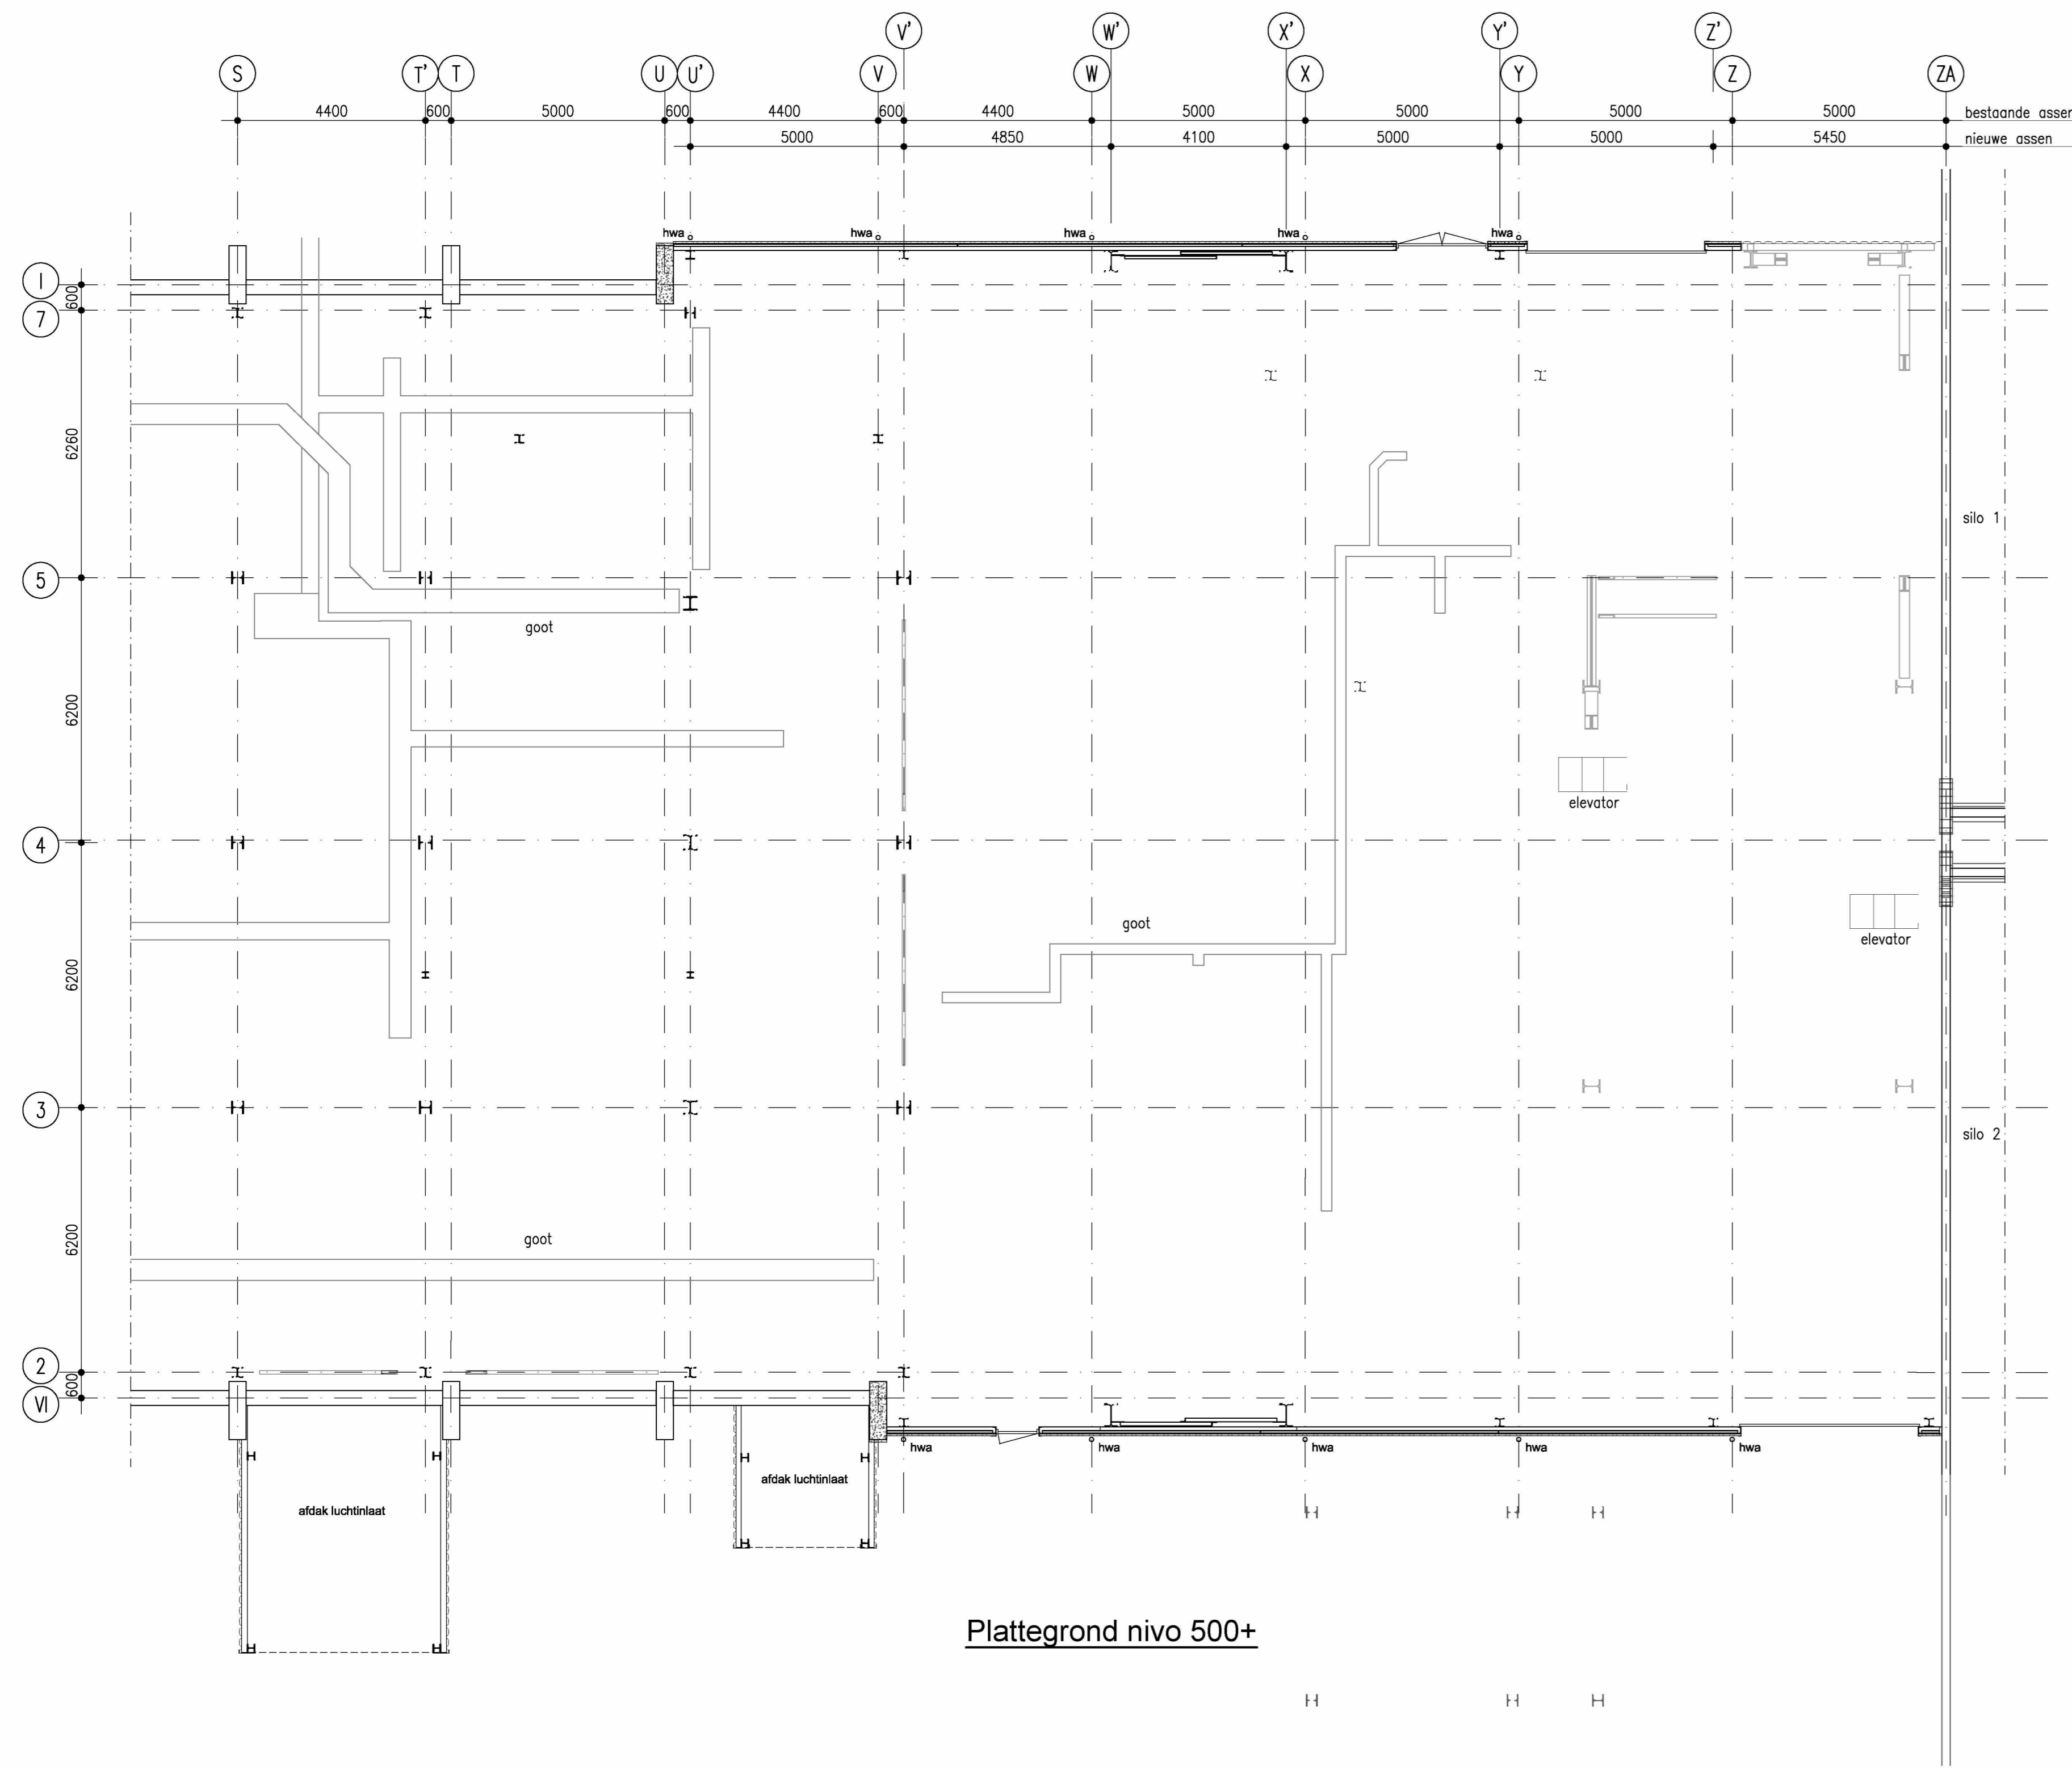

LEGENDA :
 - Gevelbeplating: aluminium damwandpaneel h=50mm, dik 1mm, kleur naturel
 - Let op: Hoogtematen t.o.v. NSM, NSM = 0.00 = 1.45m +NAP

		Postbus 7149 4330 GC Middelburg Telephone: +31 (0)113 4330 100 e-mail: info@faktorbv.nl www.faktorbv.nl		Staalconstructies Betonconstructies Houtconstructies Fundaties
OPDRACHTGEVER:	 YARA SLUISKIL b.v.	FASE:	BOUWAANVRAAG	
WERK:	Vervanging dak en gevels as V-ZA Ureum 5	STATUS:	Ter goedkeuring	
ONDERDEEL:	Plattegronden begane grond, dak en doorsnede nieuwe situatie	SCHAAL:	1 : 100	BLAD NR. DO-01
		FORMAT:	A0	
		GETEKEND:		
		SEC:		
		DATUM:	21-06-2023	
		ORDERNR.:	215122	
Nr	Naam	Datum	Wijziging	
A				
B				
C				
D				
E				
F				

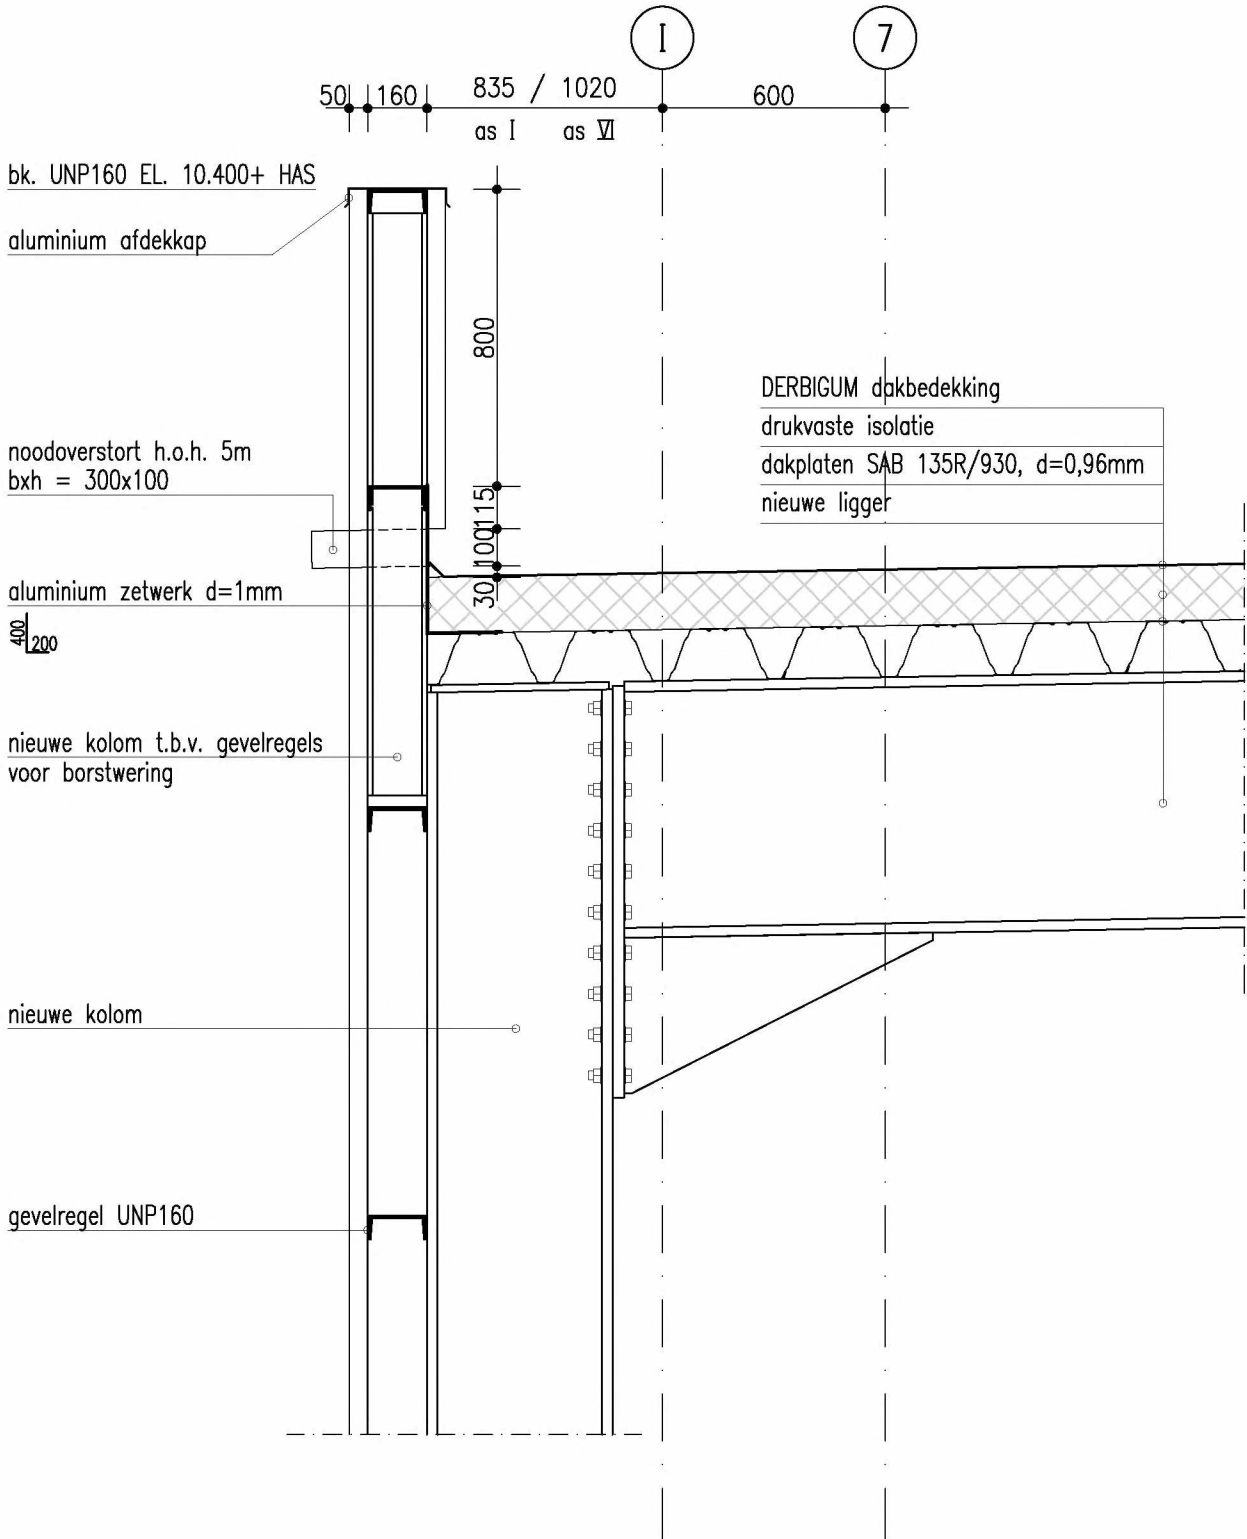

Project : Nieuw dak en gevels Ureum 5 as V-Z
 Projectnr. : 215122
 Onderdeel : Detail 2


Datum : 21-06-2023
 Wijziging A :
 Wijziging B :



Civil Engineering

Goudend 14 4337 NA Middelburg Tel: 2E
 Postbus 7149 4330 GC Middelburg Fax: 2E
 E-mail: info@faktorbv.nl

Staalconstructies
 Betonconstructies
 Houtconstructies
 Funderingen

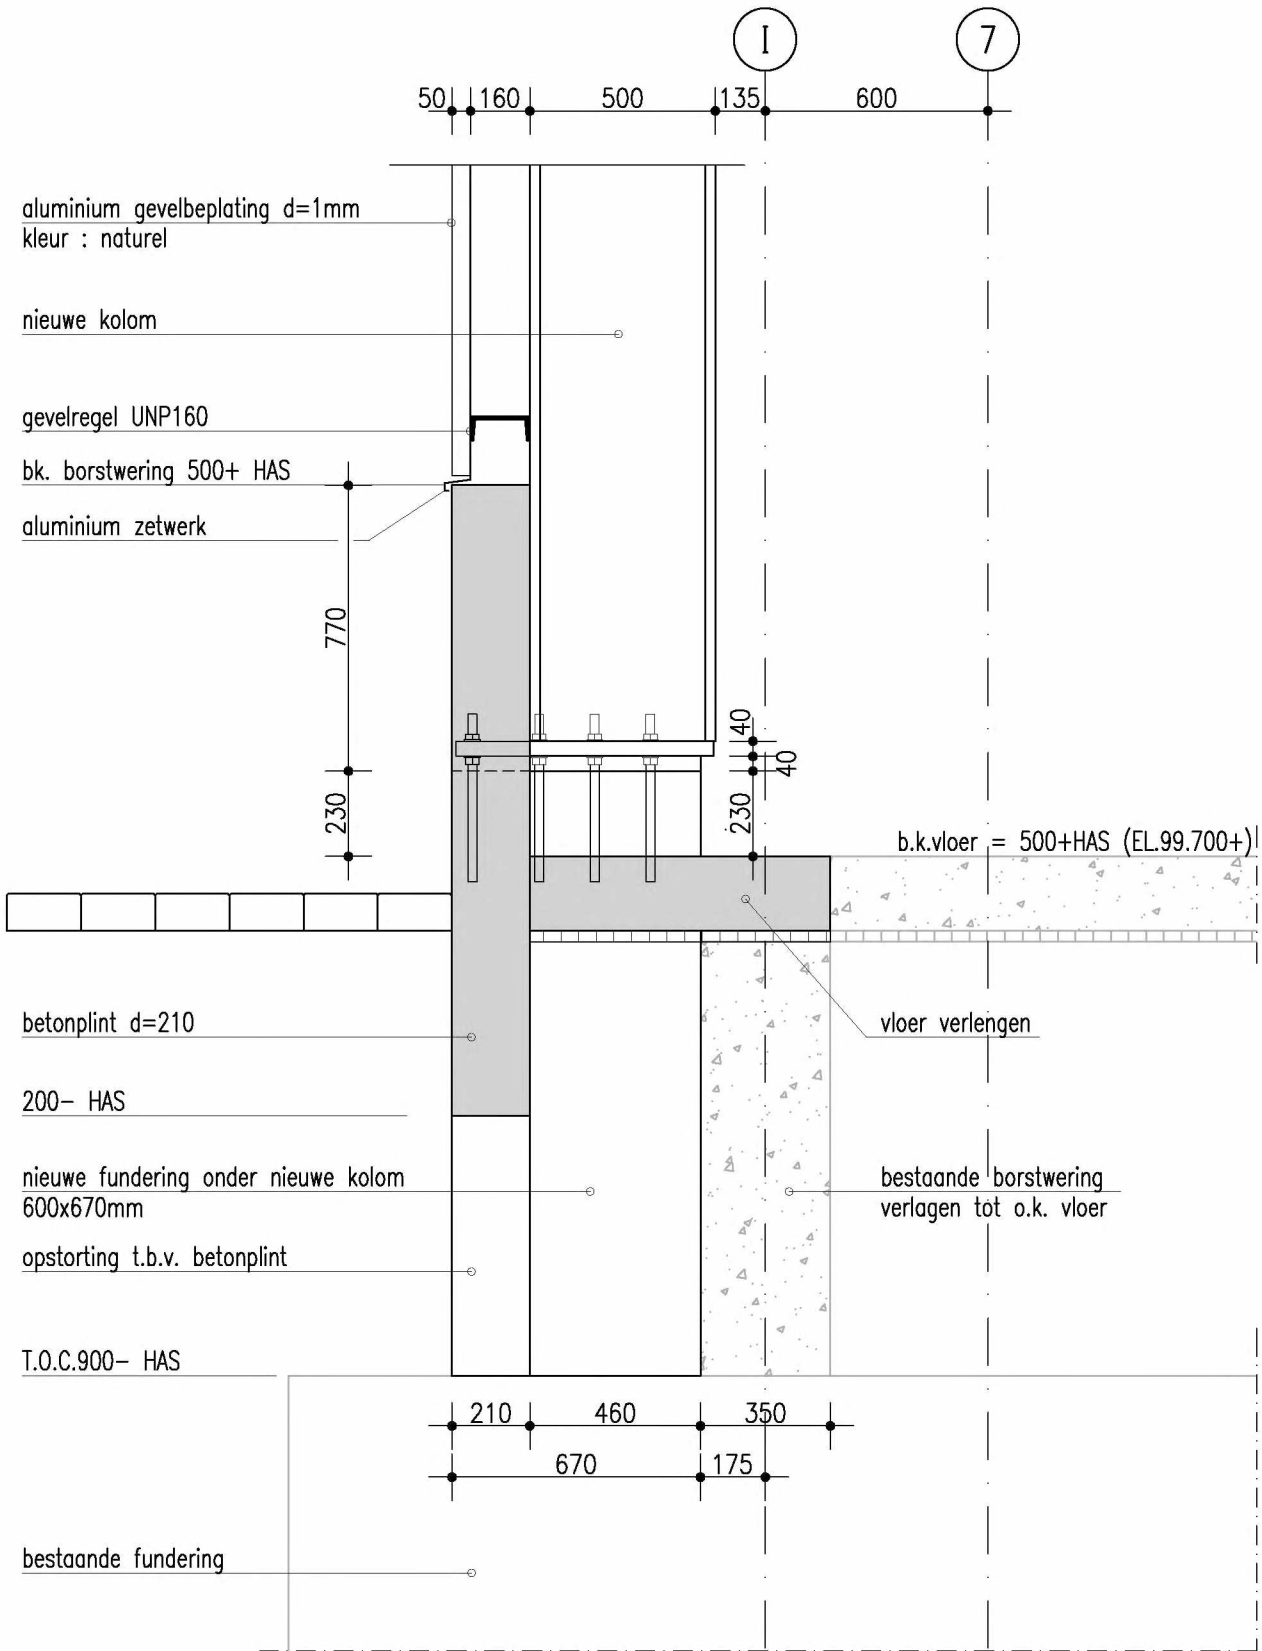

Project : Nieuw dak en gevels Ureum 5 as V-Z Datum : 21-06-2023
 Projectnr. : 215122 Wijziging A :
 Onderdeel : Detail 1 Wijziging B :



Civil Engineering

Goudend 14 4337 NA Middelburg Tel: 2E
 Postbus 7149 4330 GC Middelburg Fax: 2E
 E-mail: info@faktorbv.nl

Staalconstructies
 Betonconstructies
 Houtconstructies
 Funderingen