


SITUATIE VEILINGTERREIN KLAPPOLDER BLEISWIJK
SCHAAL 1:2000

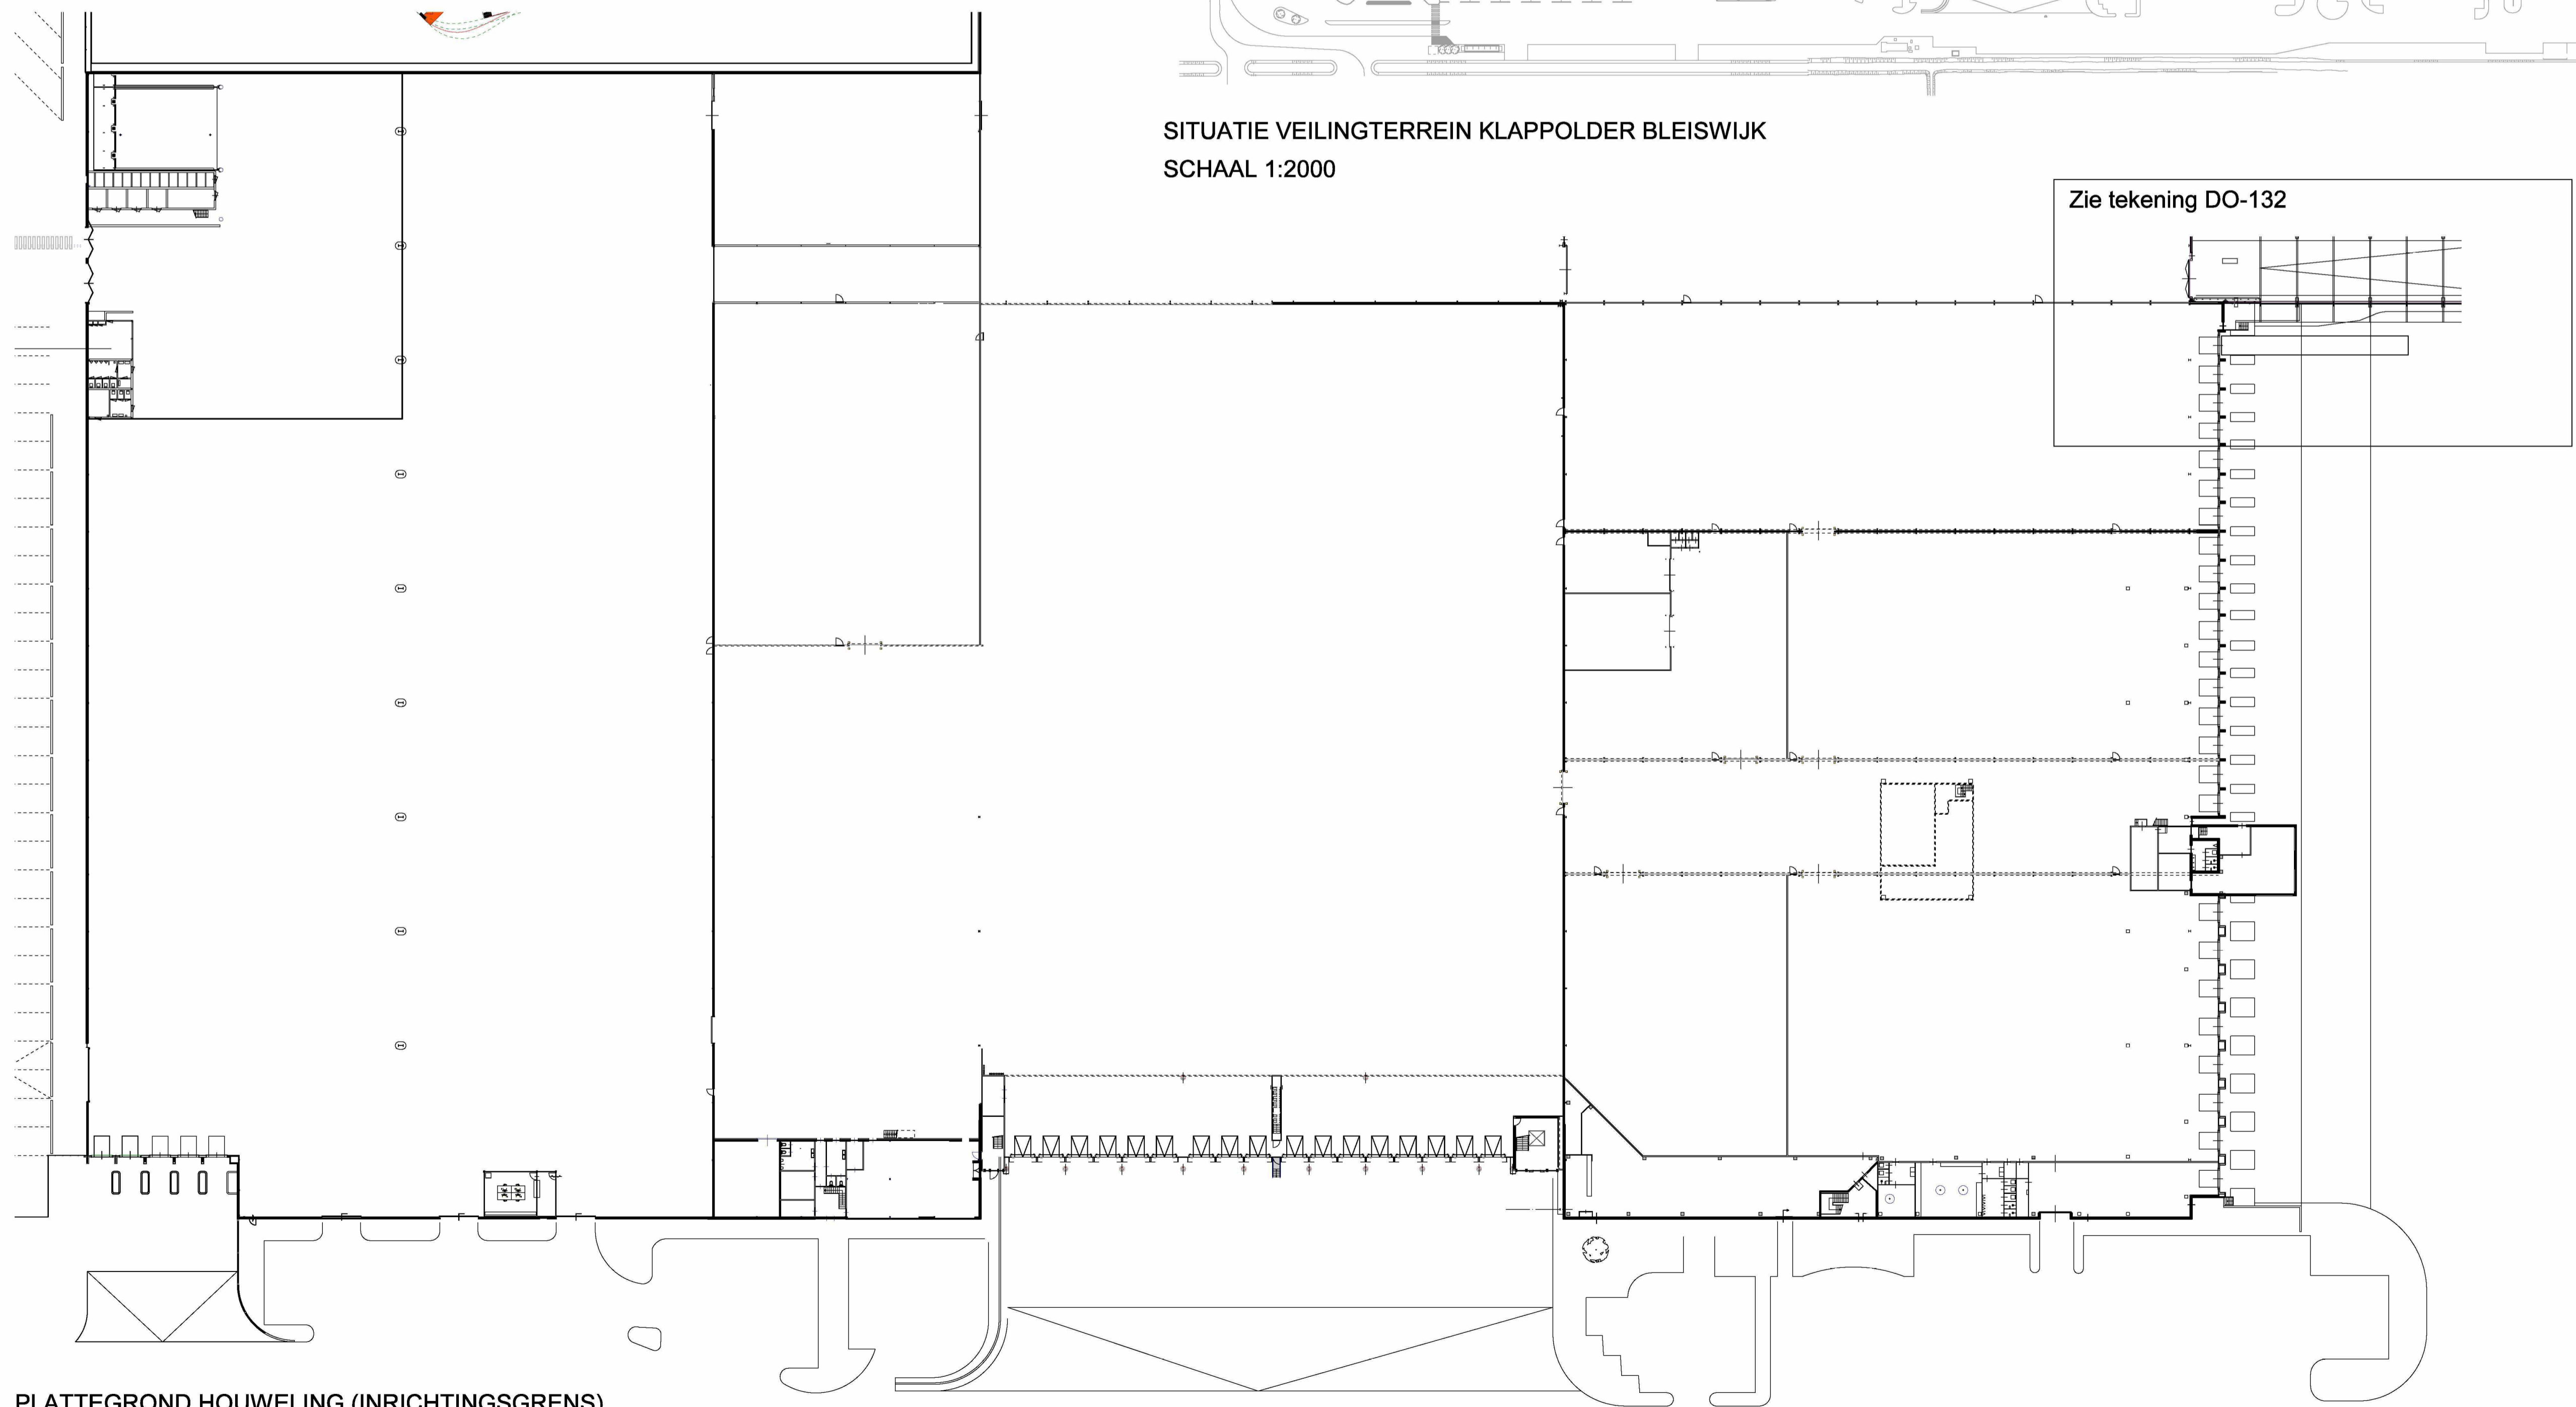

PLATTEGROND HOUWELING (INRICHTINGSGRENS)
SCHAAL 1:500

alle maatvoering in het werk te controleren

Datum: 22-09-2023
Wijziging:

Project: **Shredder** 104 te Bleiswijk
opdrachtgever: Adromi B.V.
Reeuweg 146 3343 AP Hendrik Ido Ambacht
Tekening: **situatie** 1682 DO-131
terreinoverzicht nieuw

Schaal: 1:2000/500
Formaat: A1
Getekend: EK

Postbus 1405 3380 AE Numansdorp T: 088 222 8888 I: 088 222 8889 www.bogaerds.nl

bogaerds architecten ingenieurs