
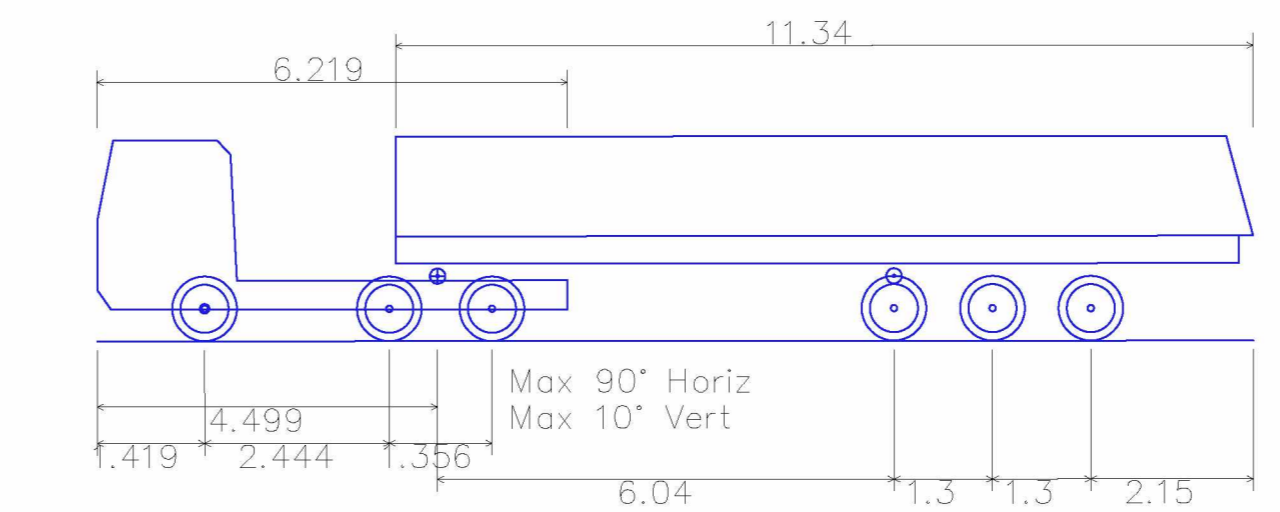
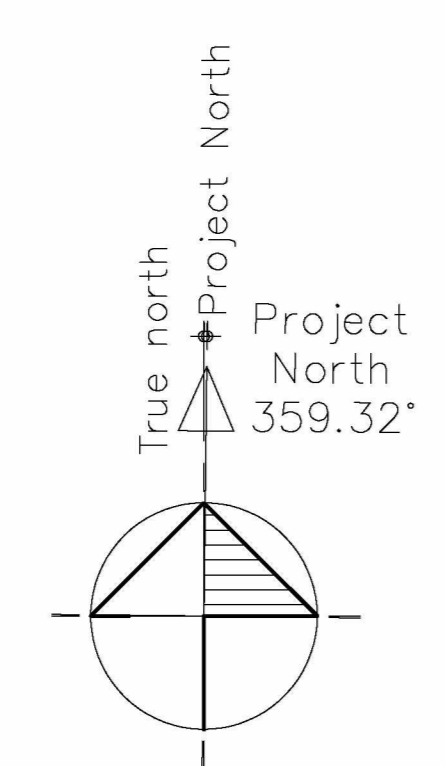


Radiumweg


VERKLARING

	Asfalt verharding
	Beton verharding
	Vloeistofdichte betonverharding
	Tegelverharding
	Lavalet
	Hekwerk
	L.M. Lichtmast
	opp. terrein binnen hekwerk 2927m <sup>2</sup>

Situatie 1:2000

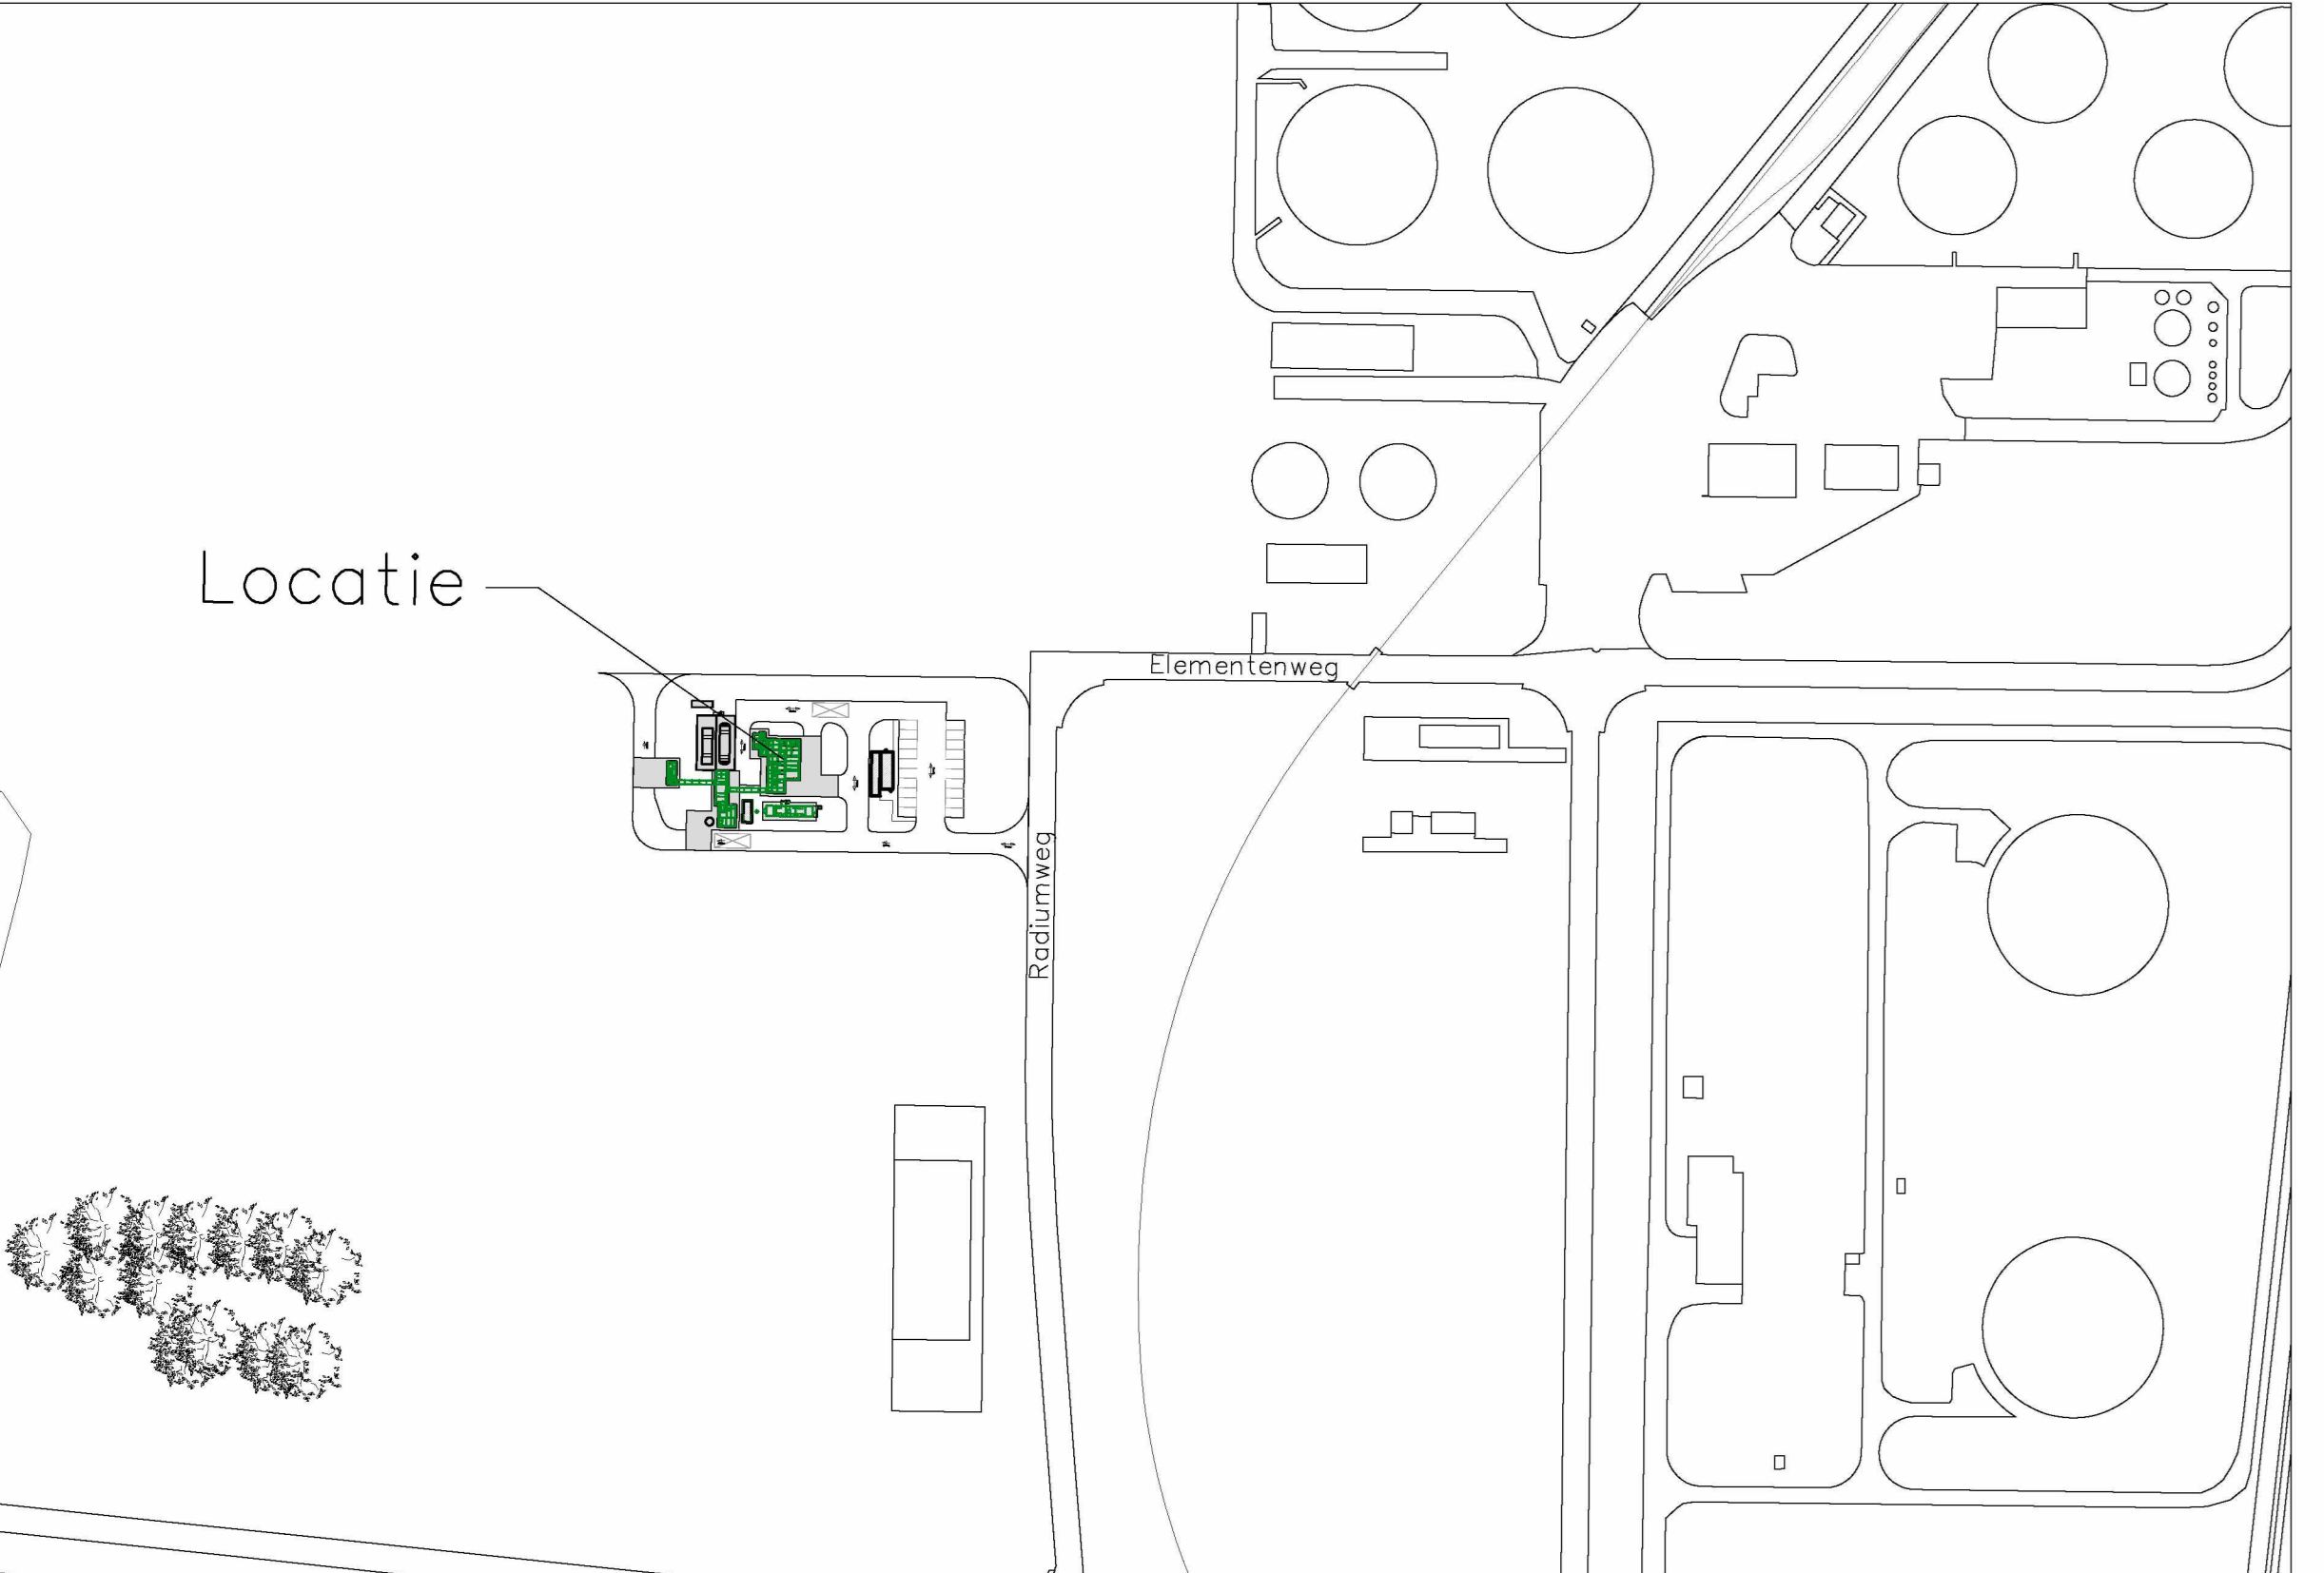

Tanker (Conform ASVV)  
Overall Length 15.289m

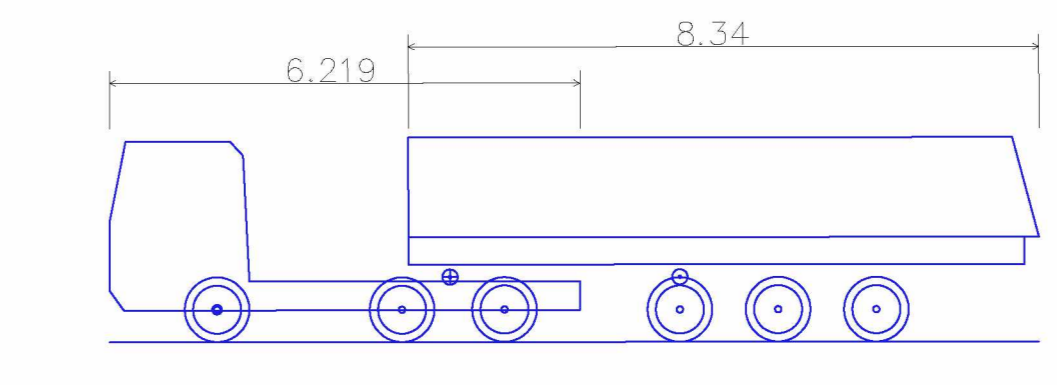

mover  
Overall Length 12.289m

D				
C				
B				
A				
0	24-11-2022	Vergunningaanvraag		CvSd HvdL
Rev.		Datum	Omschrijving	Get. Profl.
Opdrachtgever: <b>Alta Carbon Technologies</b>				
Project: <b>ACT 1</b>				
titel: <b>terrein overzicht</b>				
Schaal: 1:100	Fase: Vergunningaanvraag			
Formaat: 1470x841	Status: Definitief		Kantoor Westzijde 45 Postbus 238 3220 AA 't Hartenbos T: 070-880-0000 E: info@alta.nl W: www.alta.nl	
001 Project nr.	0015-ED-GAP-001	Blad nr.	Rev.	
<b>210971</b>			<b>0</b>	