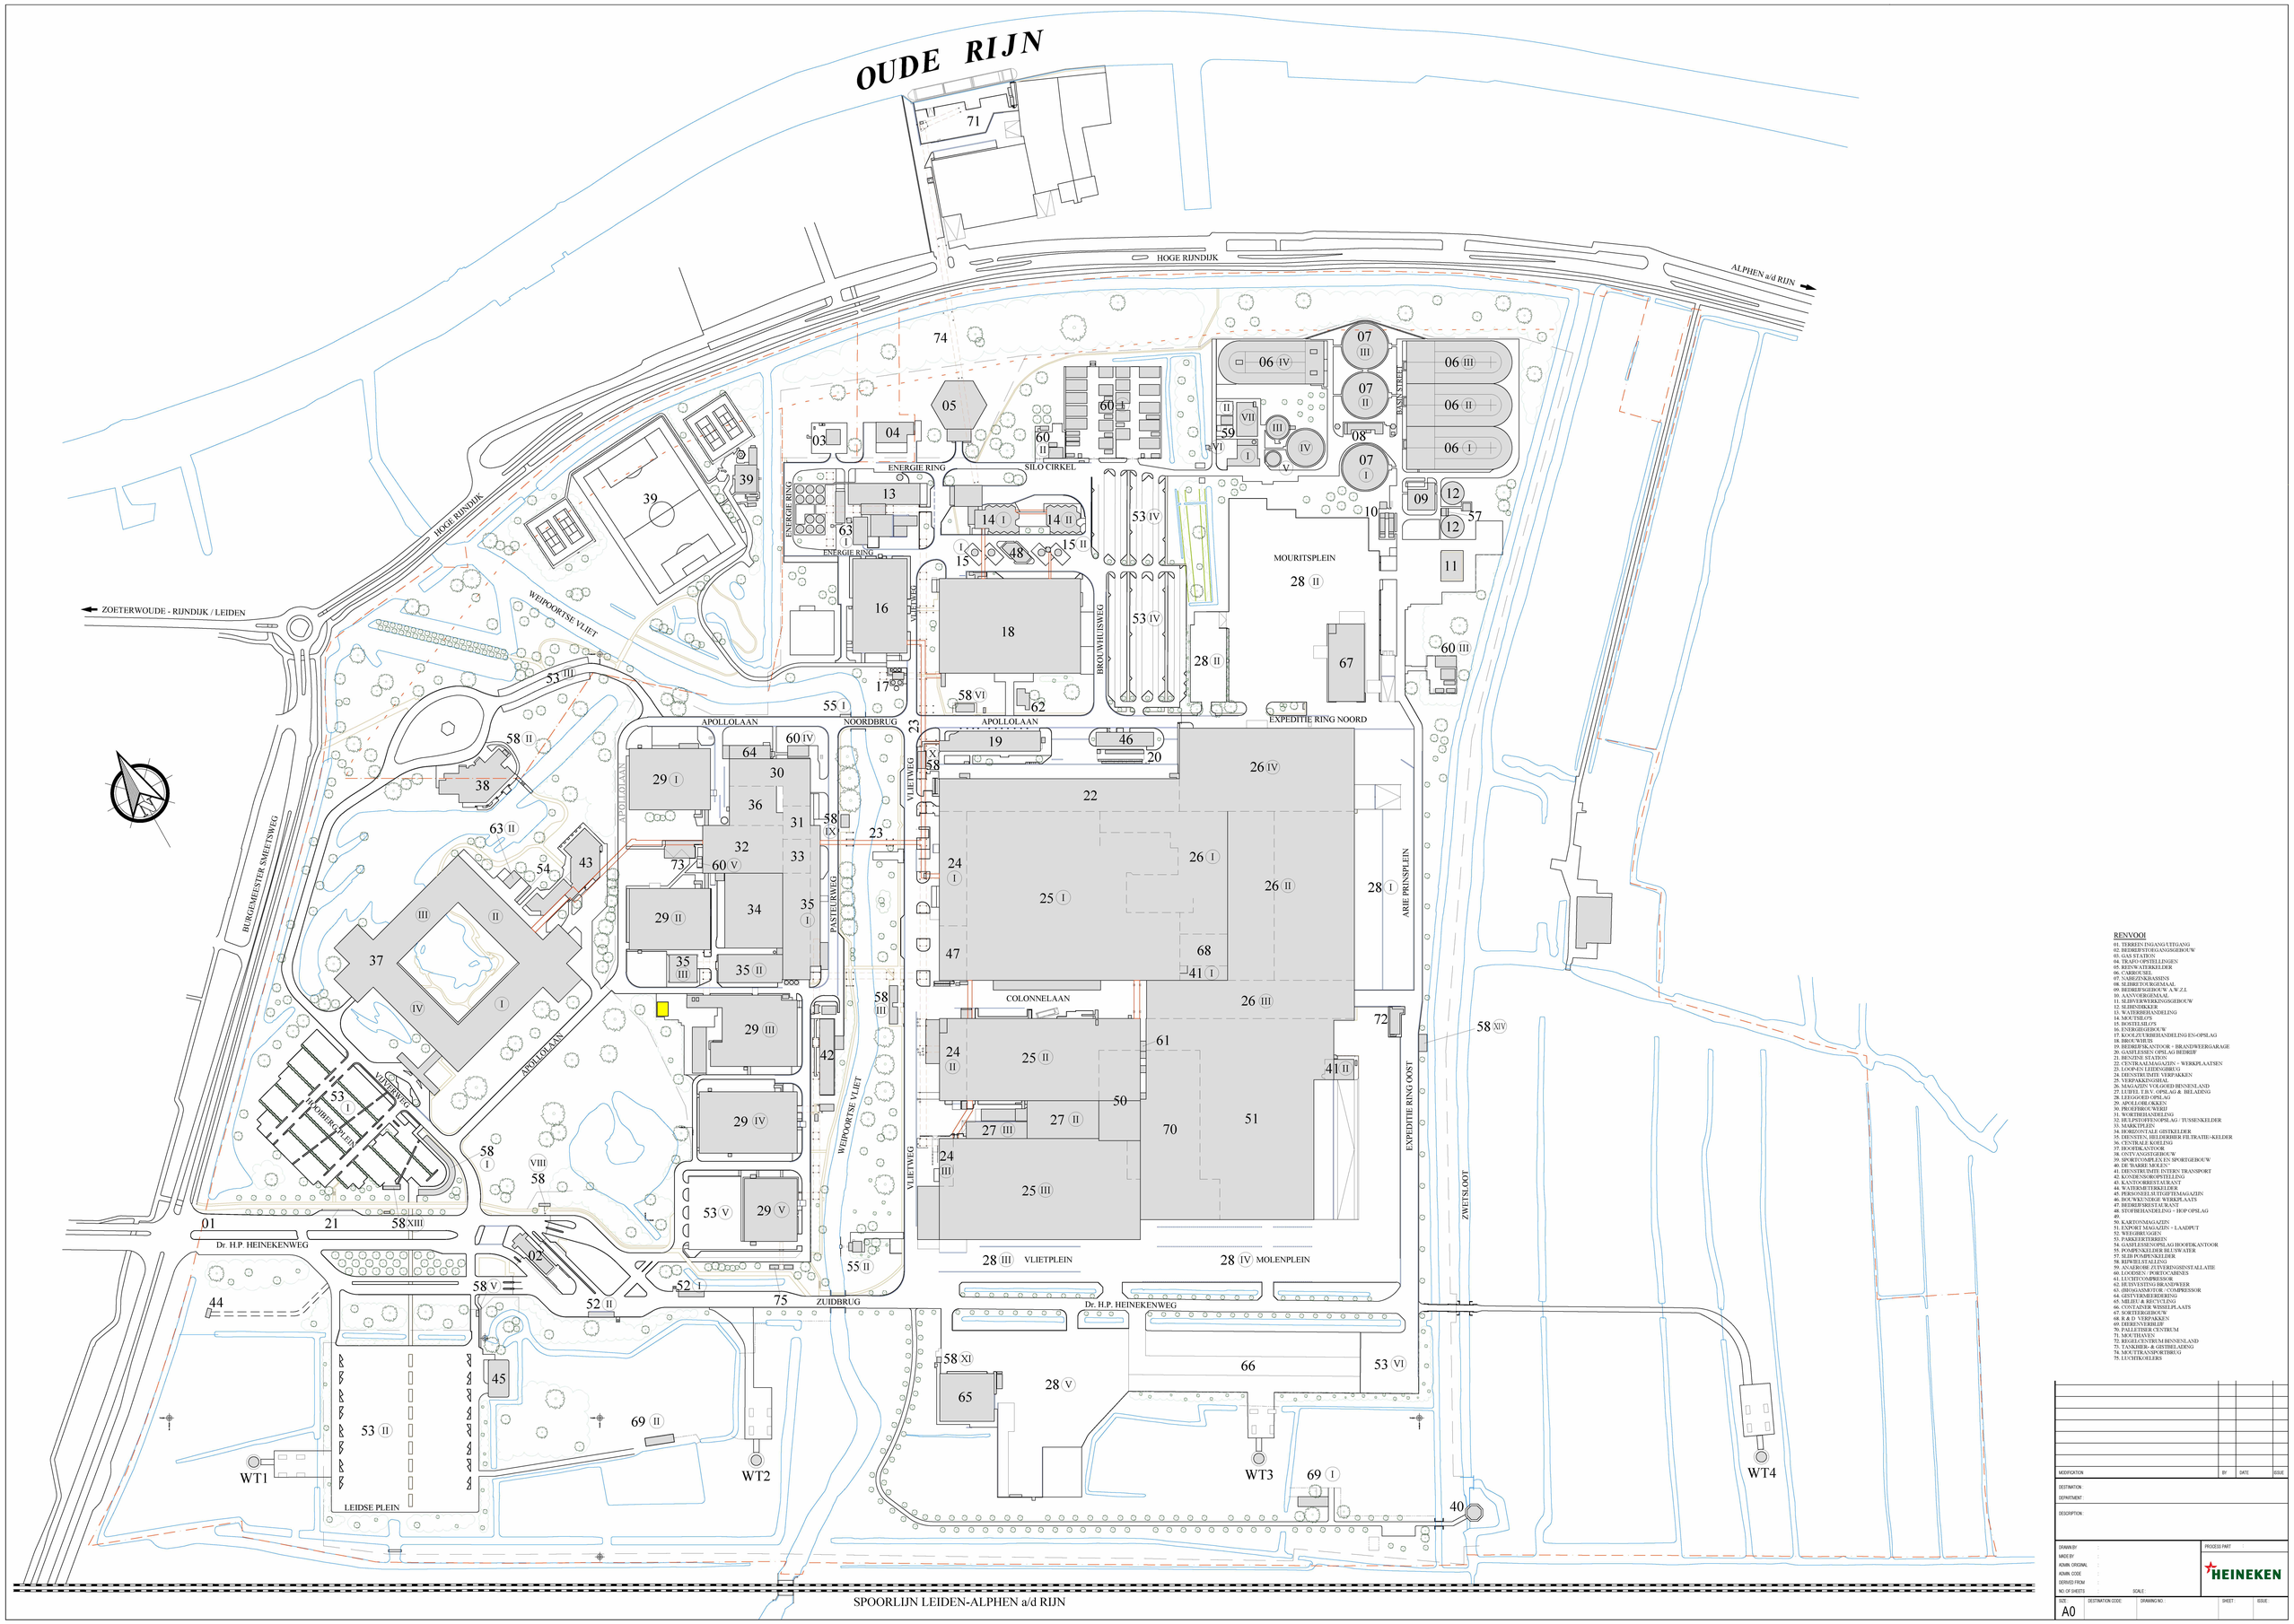

RENVOOI

01. TERREIN INGANG/UITGANG
02. BEDRIJFSTOGANGSGEBOUW
03. GAS STATION
04. TRAFO OPSTELLINGEN
05. REINWATERKELDER
06. CARROUSEL
07. VARIËTEKRASSTOS
08. BEDRIJFSRESTAURANT
09. BEDRIJFSGEBOUW A.W.Z.L
10. AANVOERGEMAAL
11. SLIBVERWERKINGSGEBOUW
12. SLIBINDIKKER
13. WATERBEHANDELING
14. MOUTSILO'S
15. BOSTELSILO'S
16. ENERGIEGEBOUW
17. KOOLZUURBEHANDELING EN-OPSLAG
18. BROUWERIJ
19. BROUWERIJKANTOOR + BRANDWEERGARAGE
20. GASFLESSEN OPSLAG BEDRIJF
21. BENZINE STATION
22. CENTRAALMAGAZIJN + WERKPLAATSEN
23. LOOP-EN LEIDENGBRUG
24. DIENSTRUIMTE VERPAKKEN
25. VERPAKKINGSHAL
26. MAGAZIJN VOLGOED BINNENLAND
27. LUIFEL T.B.V. OPSLAG & BELADING
28. PLEIN TUSSEN GEBOUWEN
29. APOLLOHUIS/KLIN
30. PROEFBROUWERIJ
31. WORTBEHANDELING
32. HULPSTOFFEN-OPSLAG / TUSSENKELDER
33. MARKTPLEIN
34. HORIZONTALE GISTKELDER
35. DIENSTEN, BELDERBIER FILTRATIE-KELDER
36. CENTRALE KOELING
37. HOOFDKANTOOR
38. ONTVANGSTGEBOUW
39. SPORTVELDEN EN SPORTGEBOUW
40. DE 'HARRE MOLEN'
41. DIENSTRUIMTE INTERN TRANSPORT
42. KOOIRUIMTE/OPSTELLING
43. KANTOORRESTAURANT
44. WATERMETERKELDER
45. PERSONEELSUITGIFTEMAGAZIJN
46. BOUWKUNDIGE WERKPLAATS
47. BEDRIJFSRESTAURANT
48. STOFBEHANDELING + HOP OPSLAG
49.
50. KARTONNMAGAZIJN
51. EXPORT MAGAZIJN + LAADPUT
52. WEEGBRUGGEN
53. PARKEERTERREIN
54. GASFLESSENOPSLAG HOOFDKANTOOR
55. POMPENKELDER BLUSWATER
57. SLIB POMPENKELDER
58. REPOELSTALLING
59. ANAEROBE ZUIVERINGSINSTALLATIE
60. KOELTORENS/WARMTEBANKES
61. LUCHTCOMPRESSOR
62. BLUSVESTING BRANDWEER
63. (HOOG)ANSMTOR + COMPRESSOR
64. GISTVERMEERDERING
65. SILIEU & RECYCLING
66. CONTAINER WISSELPLAATS
67. SORTEERGEBOUW
68. R & D VERPAKKEN
69. DIEREN VERBLIJF
70. FULLFITNESS CENTRUM
71. WATERTOREN
72. BIERLCENTRUM BINNENLAND
73. TANKHER- & GISTBELADING
74. MOUTTRANSPORTBRUG
75. LUCHTKOELERS

MODIFICATION	BY	DATE	ISSUE

DESTINATION:
DEPARTMENT:
DESCRIPTION:

DRAWN BY:
MADE BY:
ADMIN. ORIGINAL:
ADMIN. CODE:
DERIVED FROM:
NO. OF SHEETS:
SCALE:

PROCESS PART:

HEINEKEN

SIZE	DESTINATION CODE	DRAWING NO.	SHEET	ISSUE
A0				