
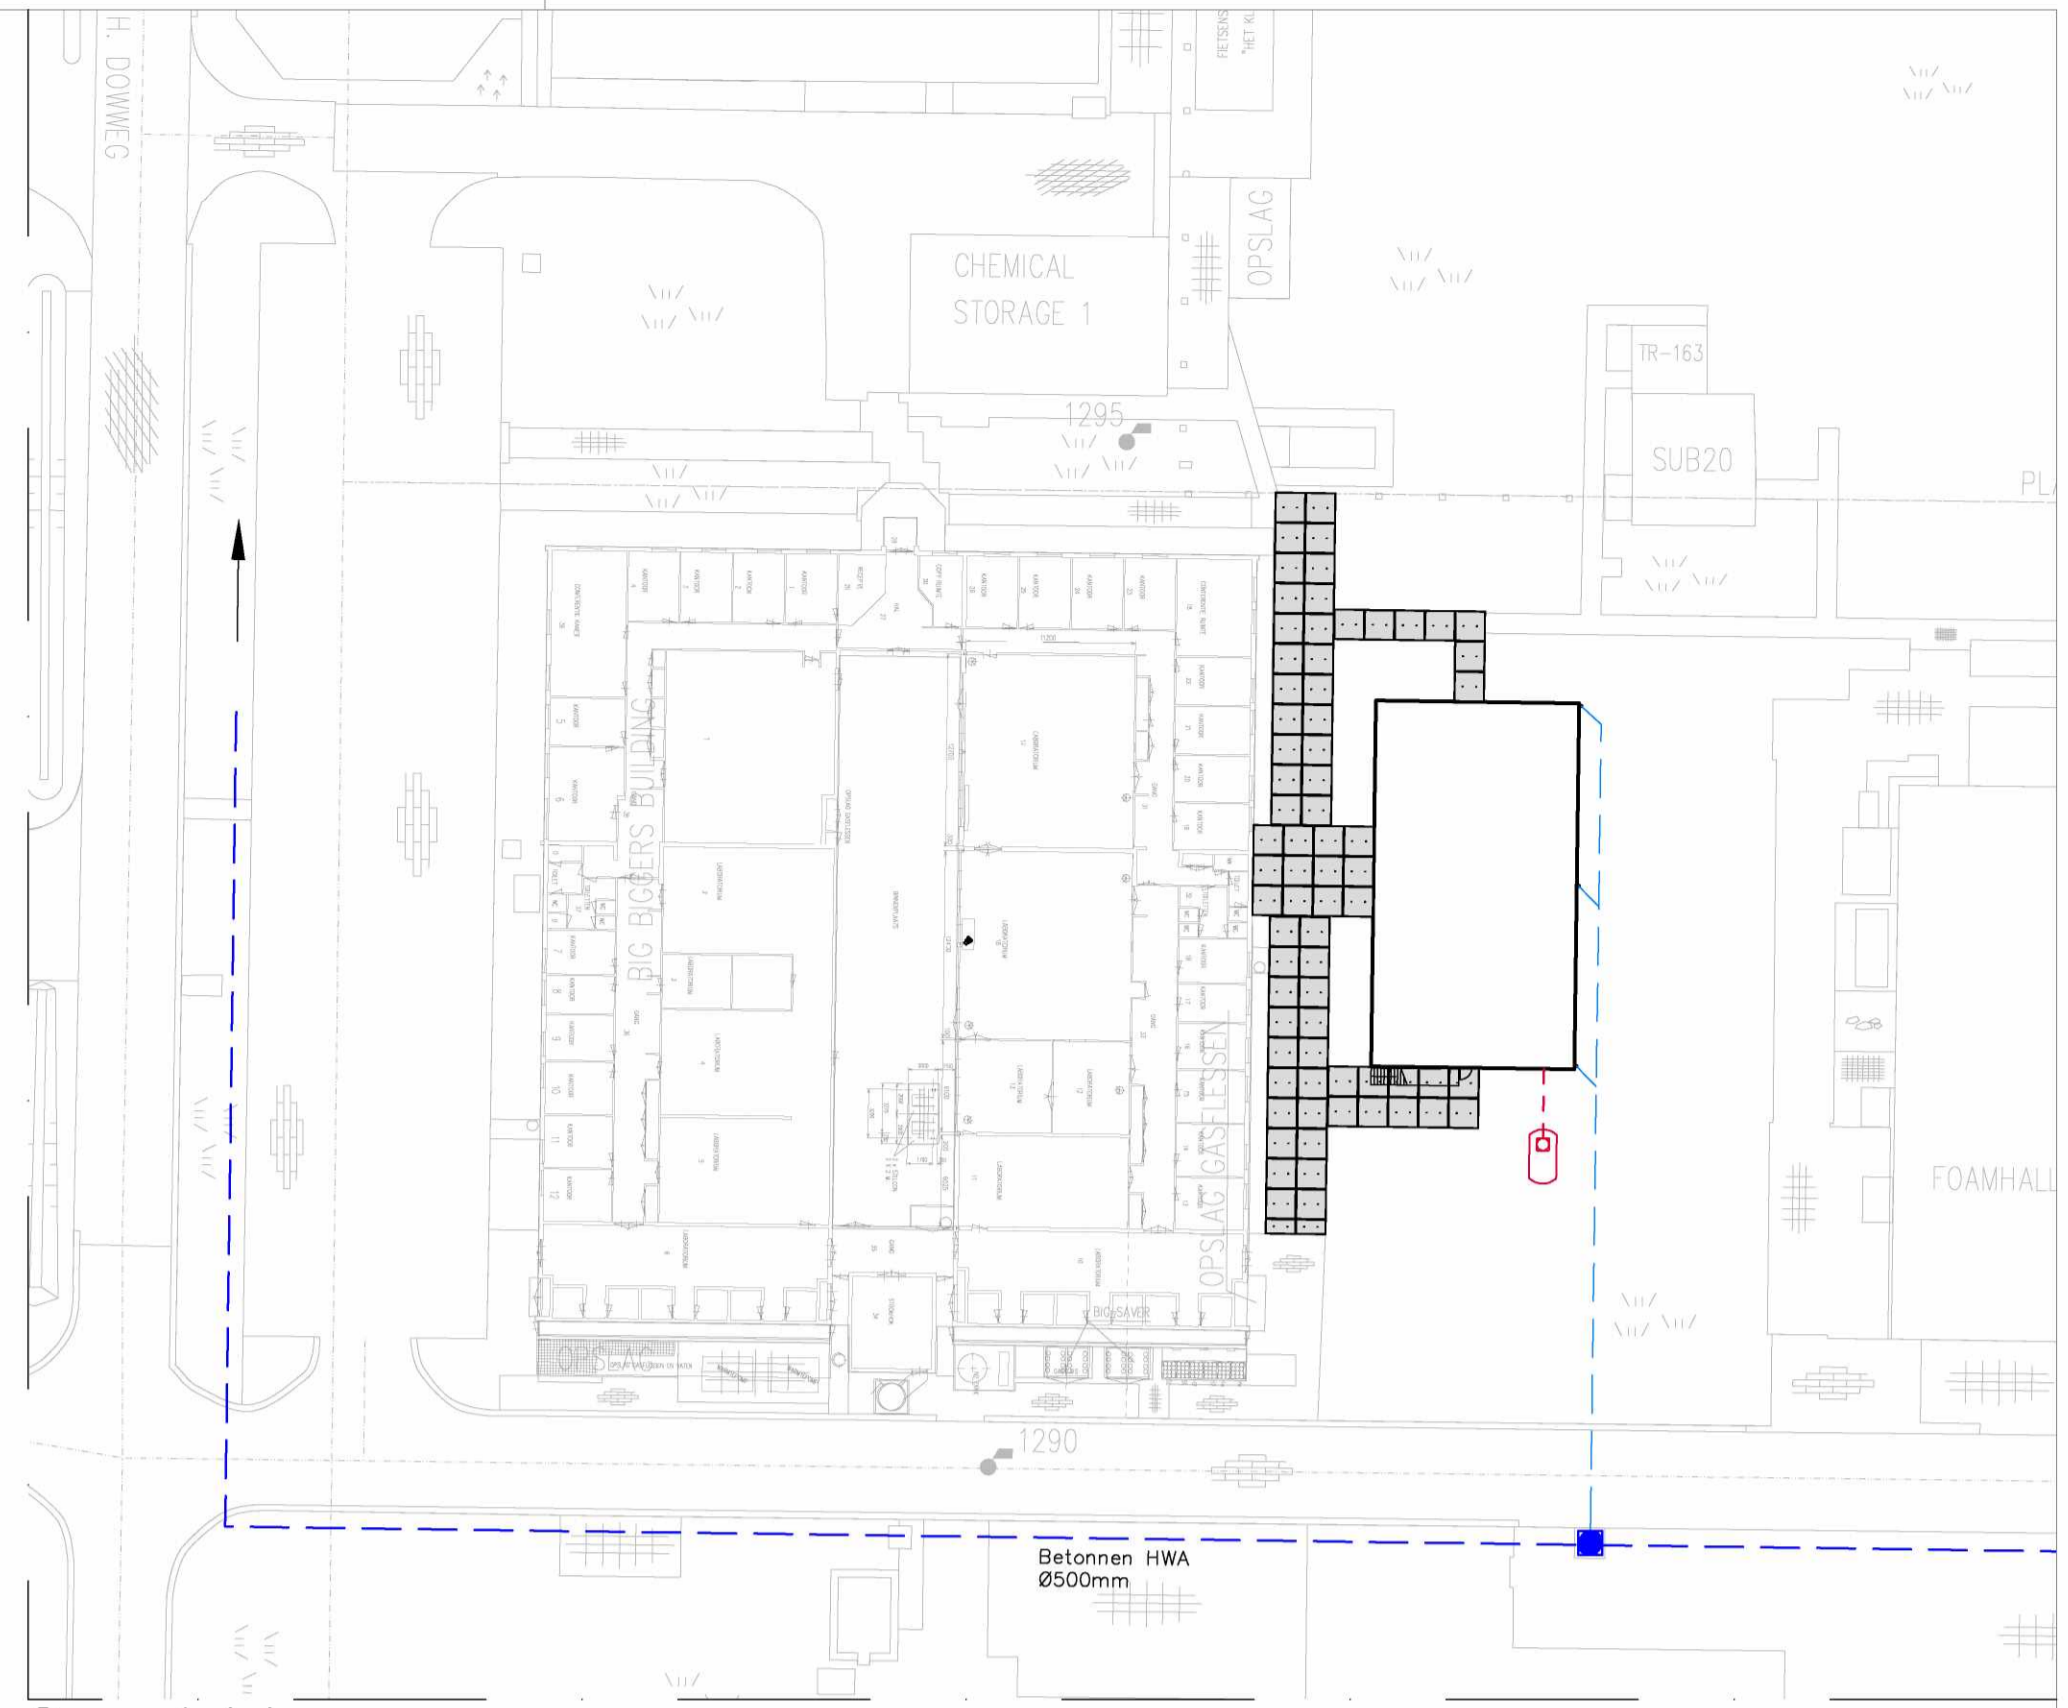


Nieuwe situatie
Schaal 1:1000

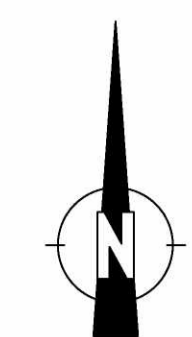

Overzicht
Schaal 1:1000

Renvooi

-  Prefab betonplaat 2000x2000mm (nieuw)
-  Prefab betonplaat 1000x2000mm (nieuw)
-  HWA rioolleiding (nieuw)
-  HWA rioolleiding (bestaand)
-  DWA rioolleiding (nieuw)

Alle maatvoering door de aannemer in het werk te controleren
Meten in meters, tenzij anders aangegeven

rev.	datum	omschrijving	status	get.	gec.	goedgek.
C						
B						
A	14-12-2023	OPMERKINGEN VERWERKT	DEF.	JHe		
O	23-08-2023	TER CONTROLE OPDRACHTGEVER	DEF.	JHe	Rdk	MK

opdrachtgever	DOW BENELUX B.V.		
project	UITBREIDING KANTOREN BIG BIGGERS BUILDING		
Deel	ONTWERP	schaal	1:100, 1:1000
onderwerp	TERREINTEKENING	formaat	A1
		getekend	
		gecontr.	
		goedgek.	

KOCH Ingenieurs en Architecten
 • Beukenstraat 5B 4482 TT Goes tel: 0113-213030 info@kochadviesgroep.nl
 • Noorwegenweg 1 4538 BG Terneuzen tel: 0113-213030 www.kochadviesgroep.nl

projectnr. 182-028-T02
 tekeningnr. **T-010** revisie **A**



op dit document berust het auteursrecht volgens art. 17 van de RVOI-2001