


Fabricage en montage volgens EN 1090-2
 Uitvoeringsklasse: EXC2 (tenzij anders vermeld)
 Functionele tolerantie klasse: 1 (tenzij anders vermeld)
 Voorbeweringsgraad: P2 (tenzij anders vermeld)

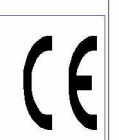


ferris *0001295790*
 » structural steel
 staalbouw - montage - onderhoud
 tel. +31 (0) 497 230000
 fax +31 (0) 497 230001
 www.ferrissteel.com

Yara
 Lift Ureum 8
 Assen I-8501/1', I-8501/C' & C''


MAT.BEH.: Schilderen vigs Spec.	GETEKEND DOOR: [signature]	SCHAAL: 1:75
0	Revisie datum: 21.06.2023	GECONTROLEERD DATUM
Voor aanvraag	GOEDGEKEURD	FASE: 02

OSKERN:
124833
 TEK.NO.:
 124833-02-1007


formaat
 AO

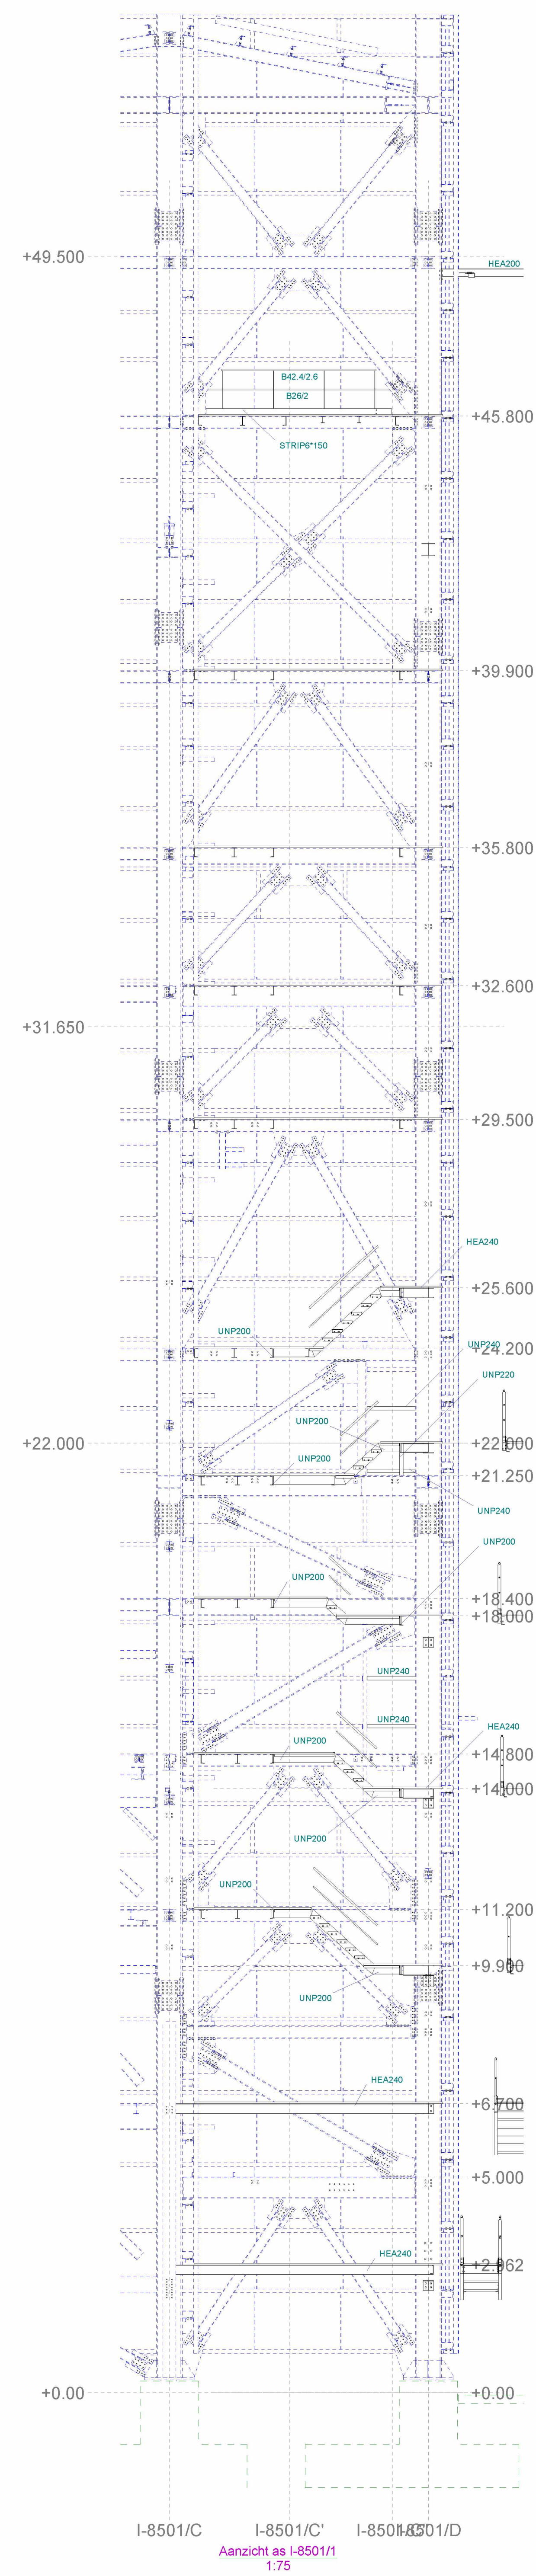


I-8501/C I-8501/C' I-8501/D
Aanzicht as I-8501/1
1:75

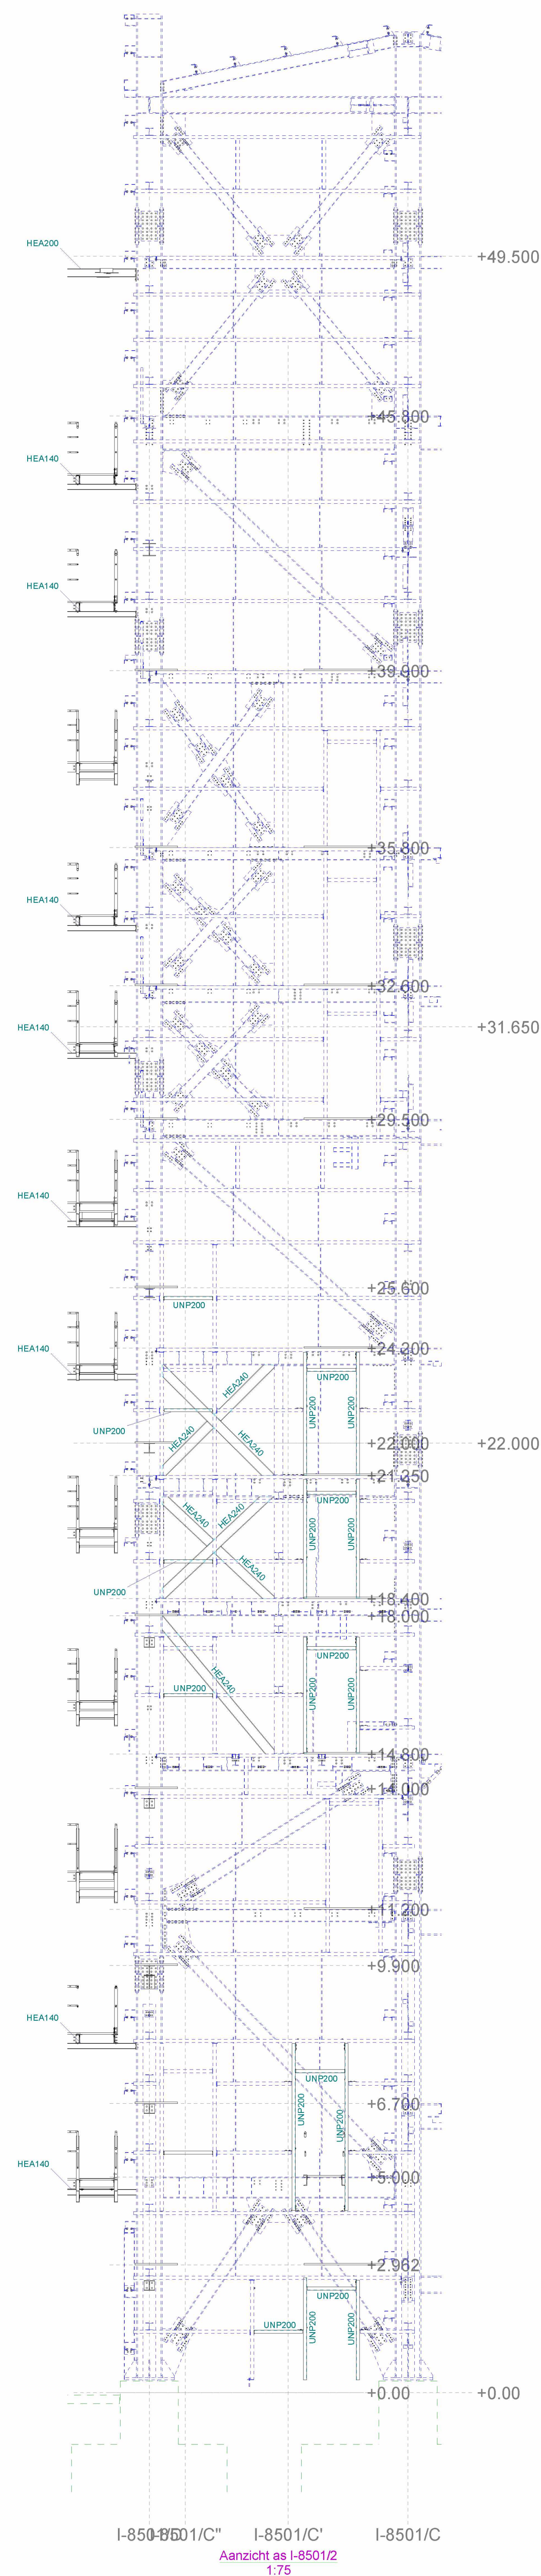

I-8501/B I-8501/C' I-8501/C
Aanzicht as I-8501/2
1:75

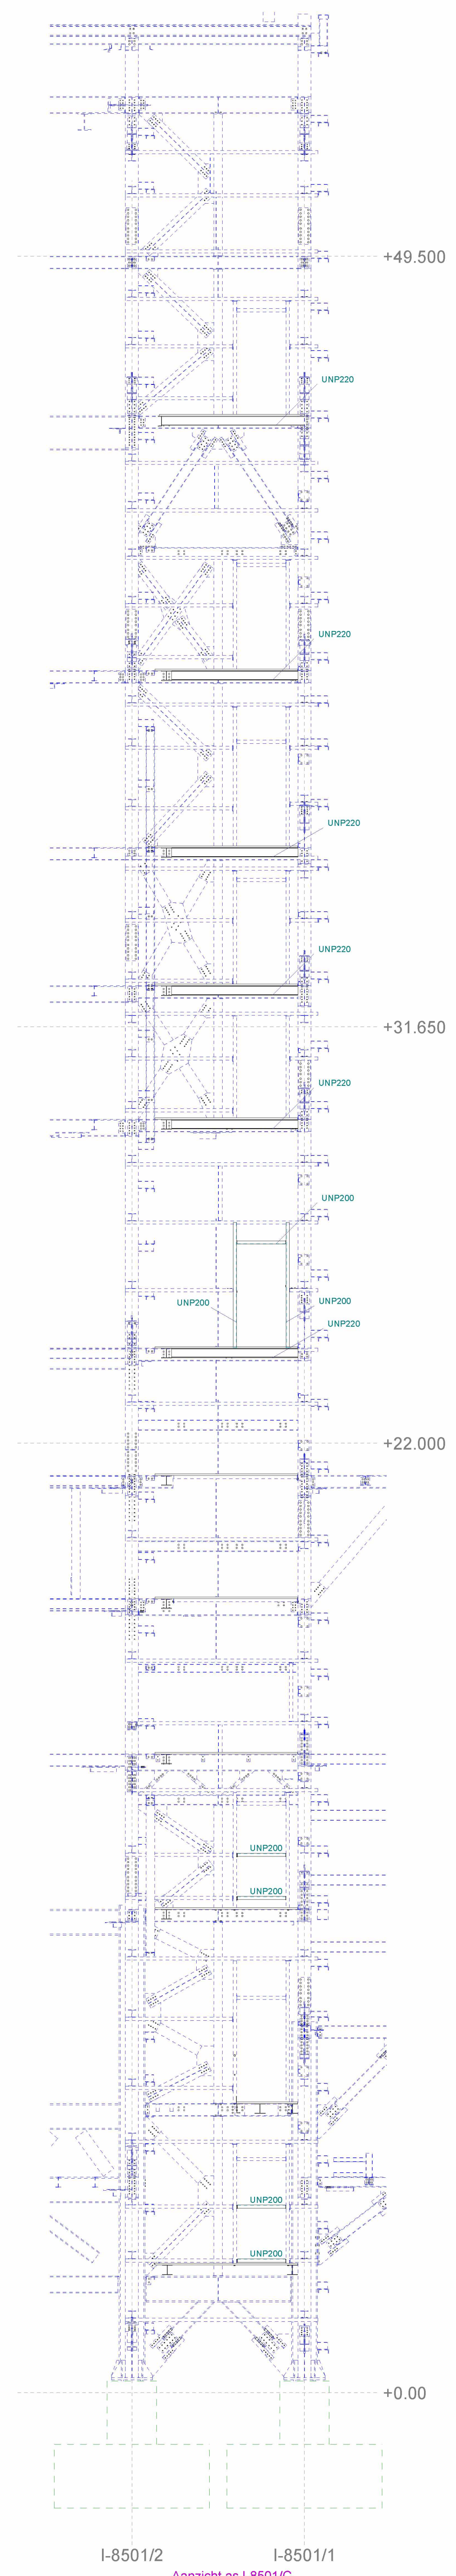

I-8501/2 I-8501/1
Aanzicht as I-8501/C
1:75

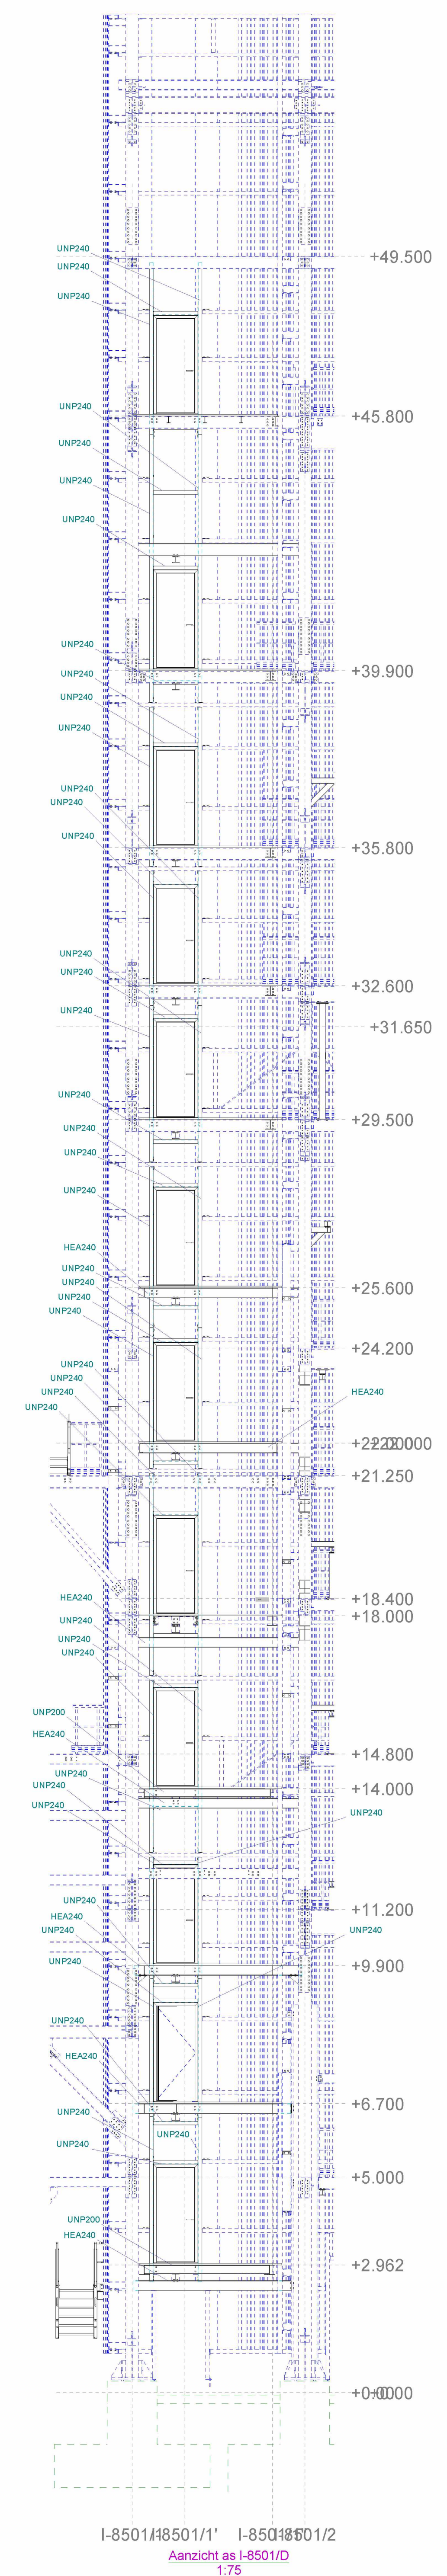

I-8501/A I-8501/1' I-8501/D
Aanzicht as I-8501/D
1:75

Fabricage en montage volgens EN 1090-2
Uitvoeringsklasse: EXC2 (tenzij anders vermeld)
Functionele tolerantie klasse: 1 (tenzij anders vermeld)
Vorbeweringsgraad: P2 (tenzij anders vermeld)

ferris *0001295790*
» structural steel
staalbouw - montage - onderhoud


Yara
Lift Ureum 8
Assen I-8501/1, I-8501/2, I-8501/C***

MAT.BEH.: Schilderen vigs Spec.	GETEKEND DOOR	SCHAAL
Revisie / Omschrijving	Revisie datum	GECONTROLEERD
0 / Voor aanvraag	21.06.2023	DATEM
	GOEDGEKEURD	FASE
		02



ORDER NO.
124833

TEK.NO.
124833-02-1004


formaat
AO

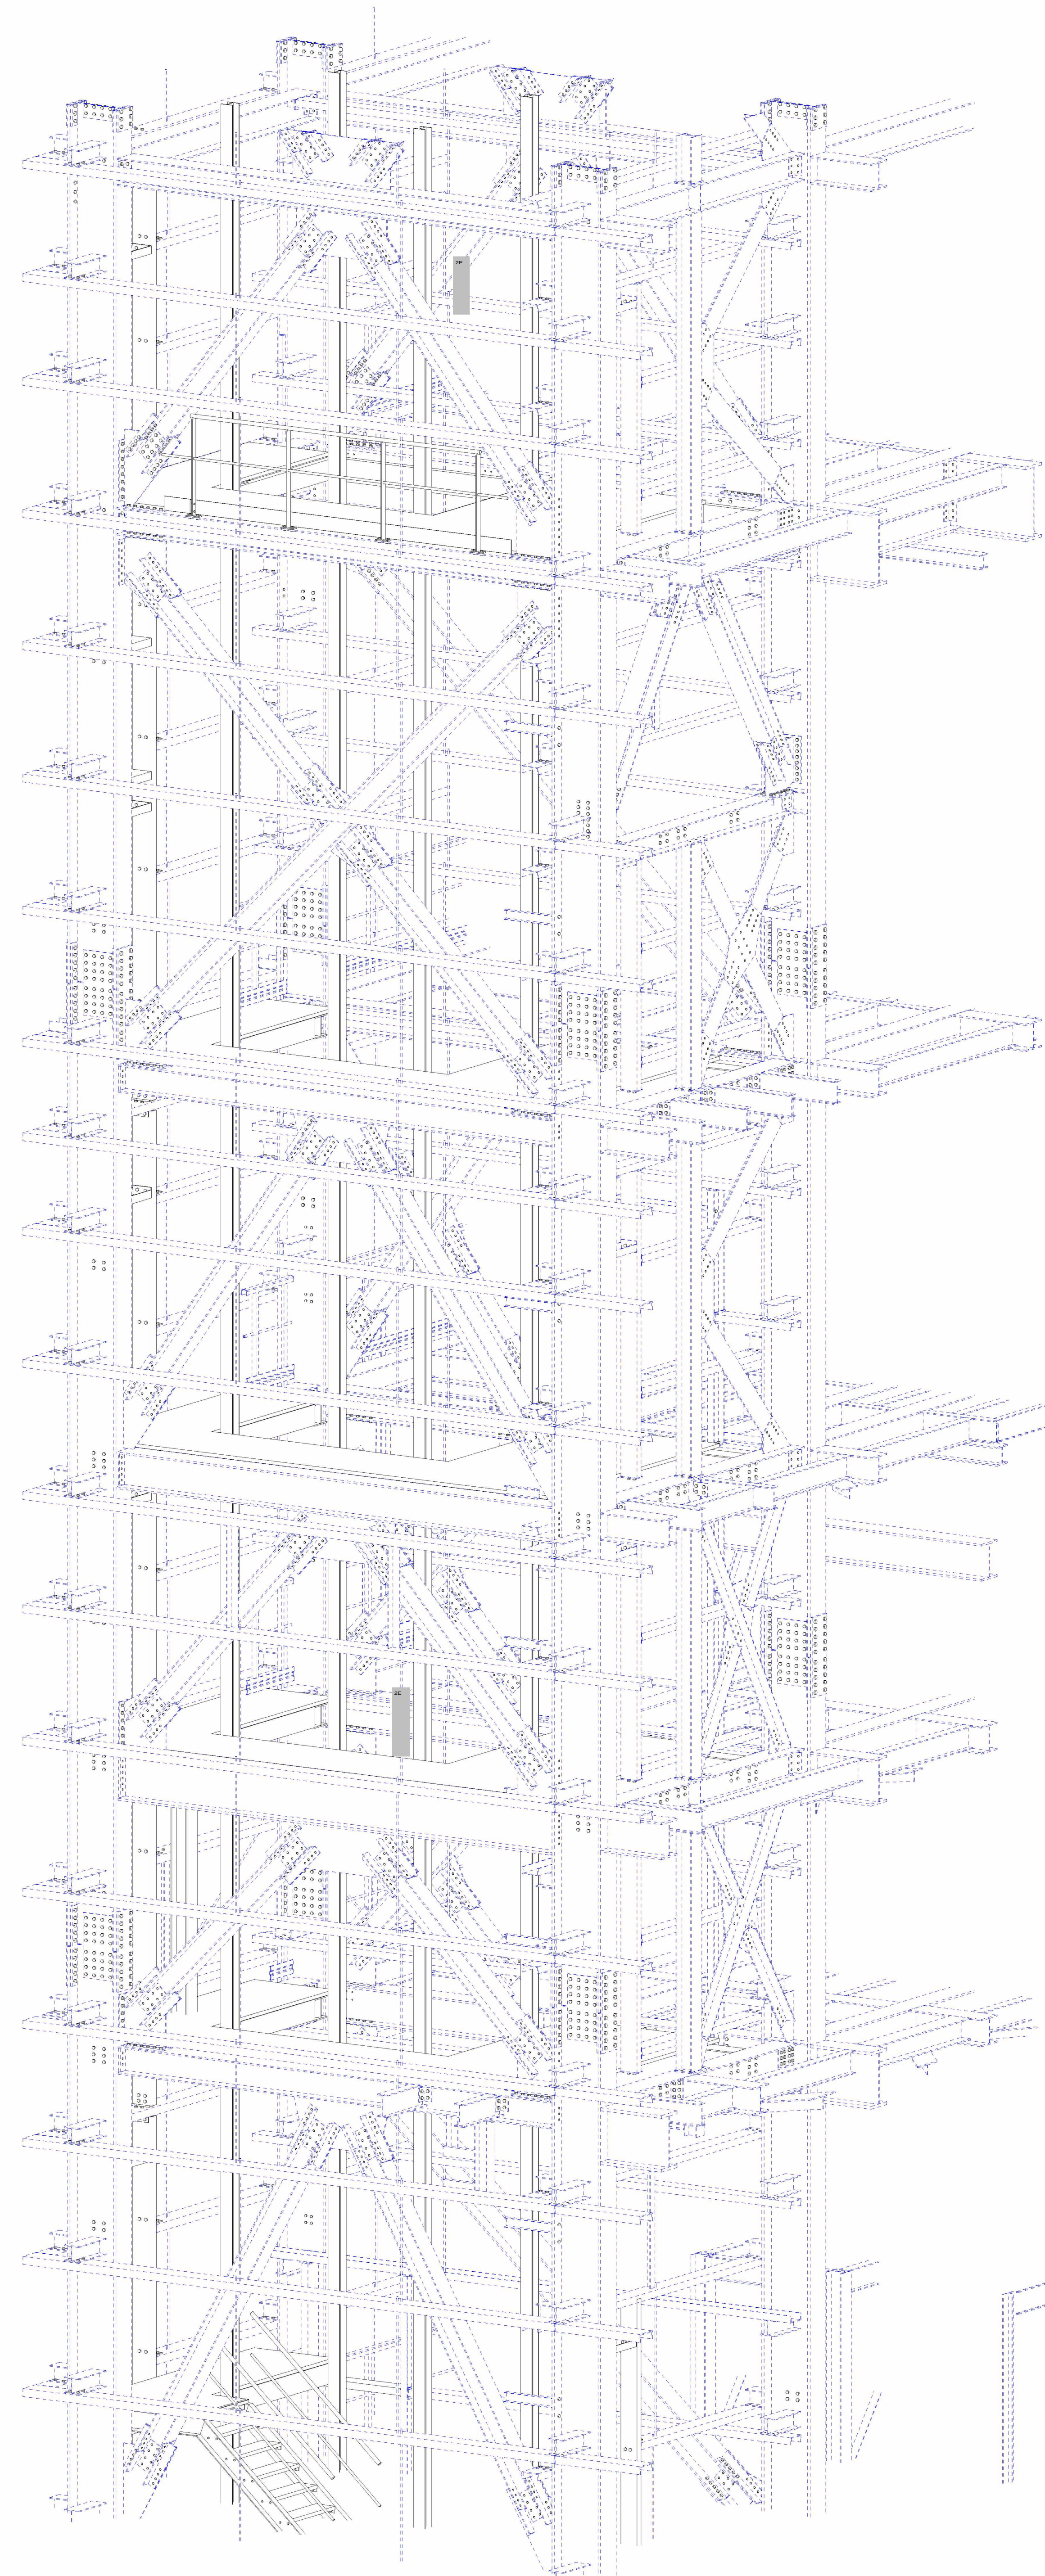

3D
1:35

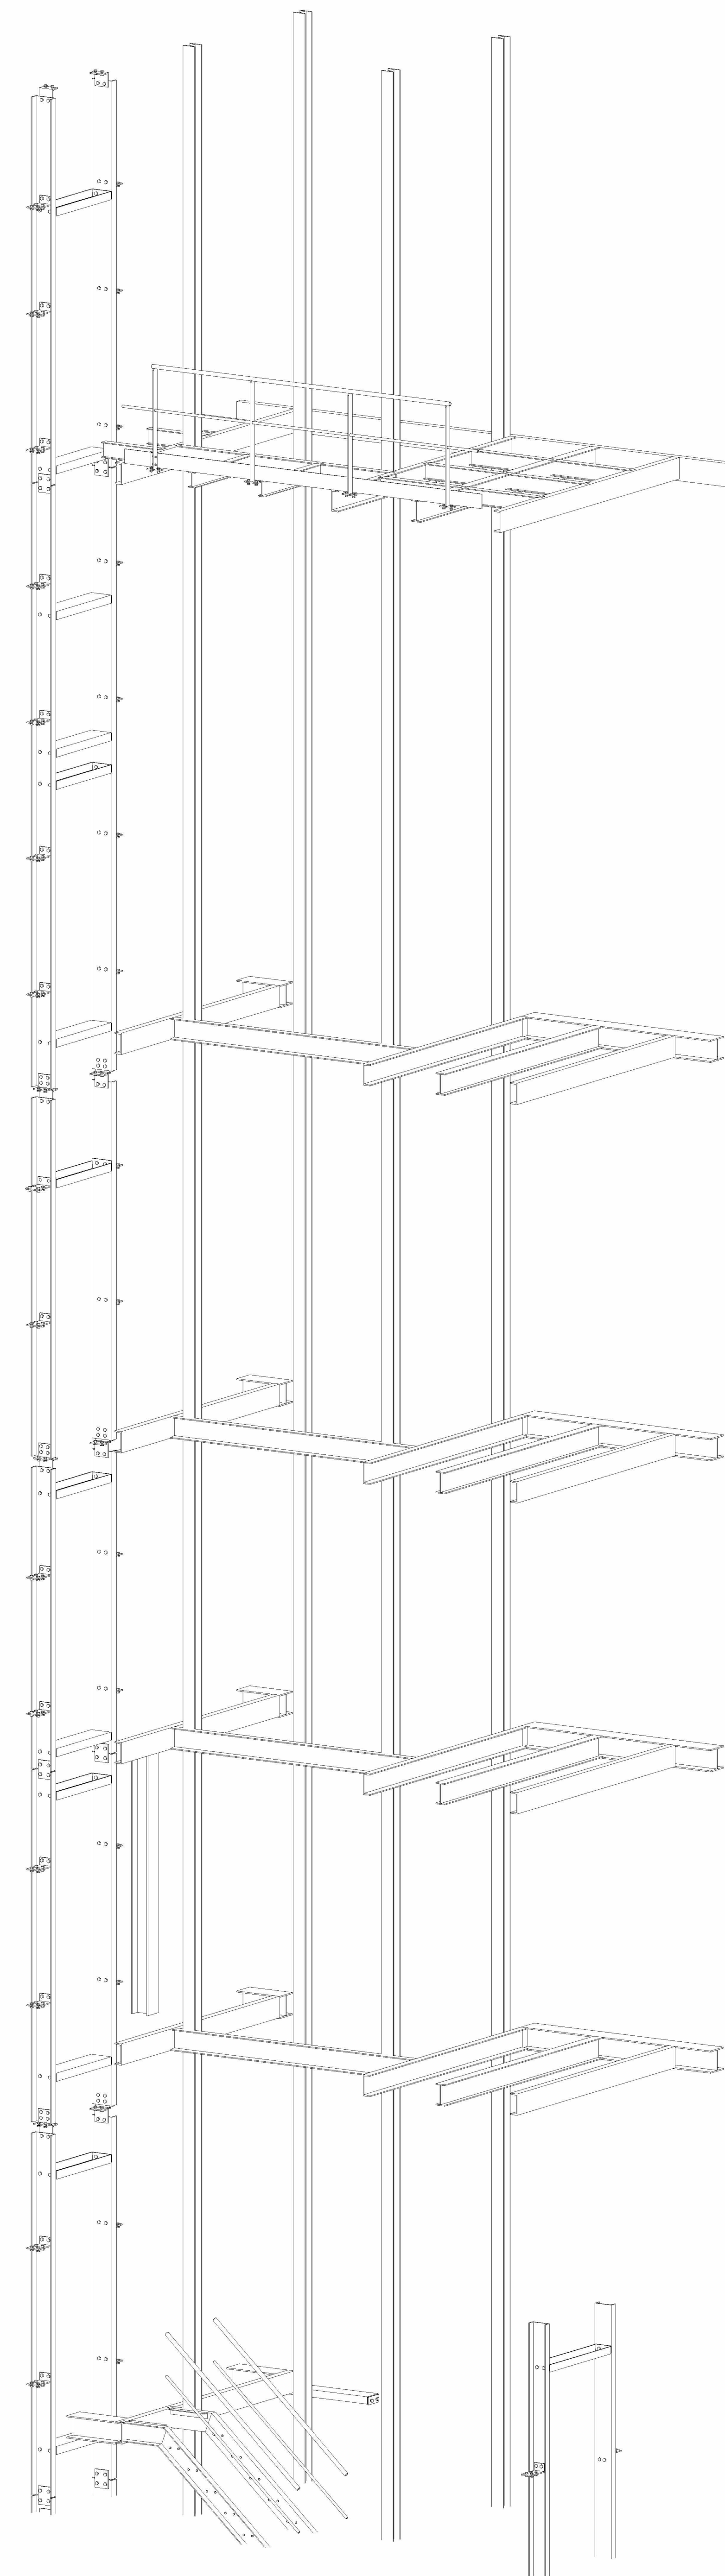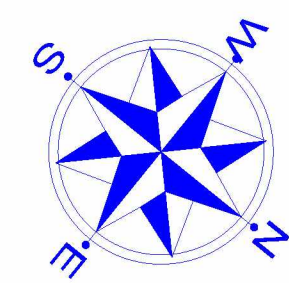

3D
1:35

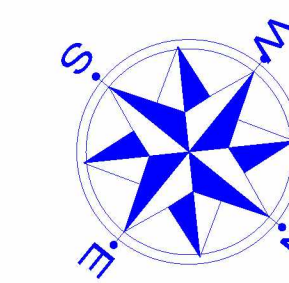



Fabricage en montage volgens EN 1090-2
 Uitvoeringsklasse: EXC2 (tenzij anders vermeld)
 Functionele tolerantie klasse: 1 (tenzij anders vermeld)
 Voorbeweringsgraad: P2 (tenzij anders vermeld)



ferris *0001295790*
 » structural steel
 staalbouw - montage - onderhoud
 tel. +31 (0) 475 30 30
 fax +31 (0) 475 30 31
 www.ferrissteel.com

Yara
 Lift Ureum 8
 3D +23.800 t/m +45.000

MAT.BEH.: Schilderen vigs Spec.		GETEKEND DOOR	SCHAAL
Revisie	Omschrijving	Revisie datum	GECONTROLEERD DATUM
0	Voor aanvraag	21.06.2023	
GOEDGEKEURD		FASE	02
ORDER NO.		124833	
TEK.NO.		124833-02-1003	
		formaat AO	

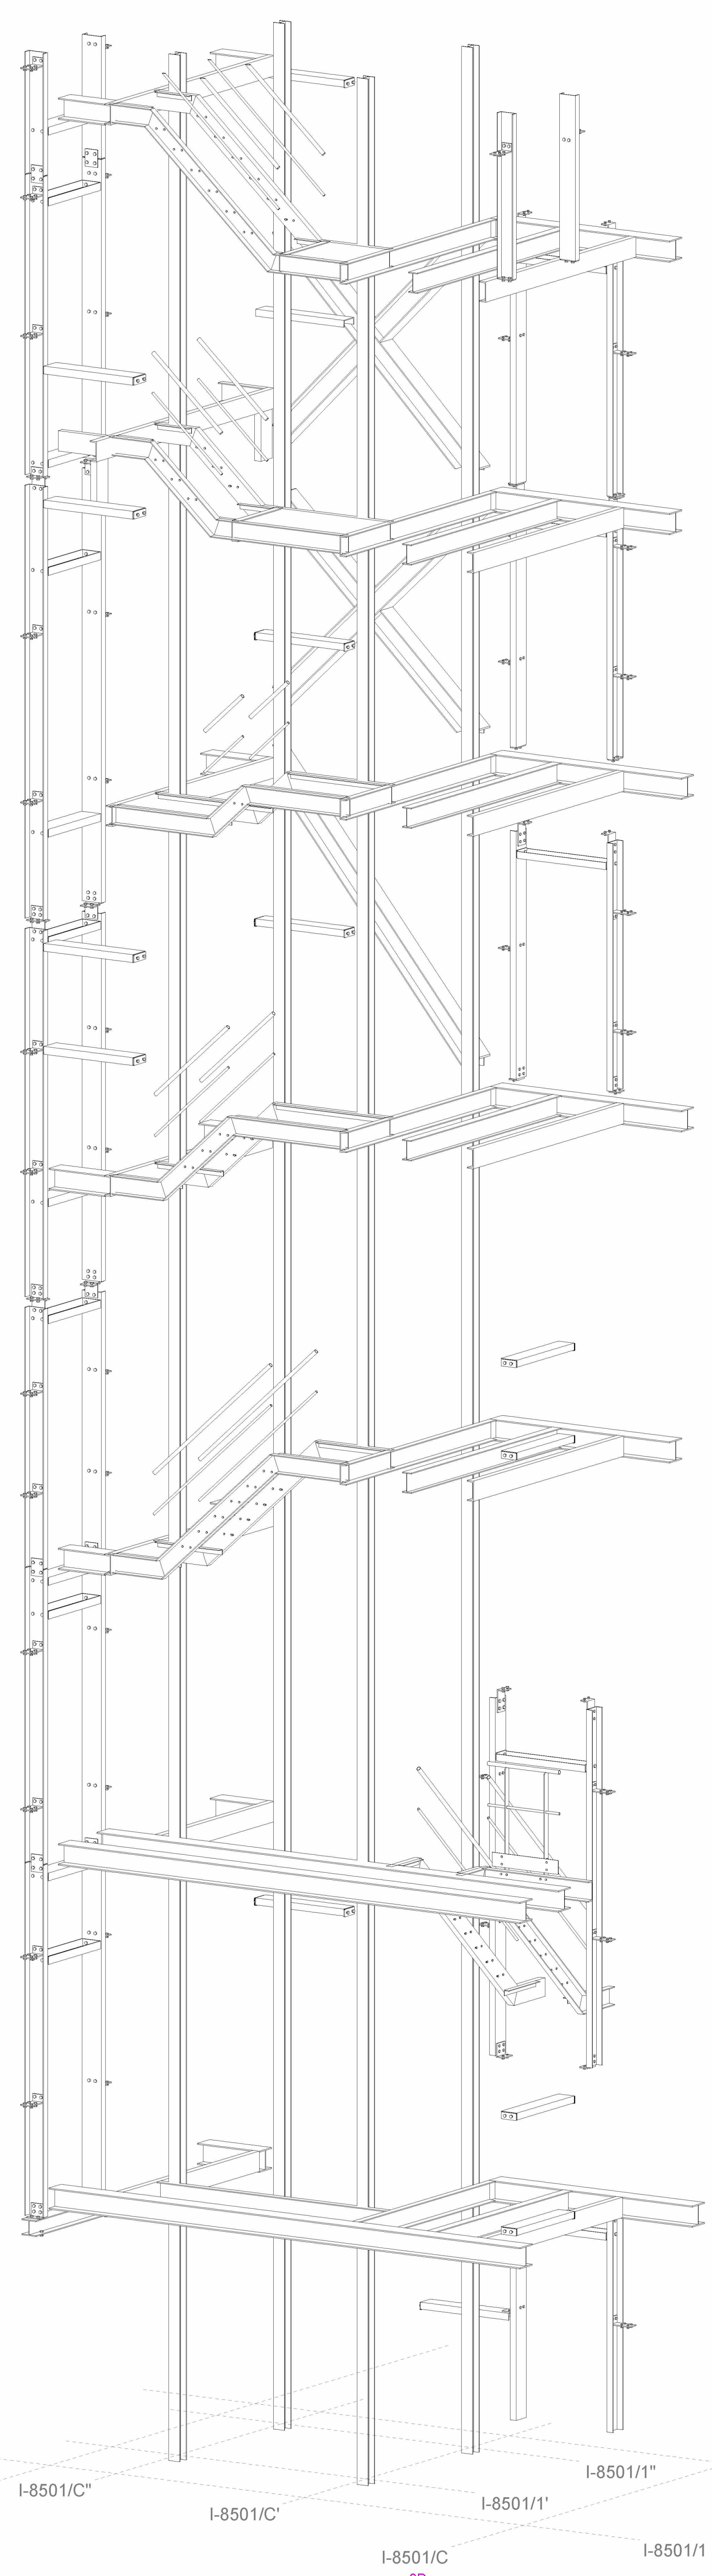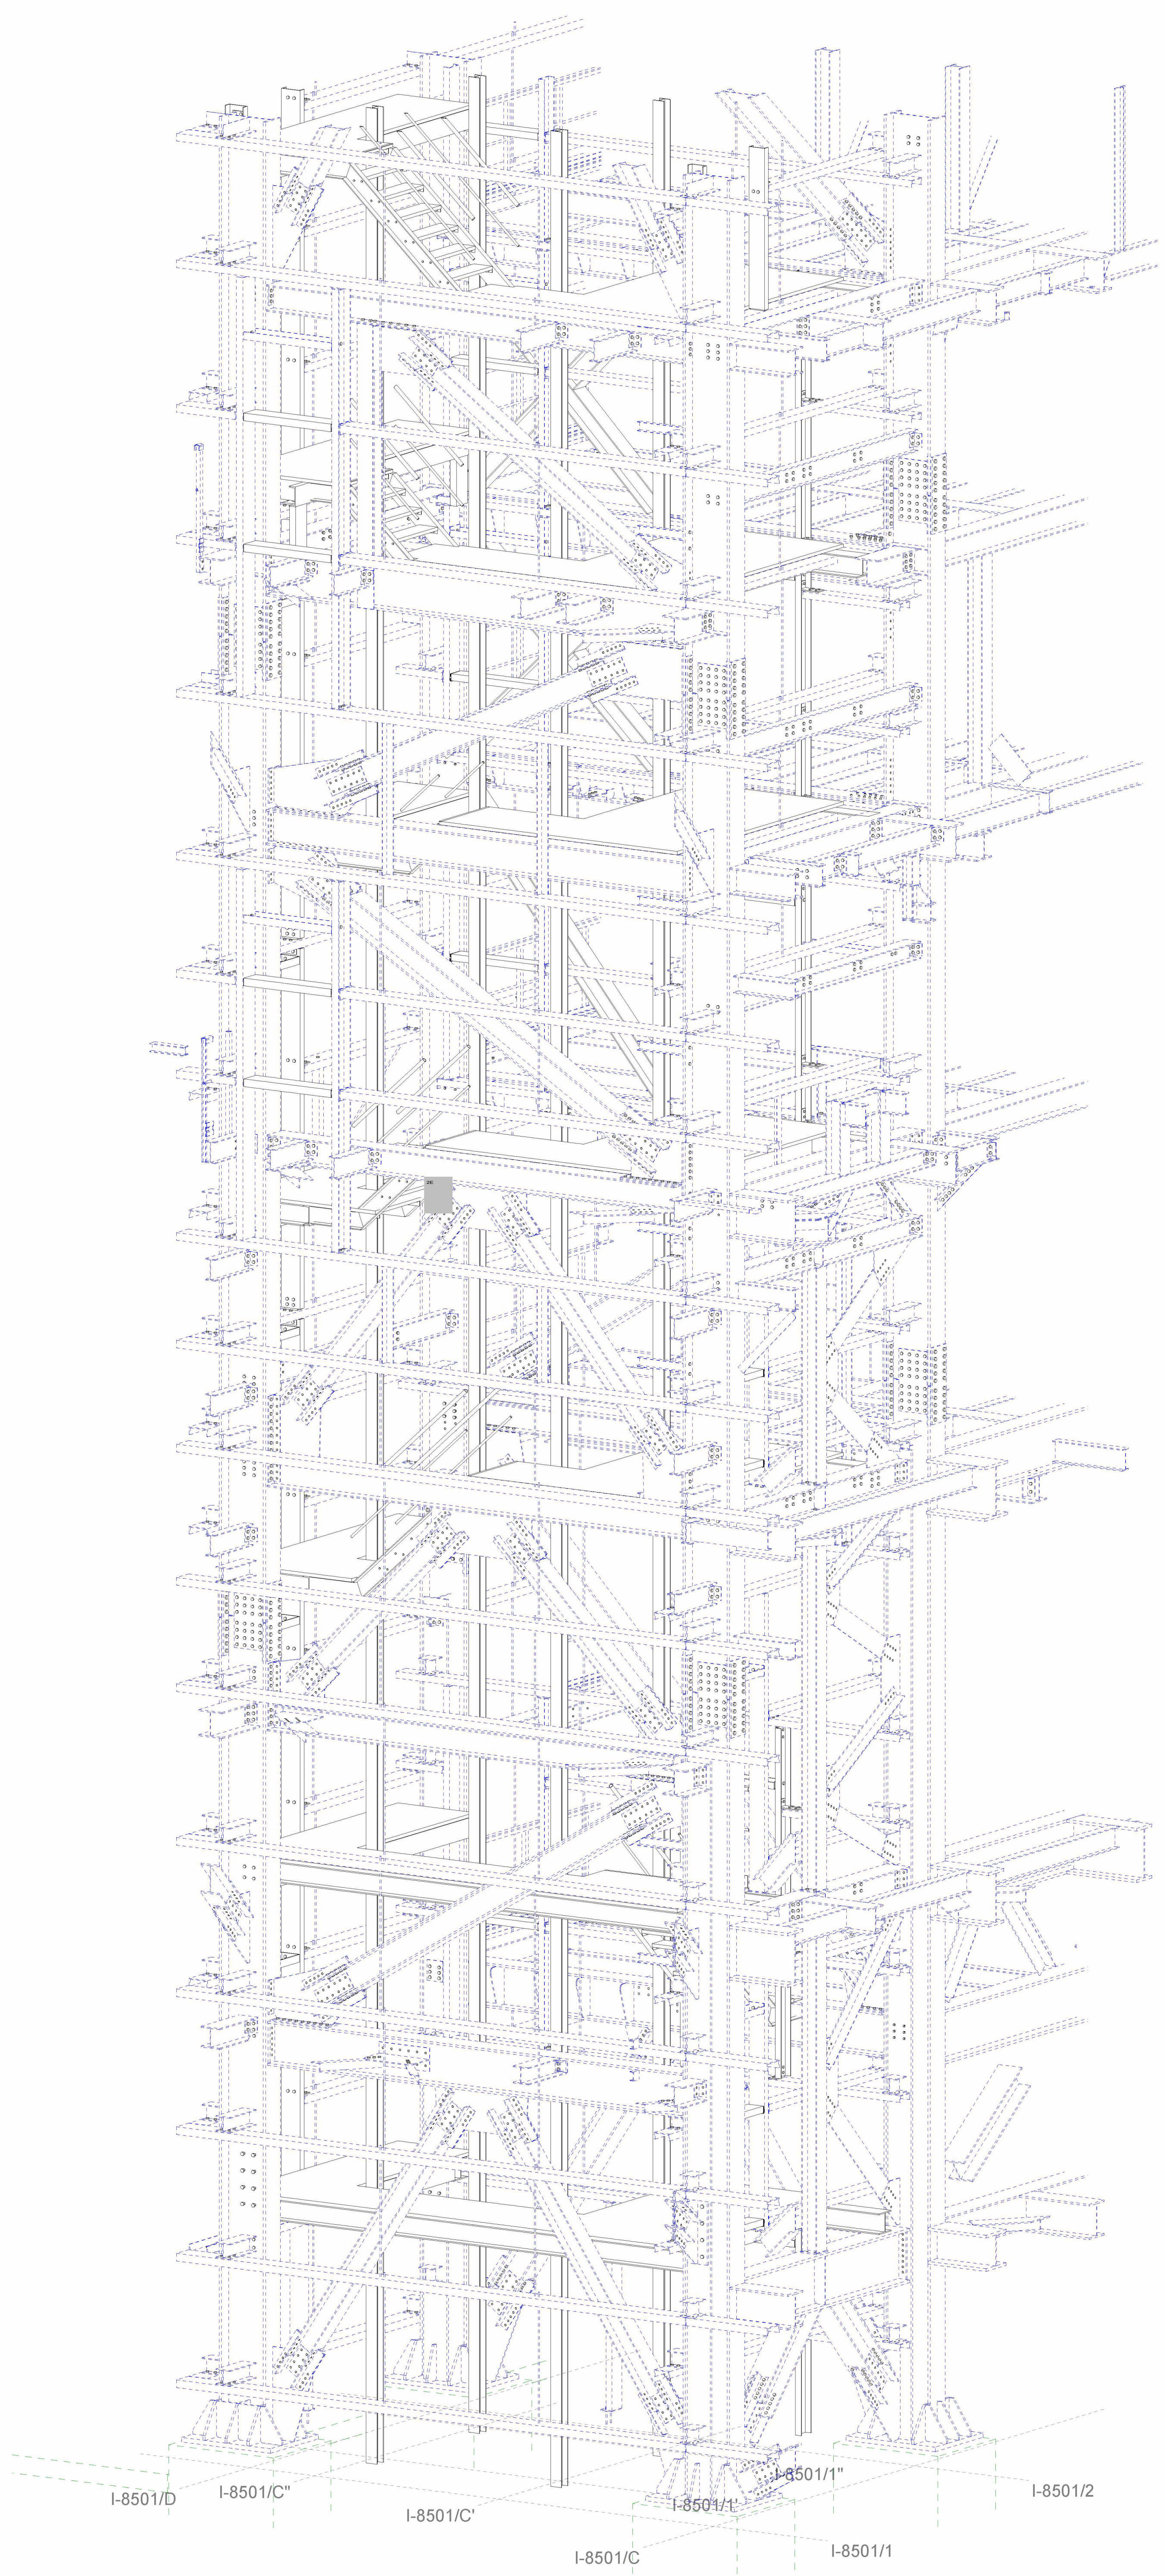

Fabricage en montage volgens EN 1090-2
 Uitvoeringsklasse: EXC2 (tenzij anders vermeld)
 Functionele tolerantie klasse: 1 (tenzij anders vermeld)
 Voorbewerkinggraad: P2 (tenzij anders vermeld)

ferris *0001295790*
 » structural steel
 staalbouw - montage - onderhoud
 tel. +31 (0) 41 23 44 44
 fax +31 (0) 41 23 44 45
 www.ferrissteel.com

Yara
 Lift Ureum 8
 3D +0.00 t/m +23.800

REVISIE	OMSCHRIJVING	REVISIE DATUM	GETEKEND DOOR	SCHAAL
0	Voor aanvraag	21.06.2023		1:30
			GOEDGEKEURD	FASE
				02







ORDER NO.
124833

TEK. NO.
 124833-02-1002

formaat
 A0

3D
 1:35

3D
 1:35

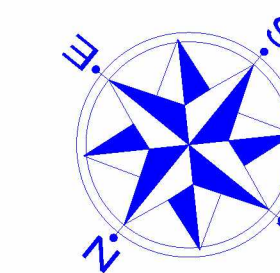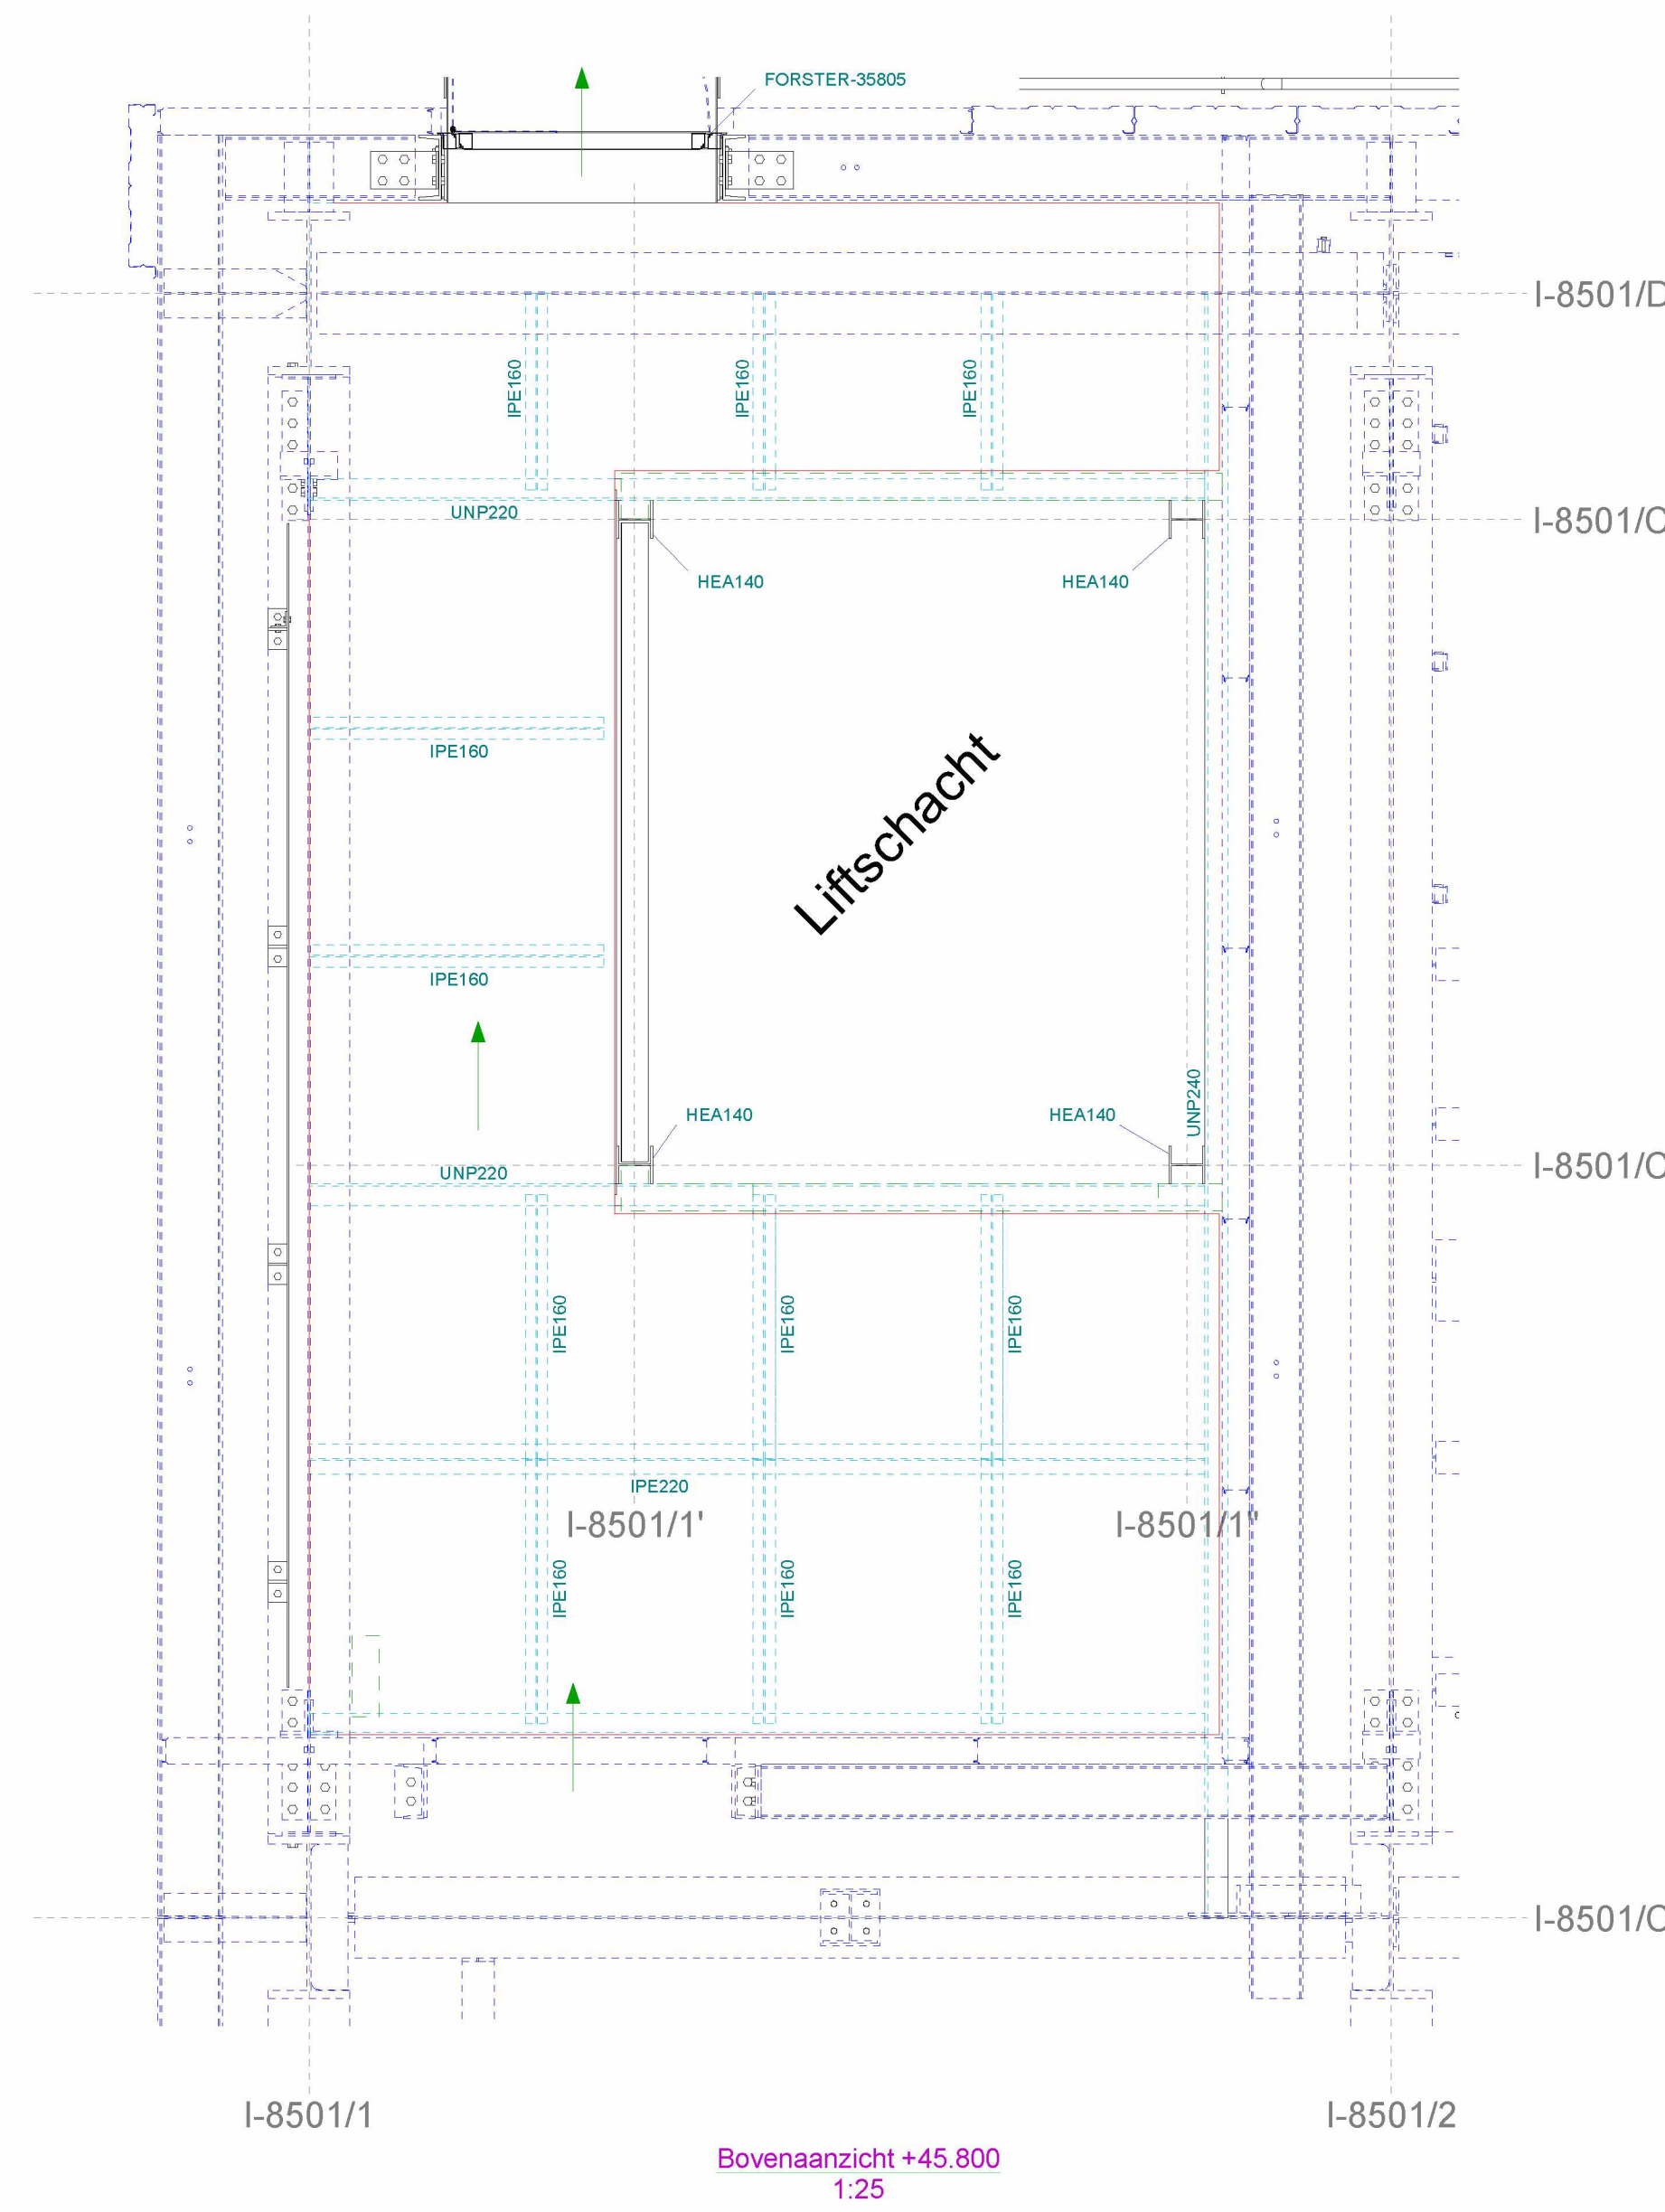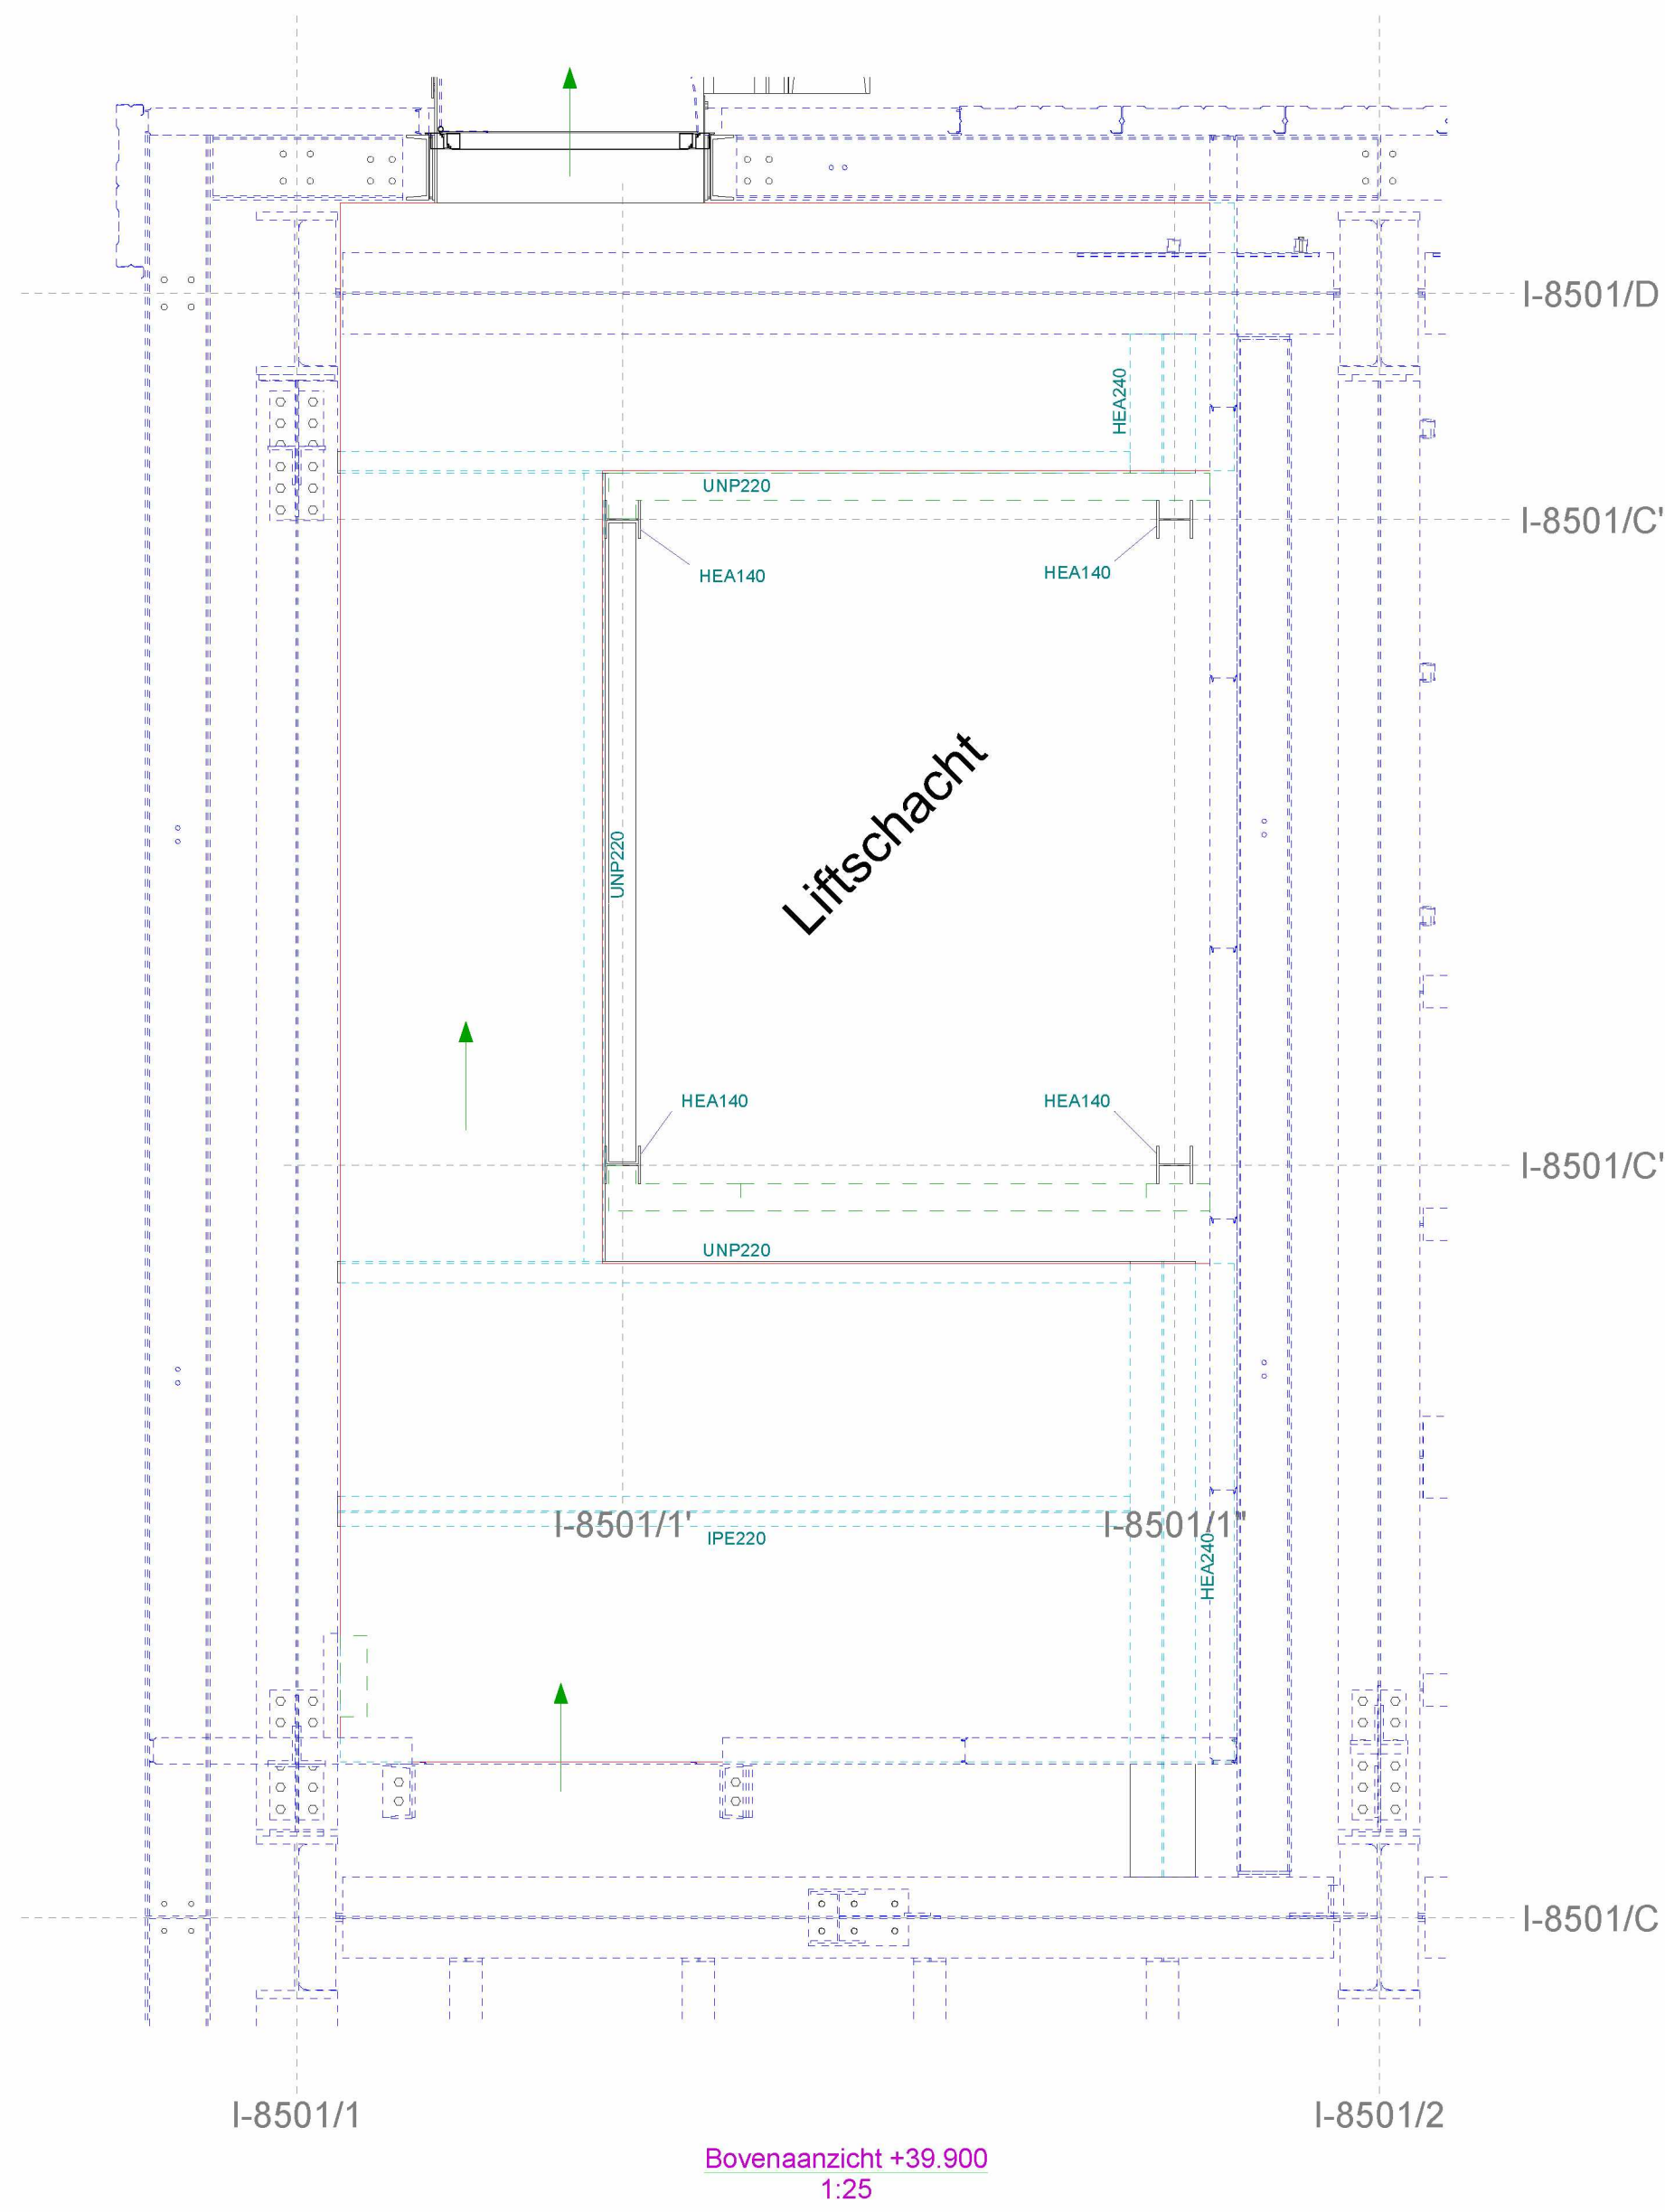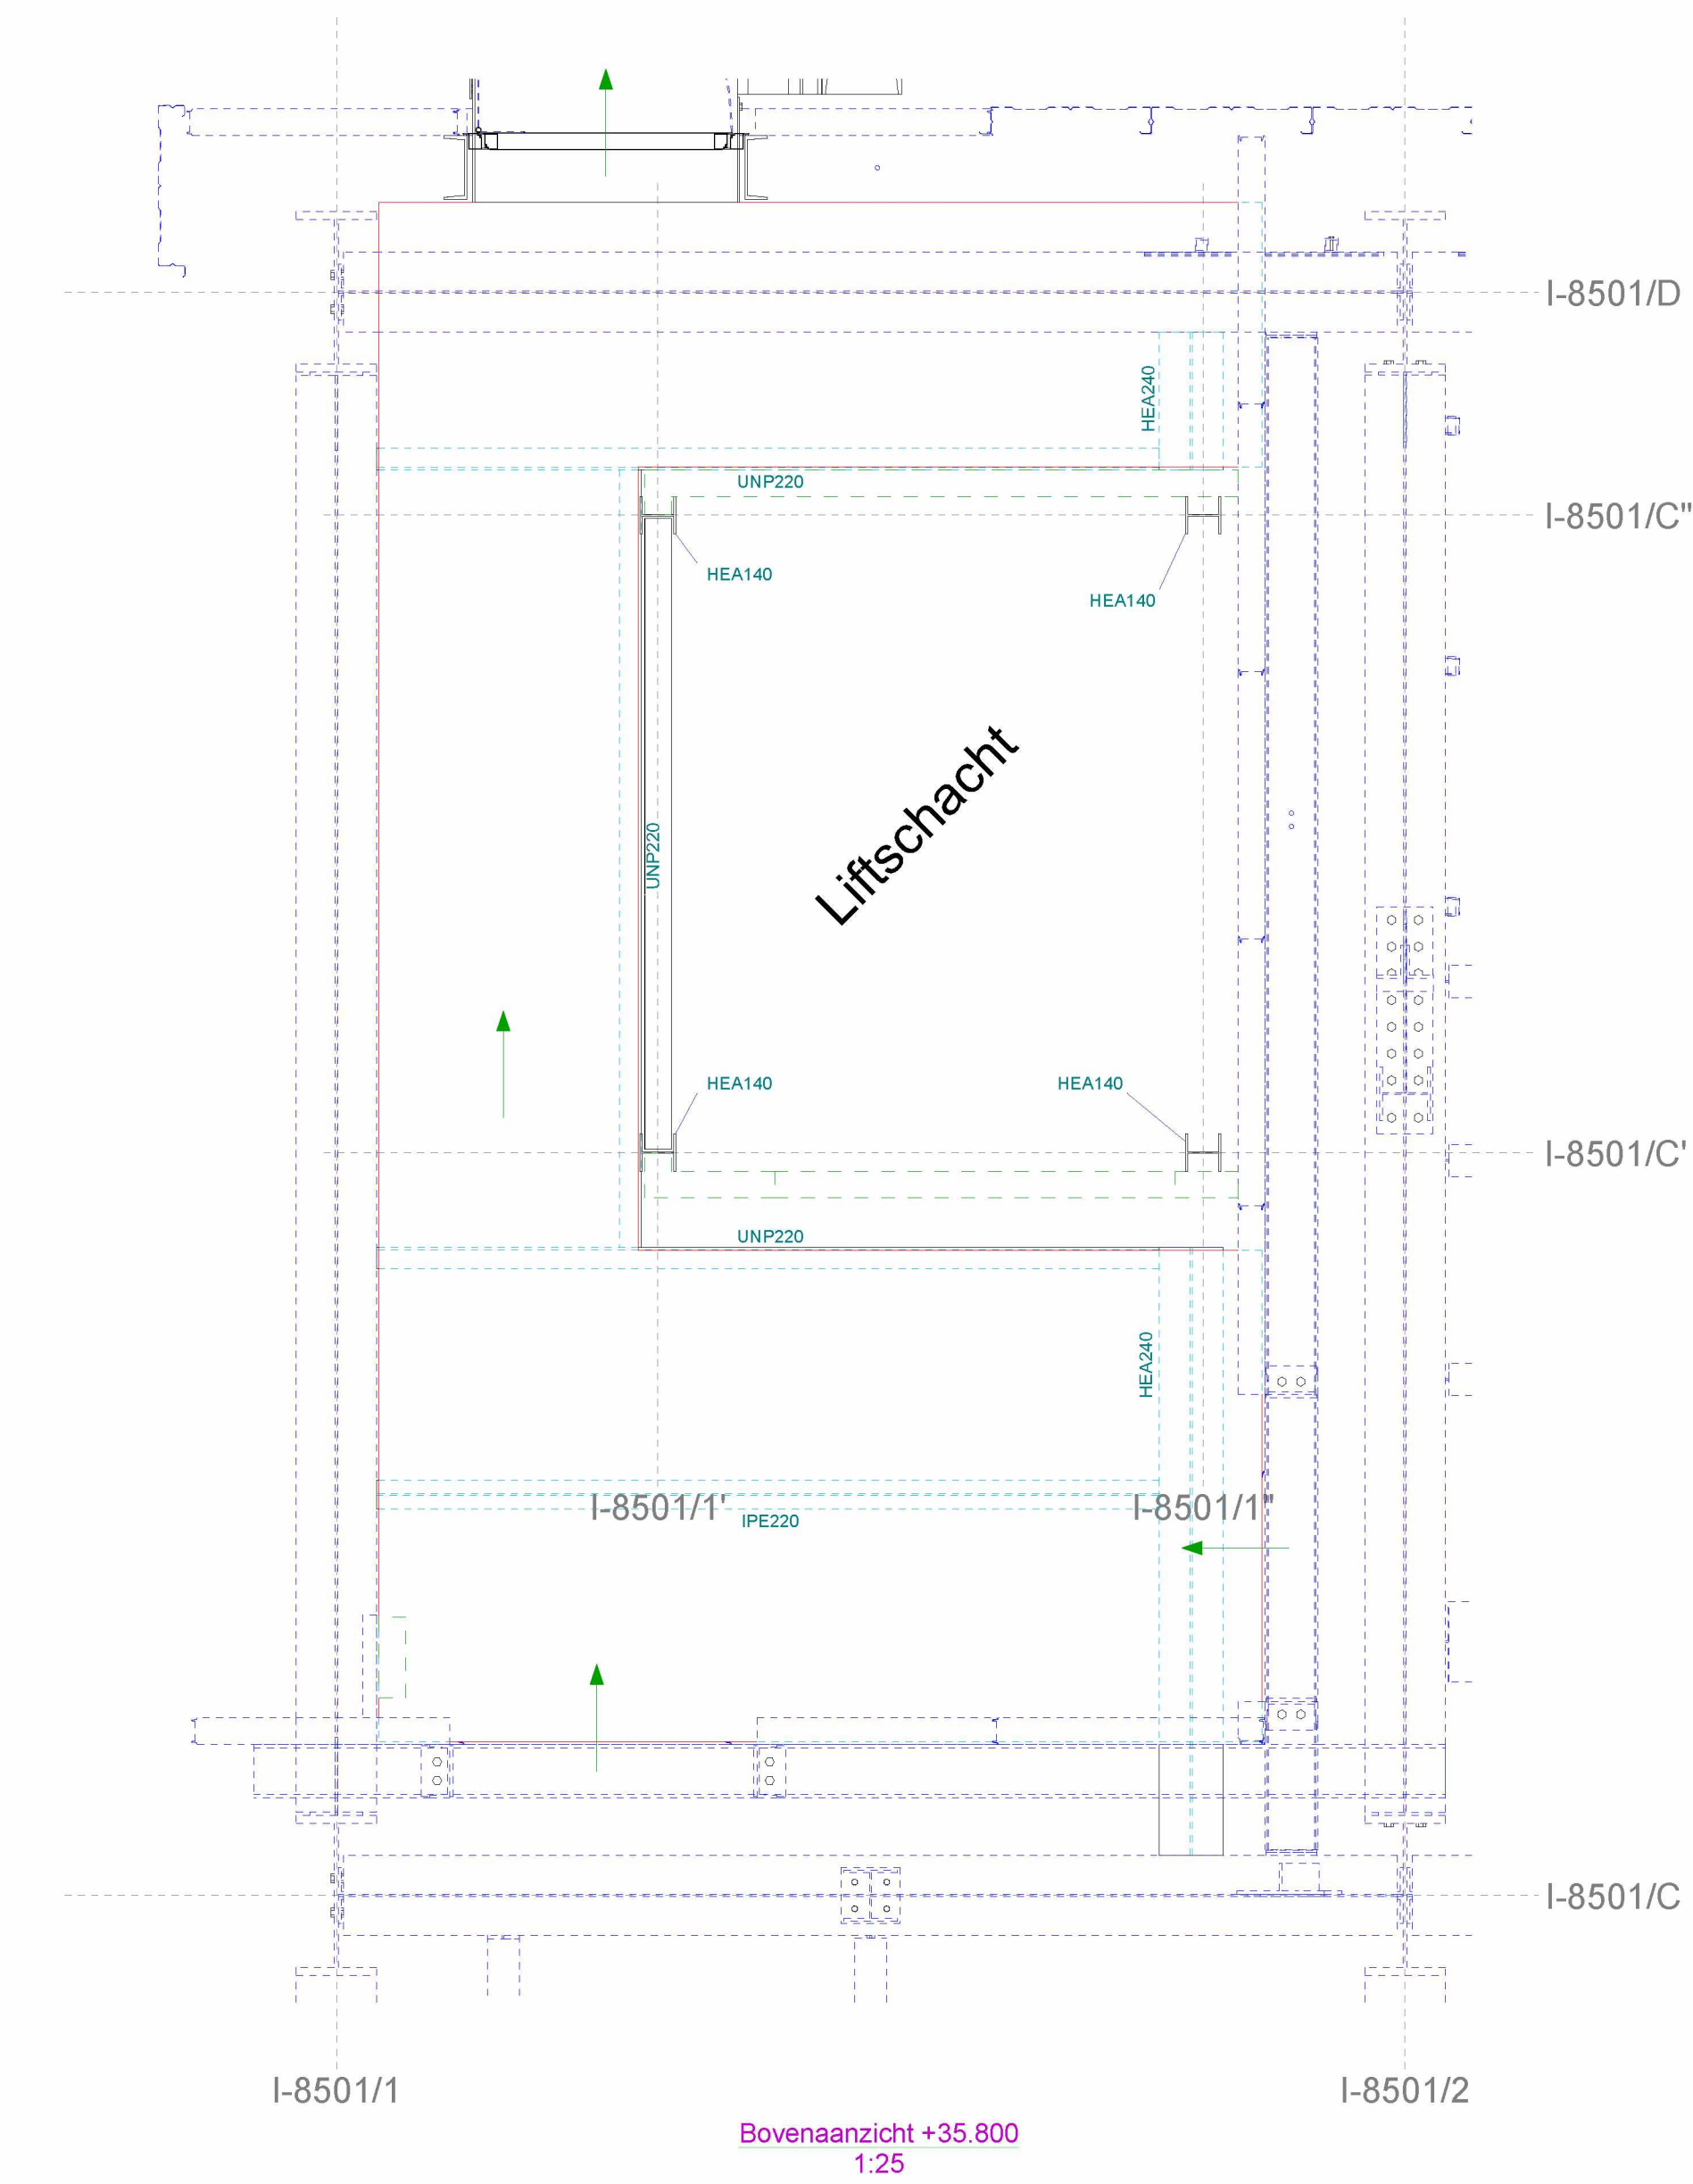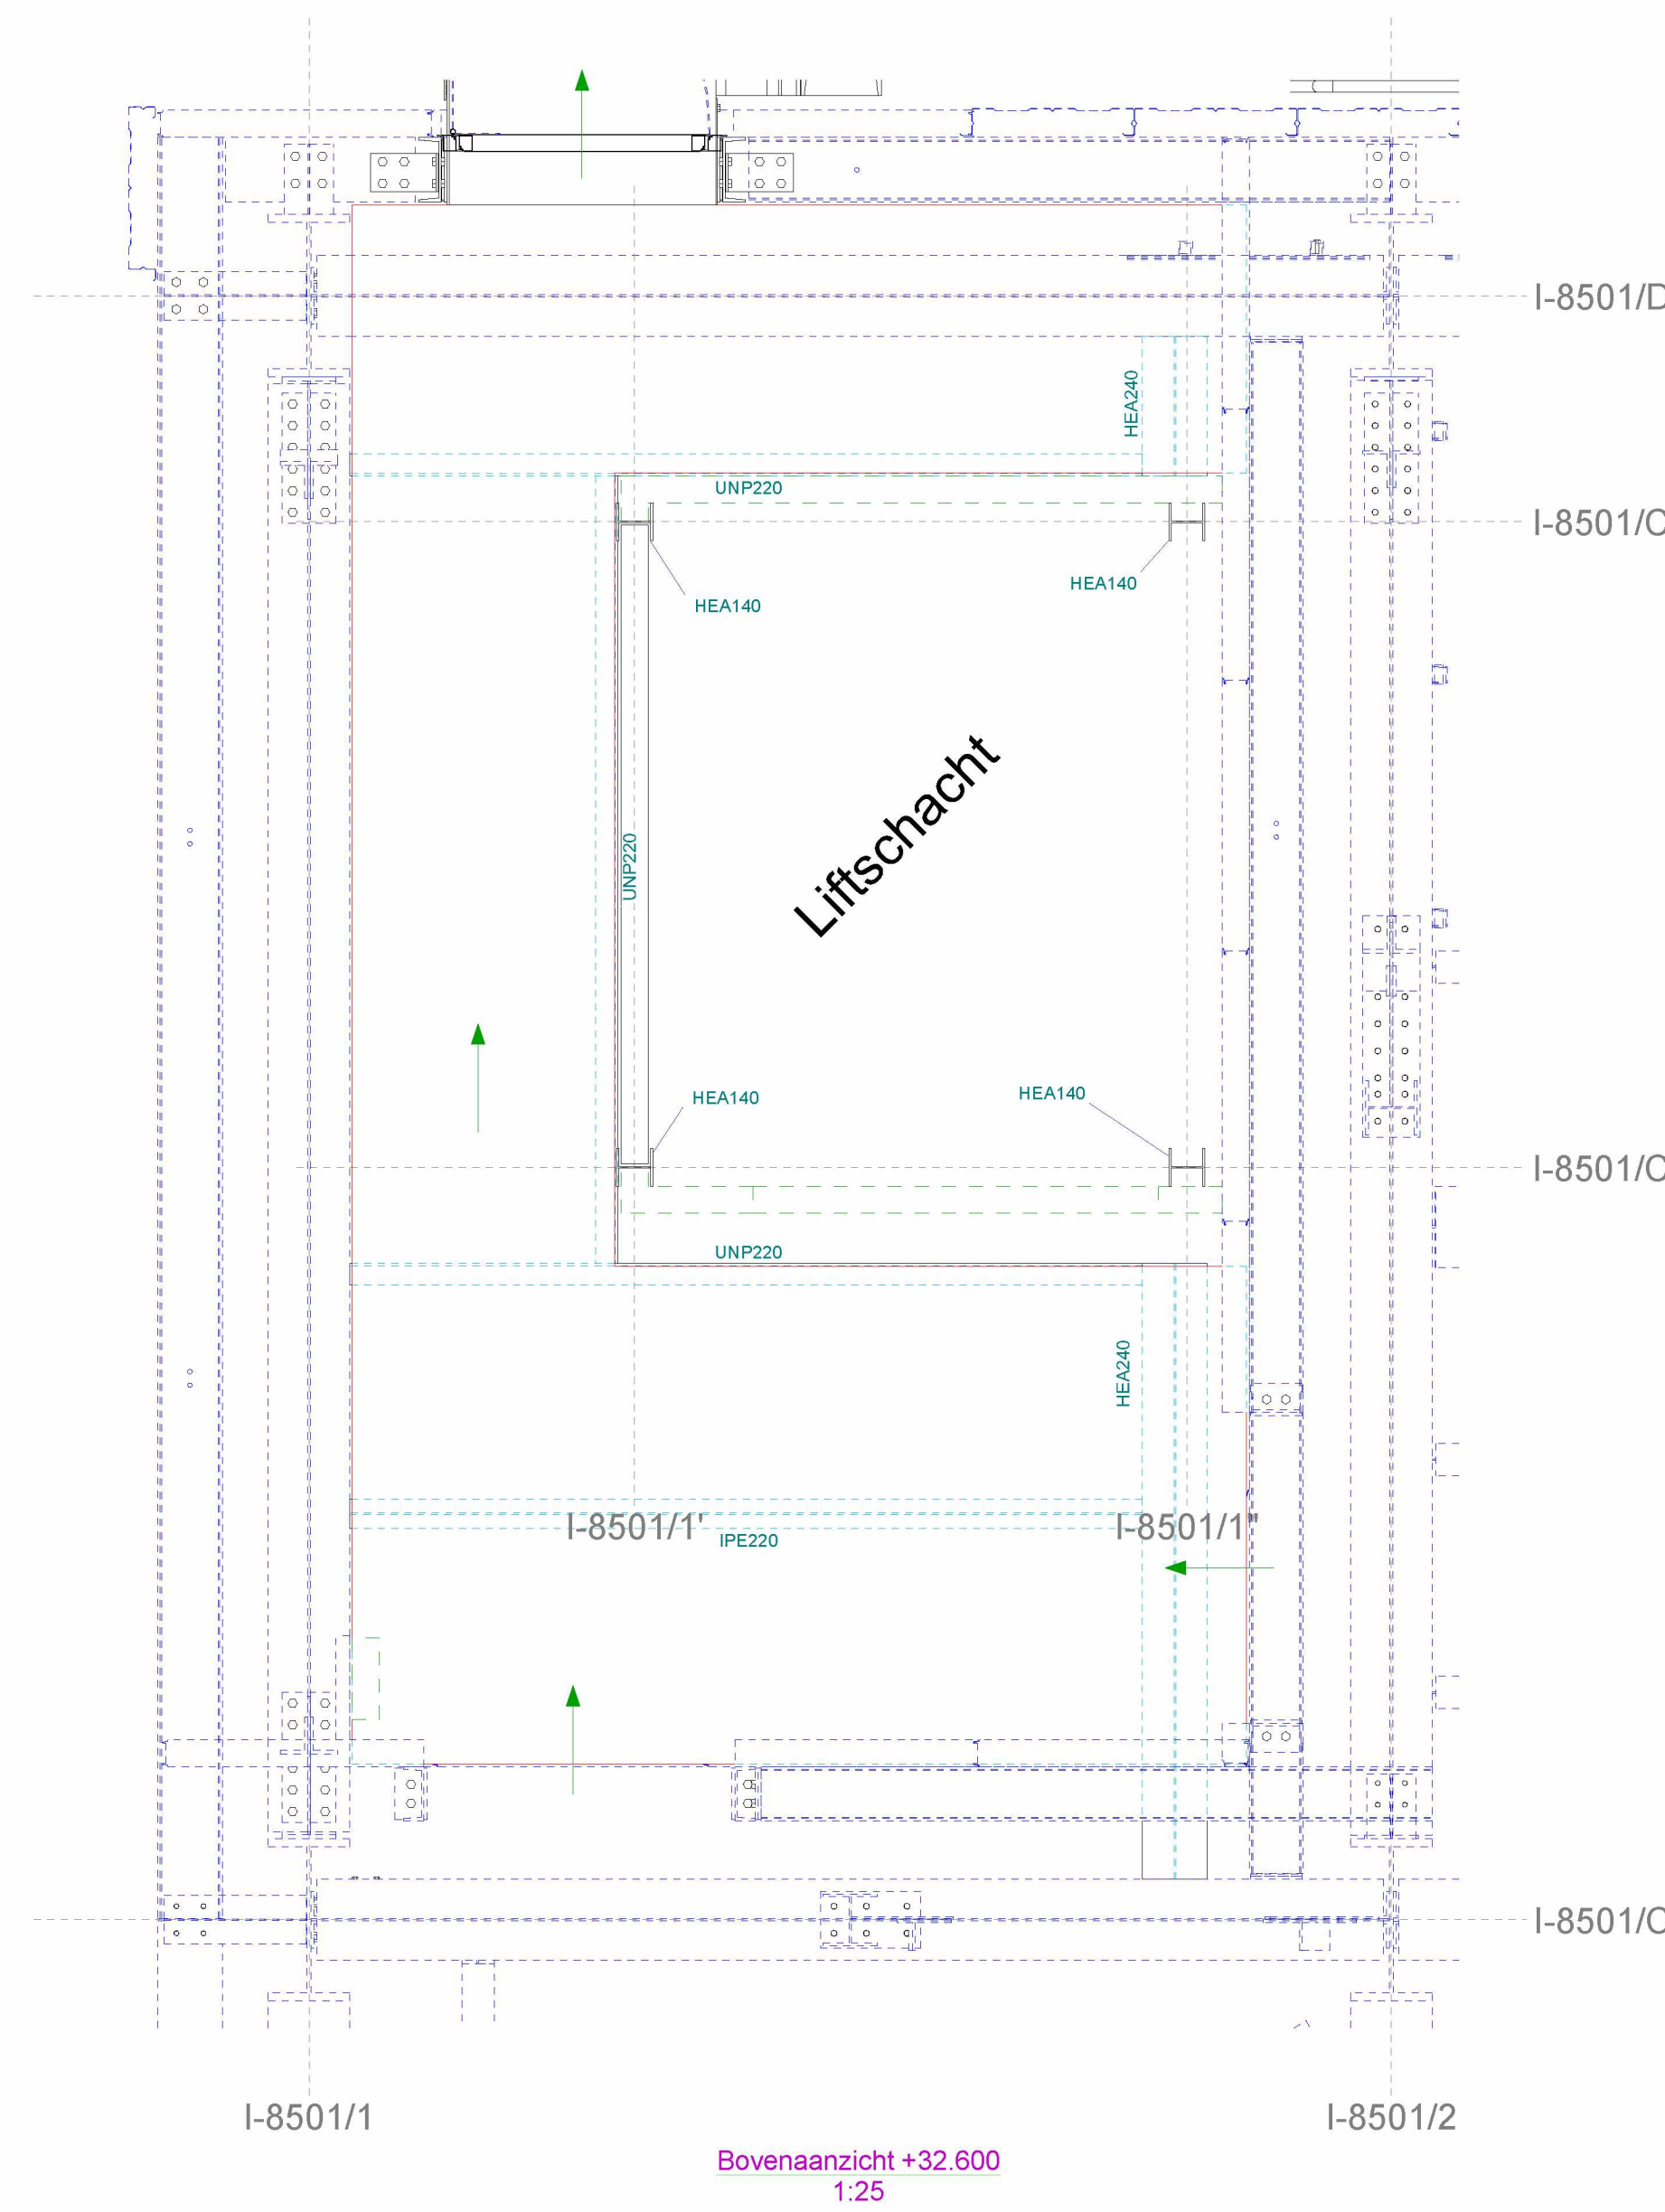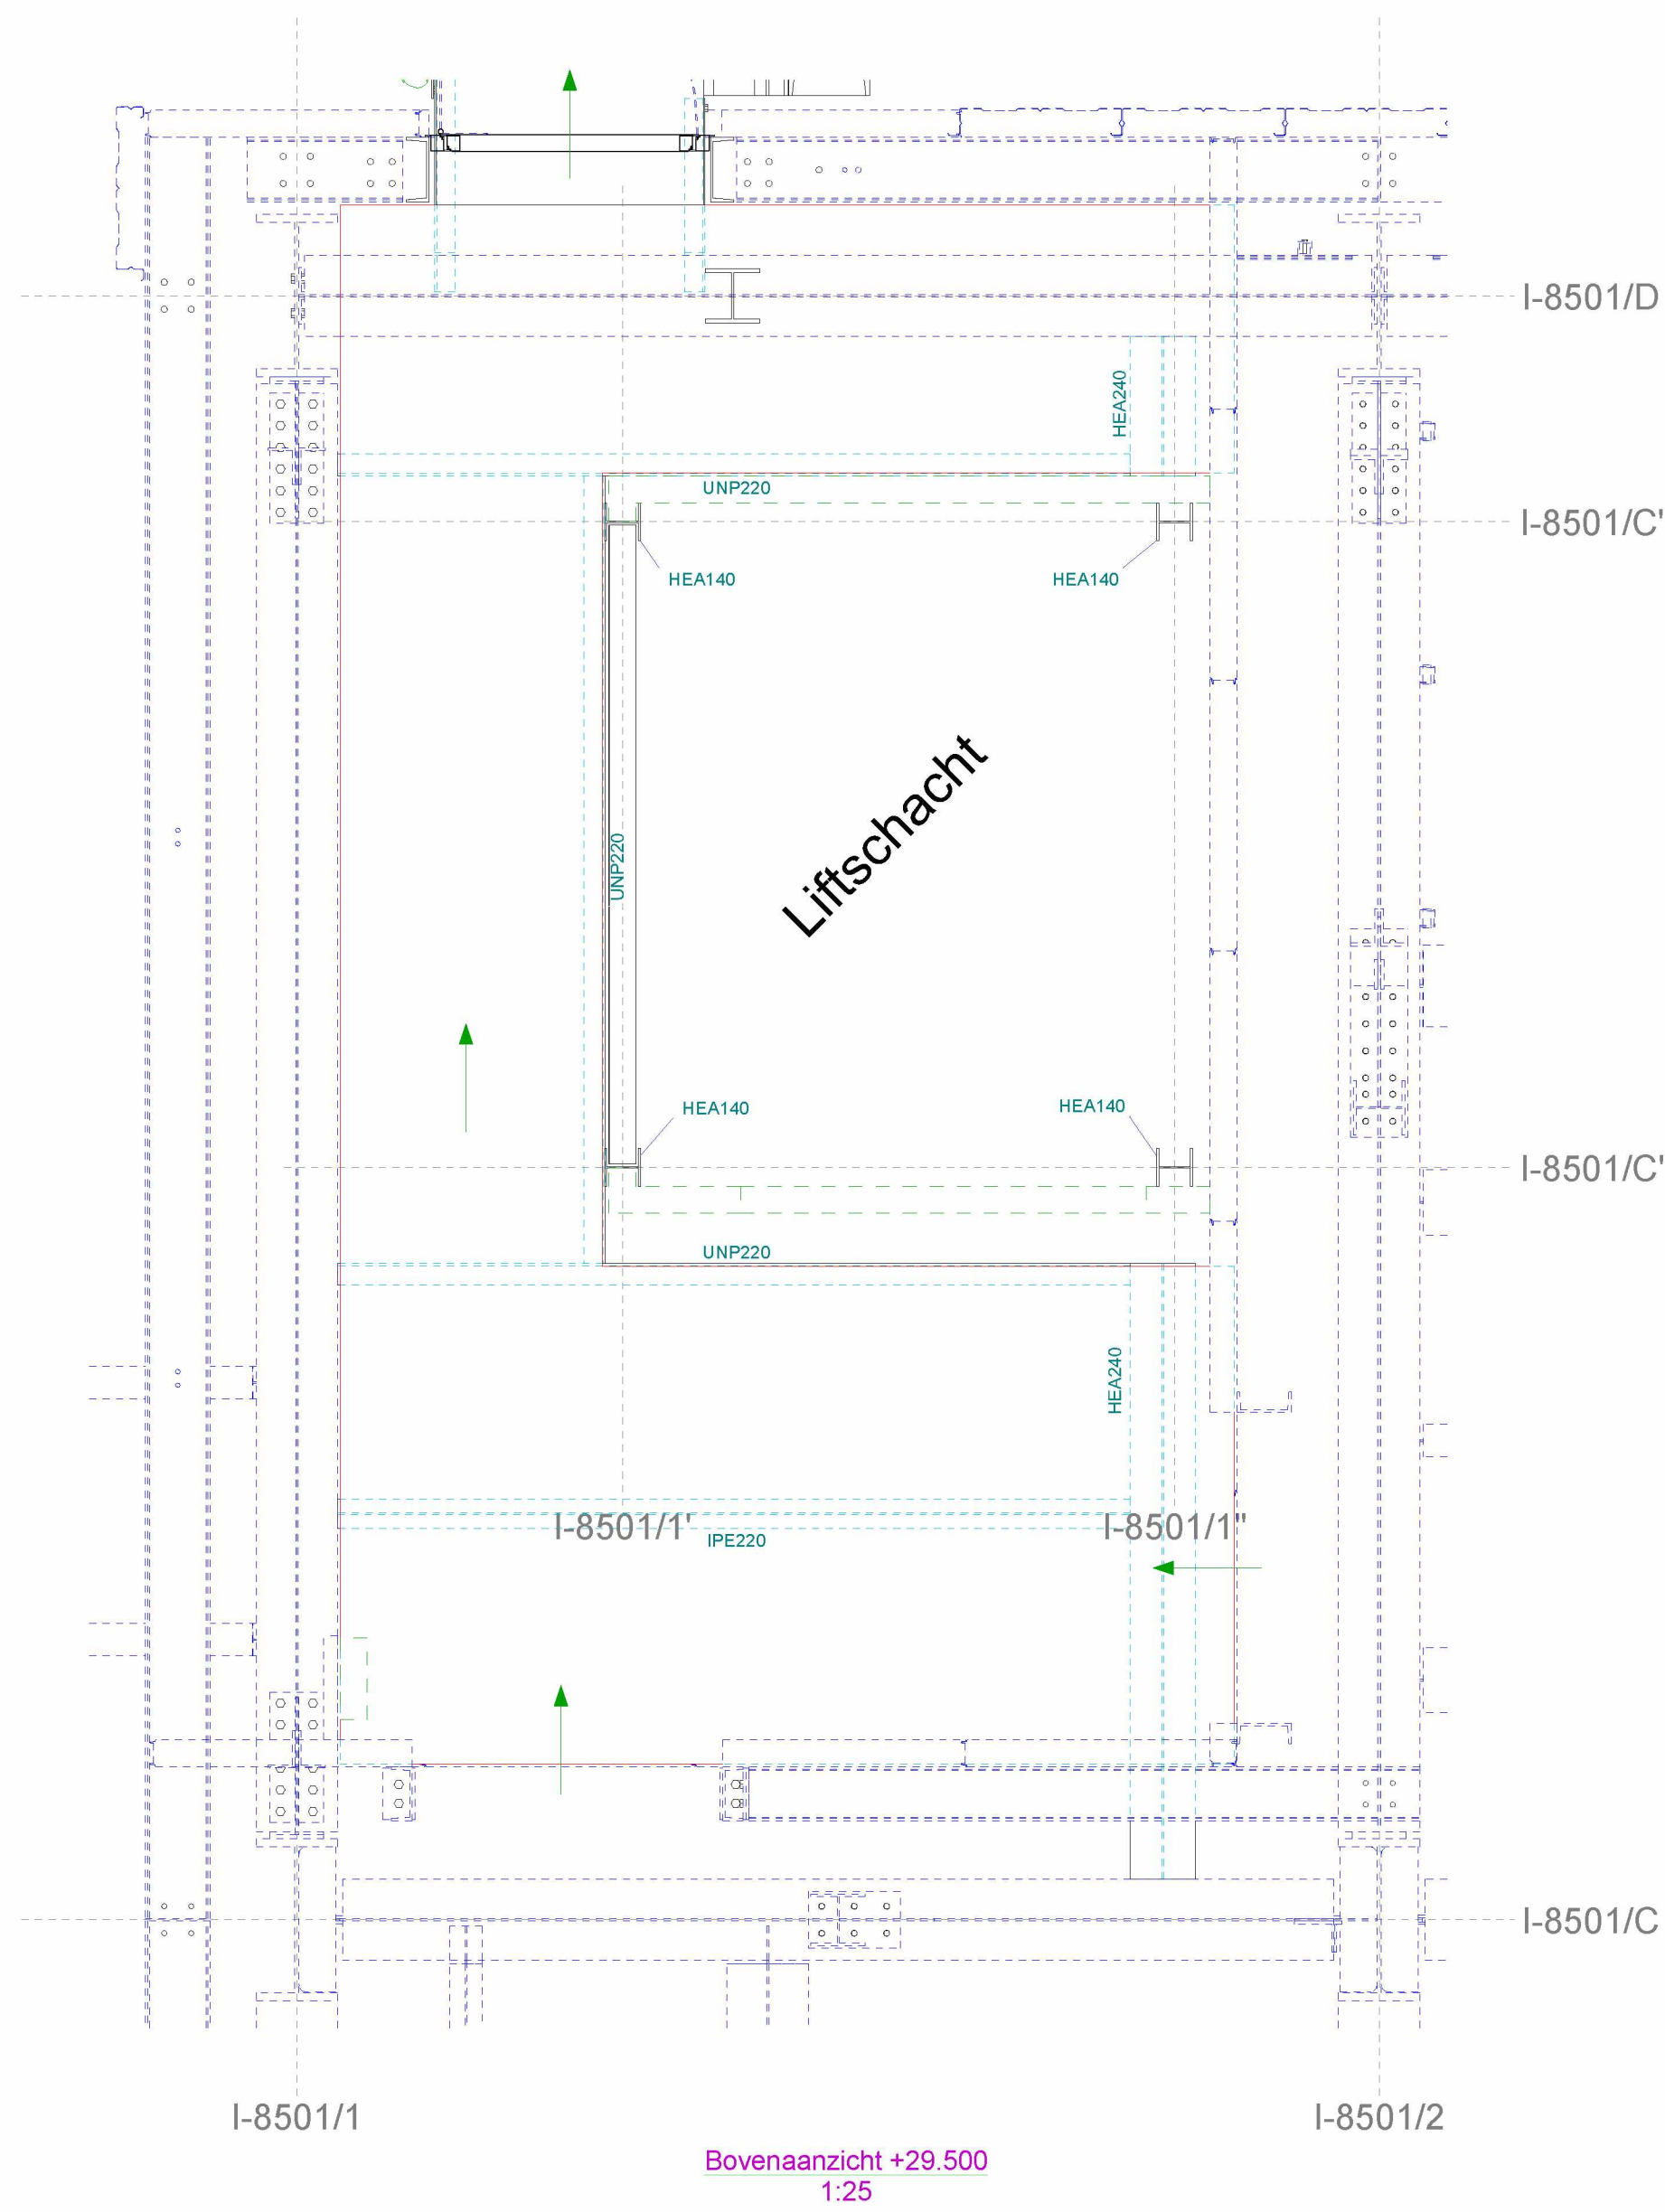

→ = Route nooduitgang
















Fabricage en montage volgens EN 1090-2
Uitvoeringsklasse: EXC2 (tenzij anders vermeld)
Functionele tolerantie klasse: 1 (tenzij anders vermeld)
Vorbeweringsgraad: P2 (tenzij anders vermeld)



ferris *0001295790*
» structural steel
staalbouw - montage - onderhoud

Yara
Lift Ureum 8
Elevaties +29.500 t/m +45.800

MAT.BEH.: Schilderen vigs Spec.	GETEKEND DOOR	SCHAAL
Revisie / Omschrijving	Revisie datum	GECONTROLEERD
0 / Voor aanvraag	21.06.2023	DATUM
	GOEDGEKEURD	FASE
		02
ORDER NO.	124833	
TEK. NO.	124833-02-1006	
	formaat	AO

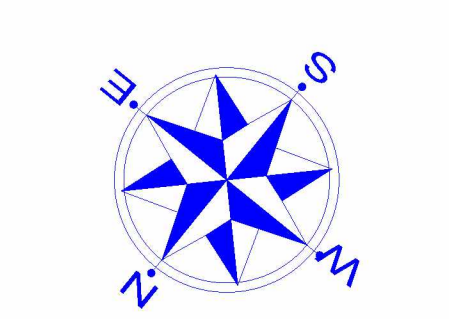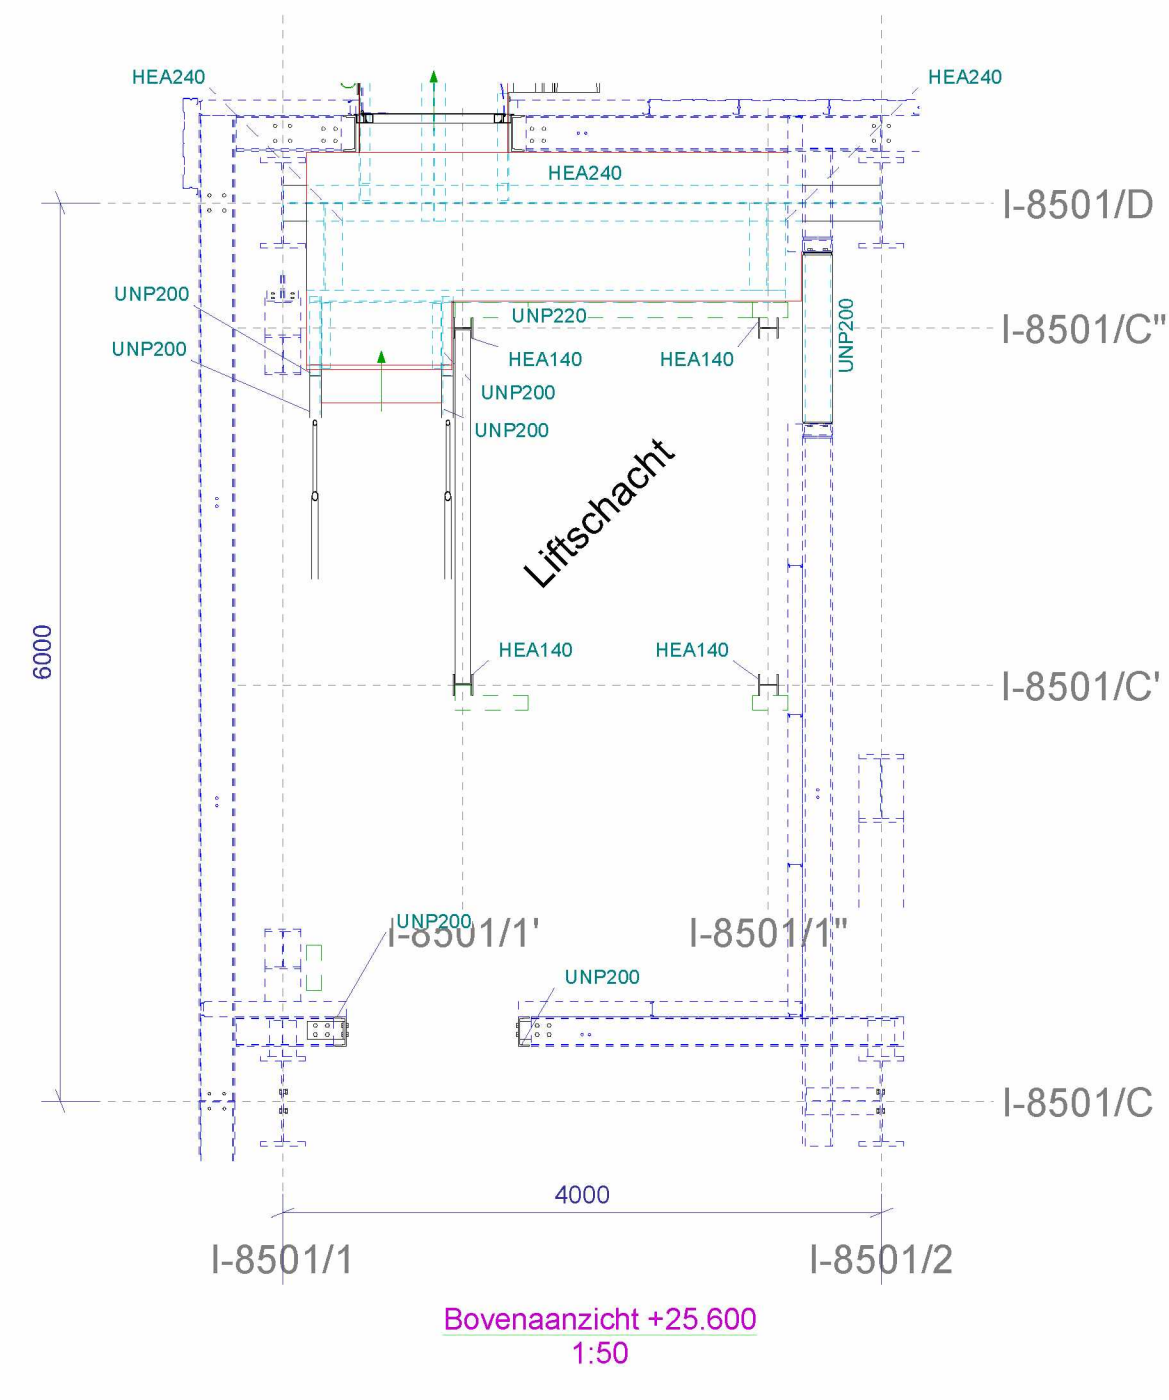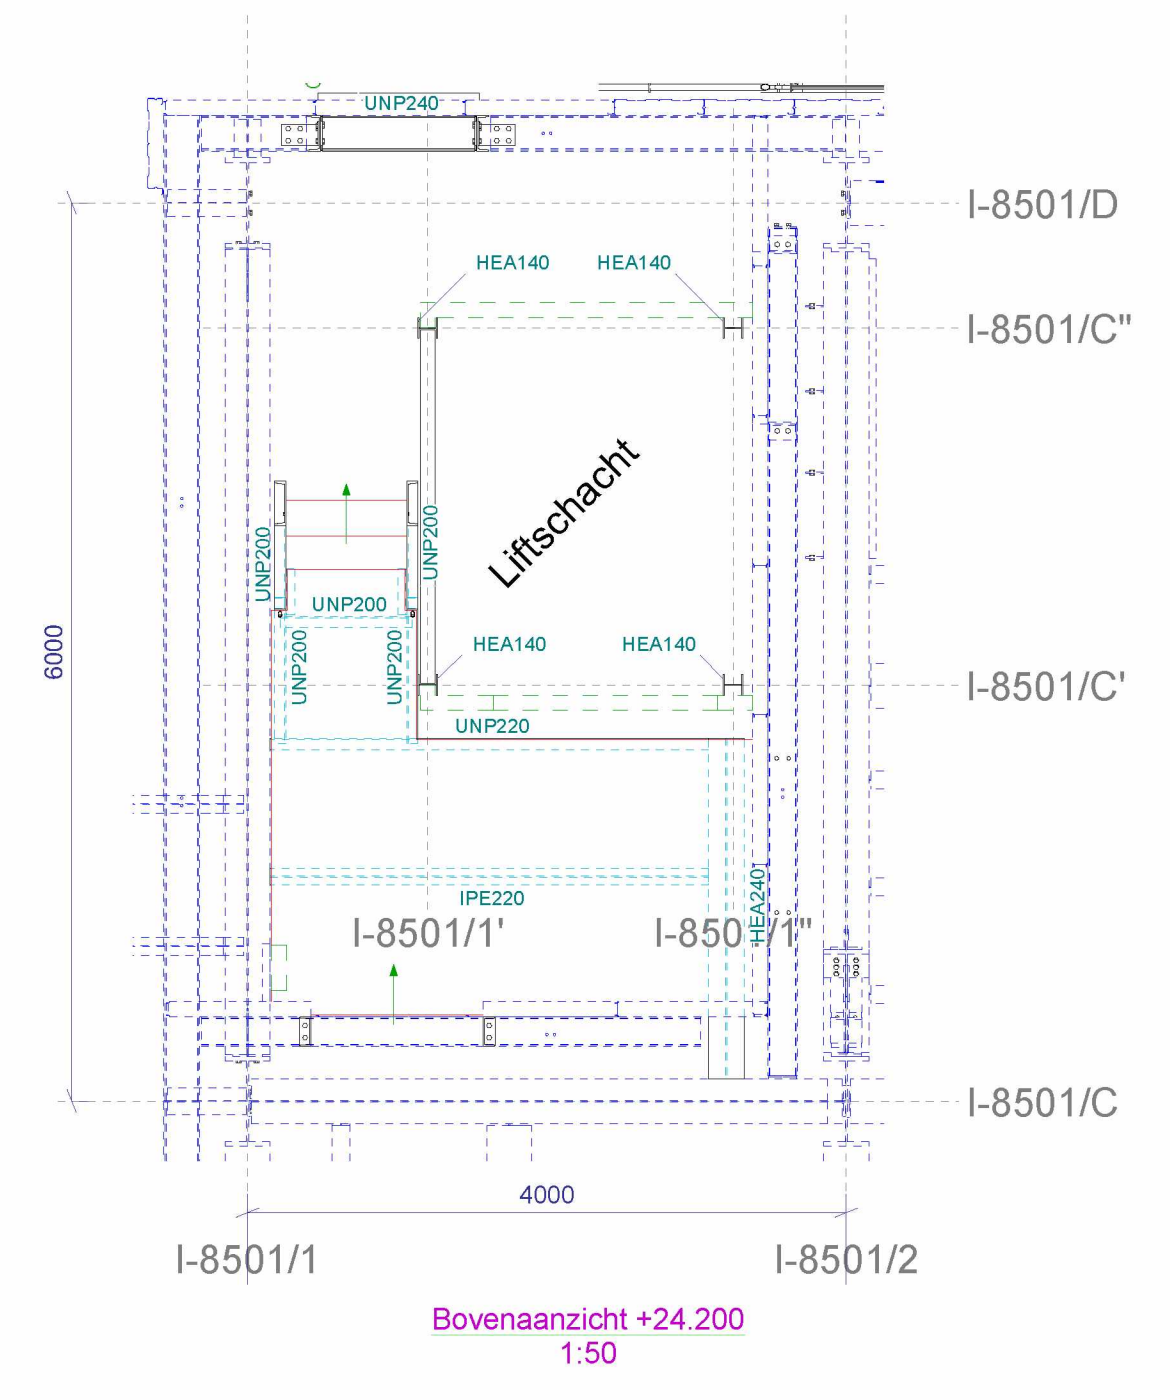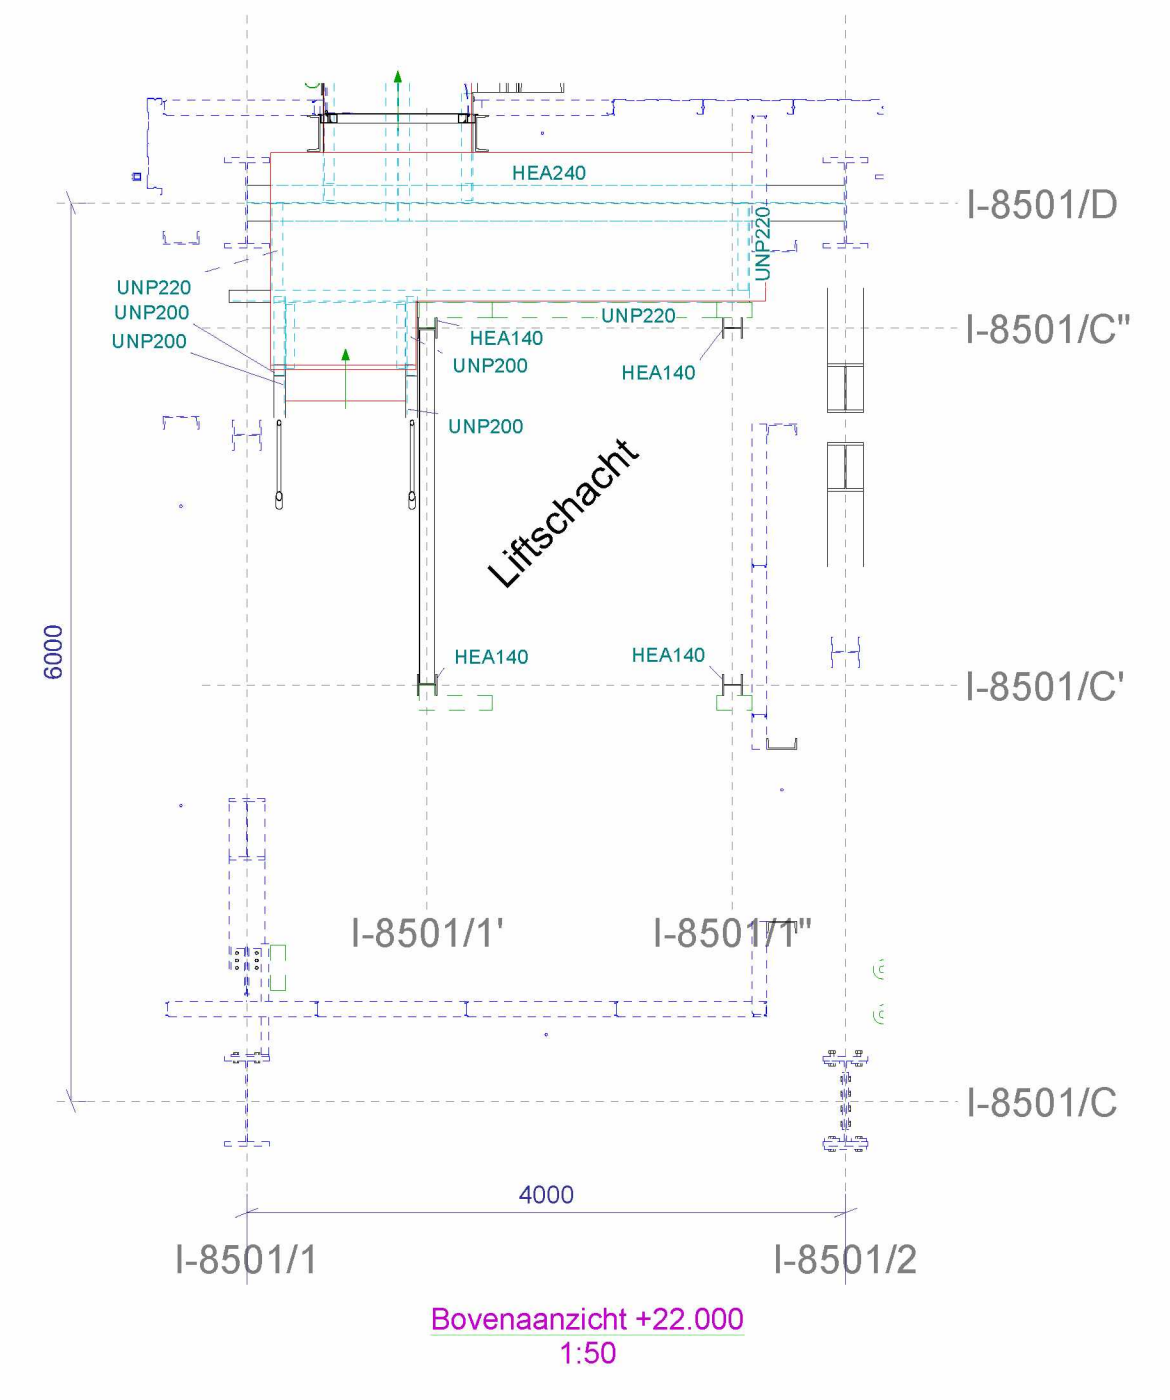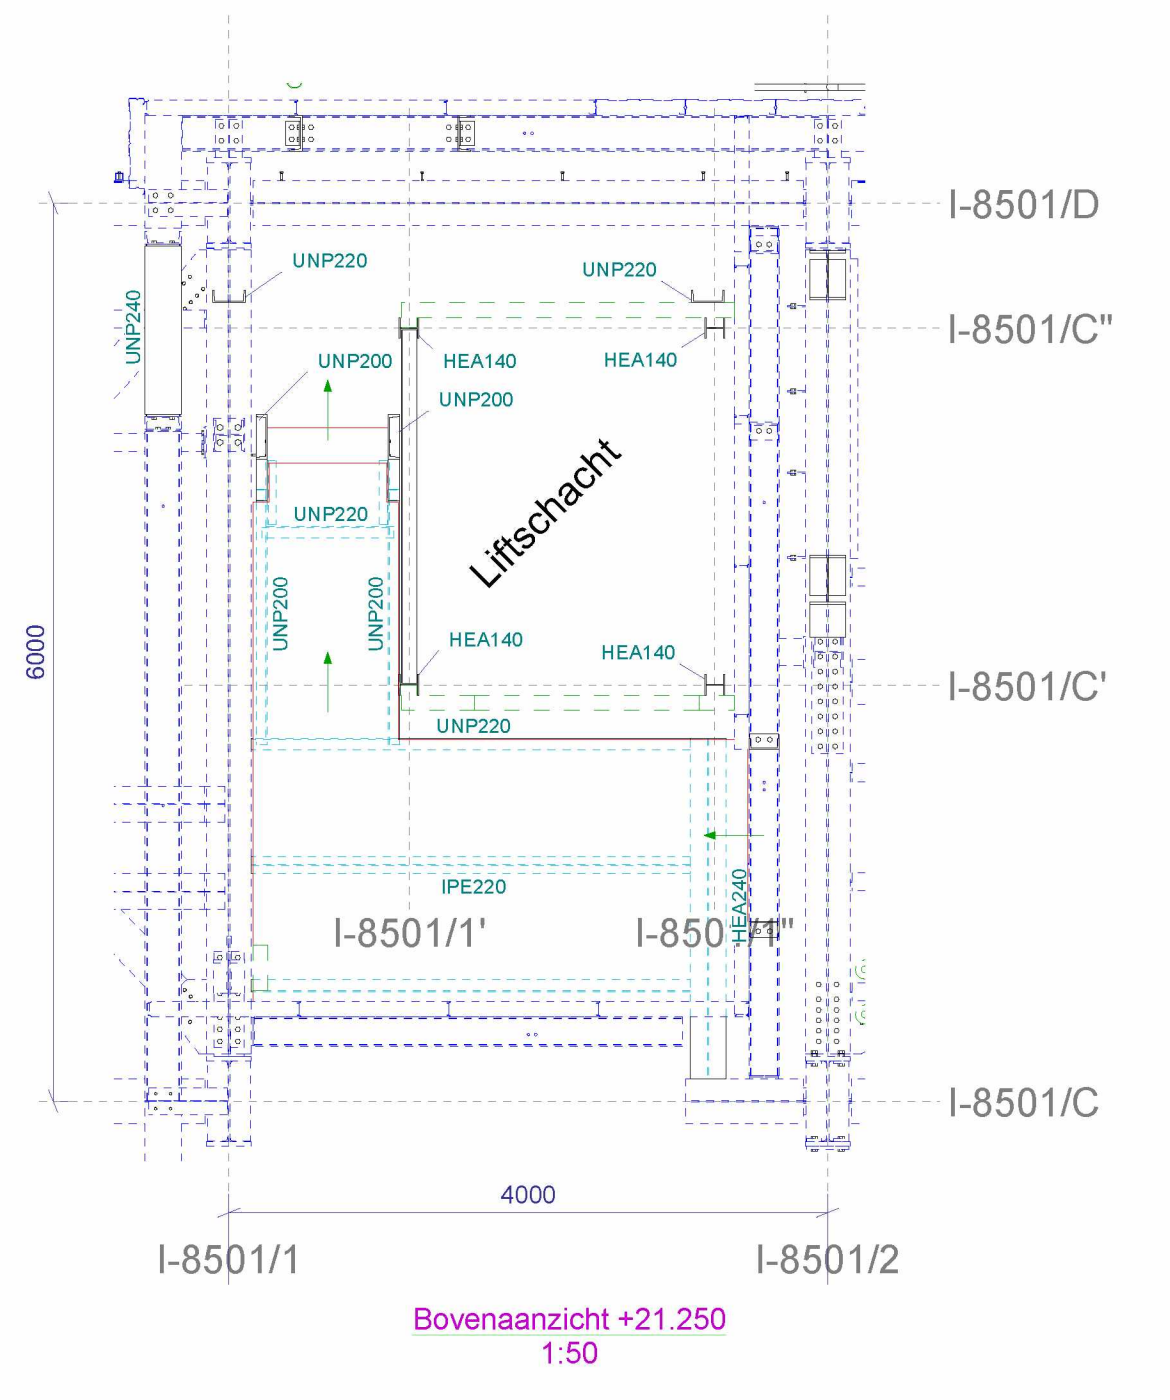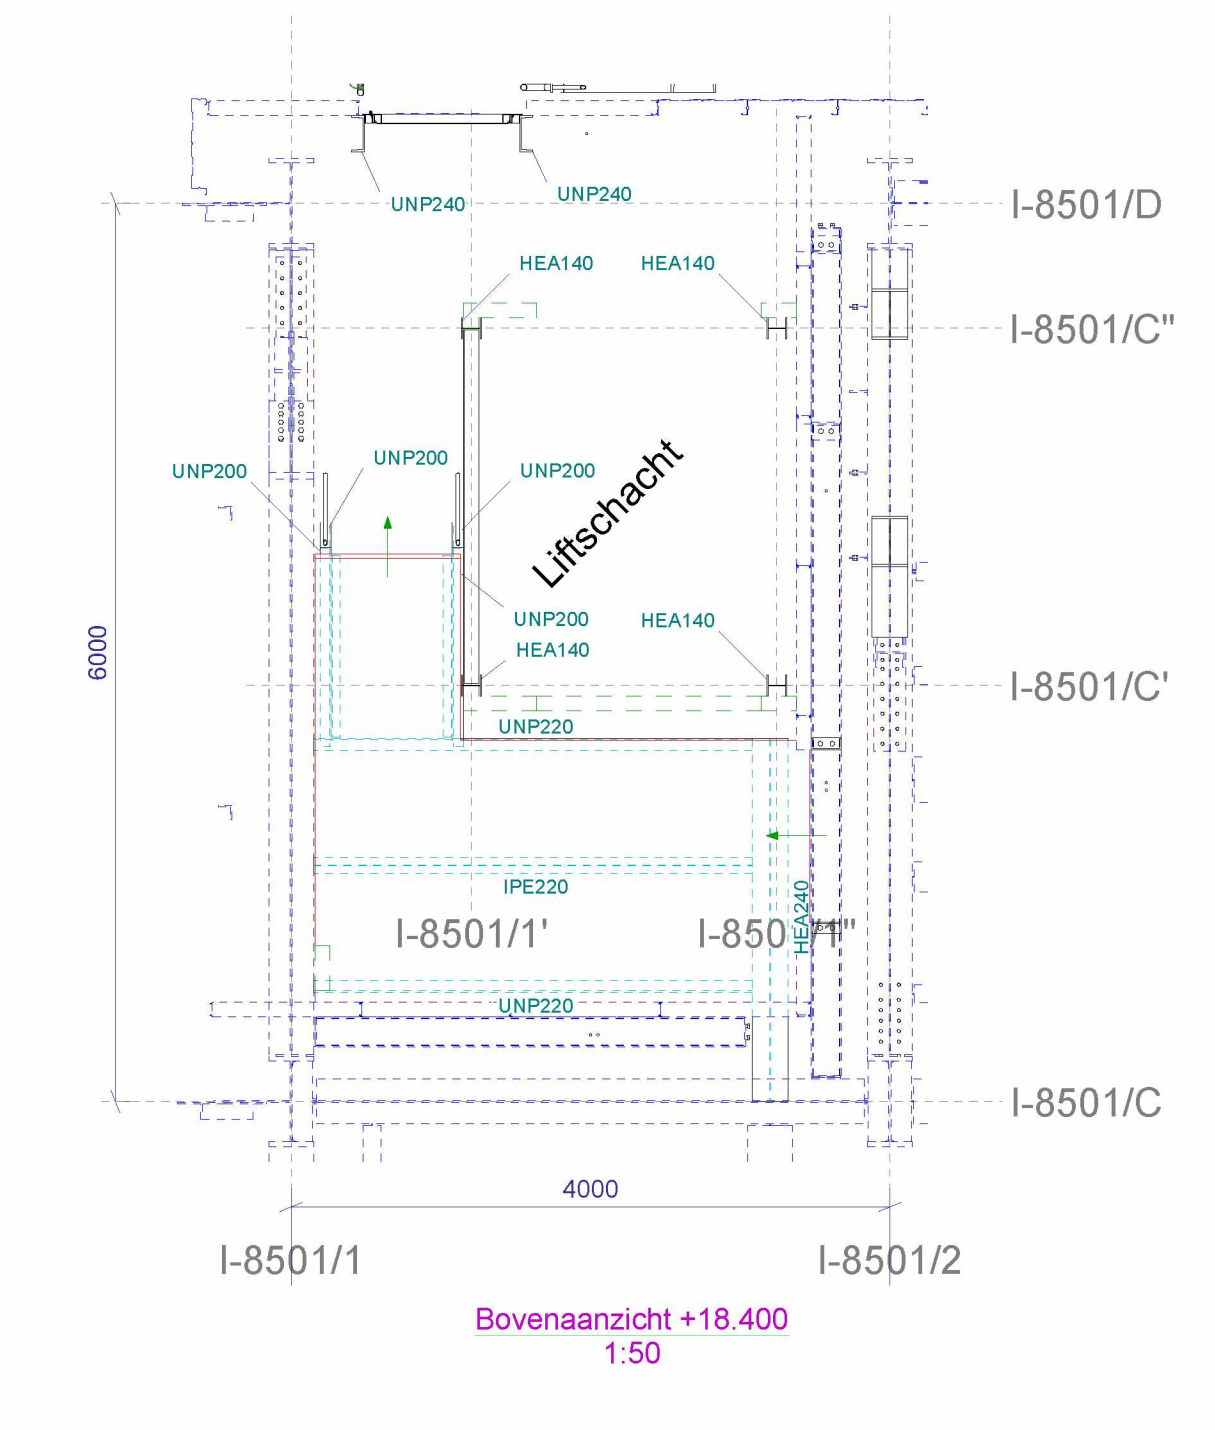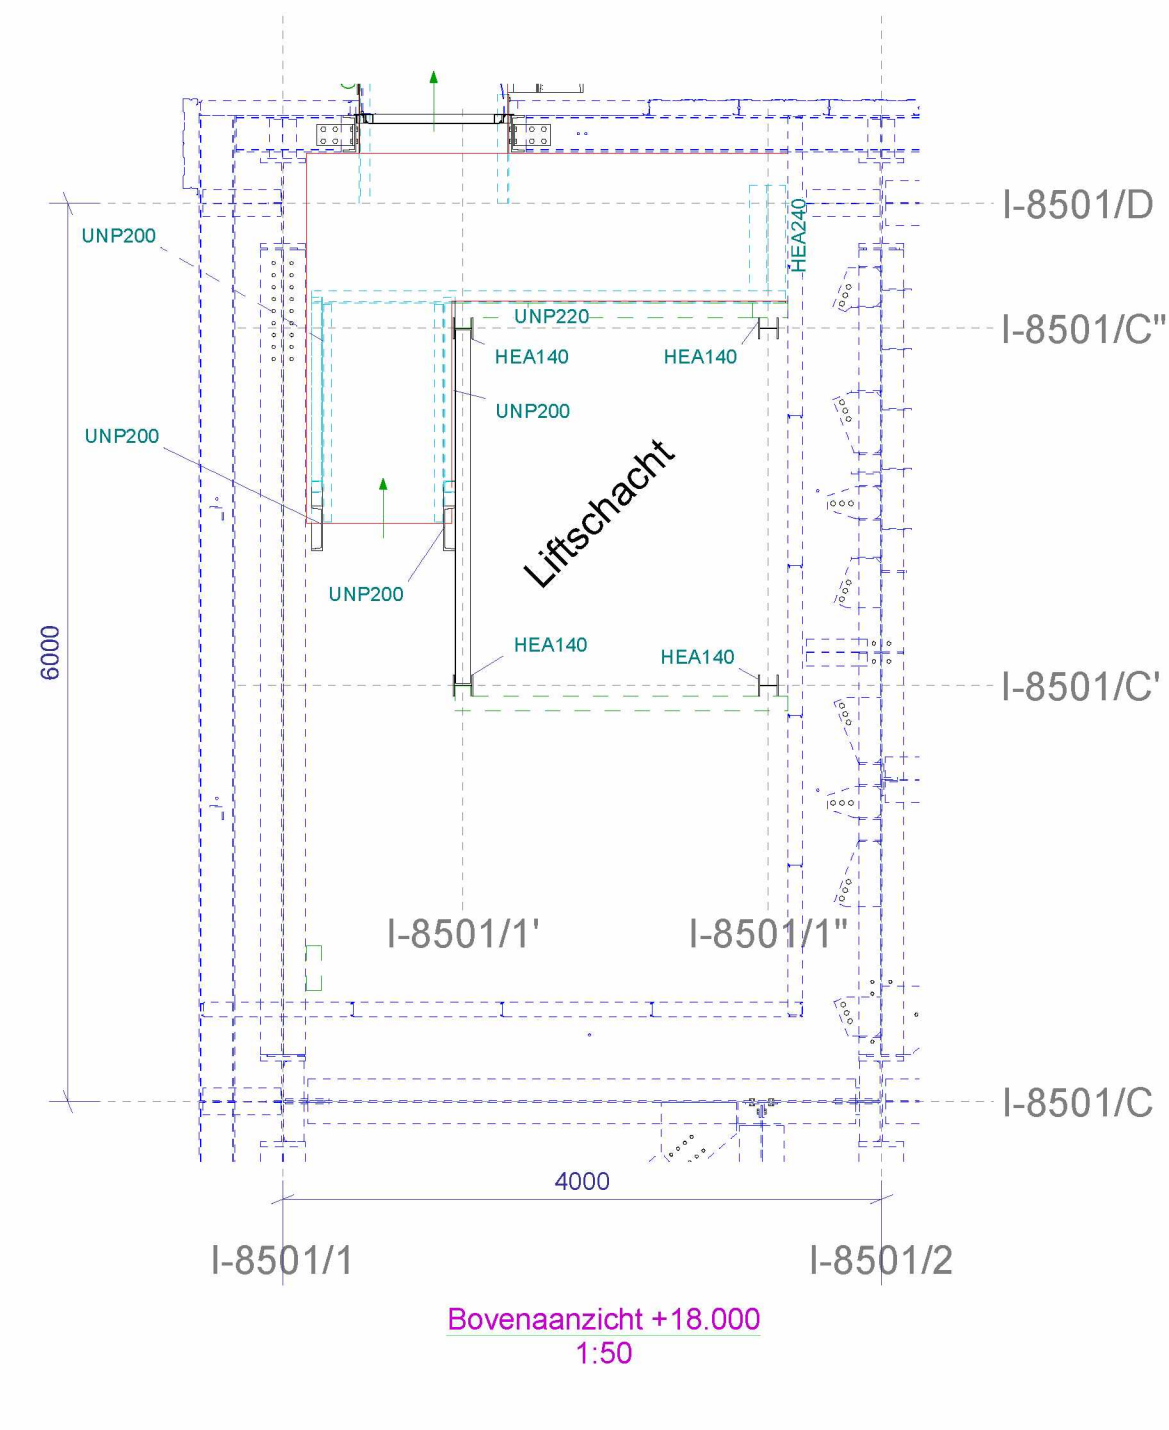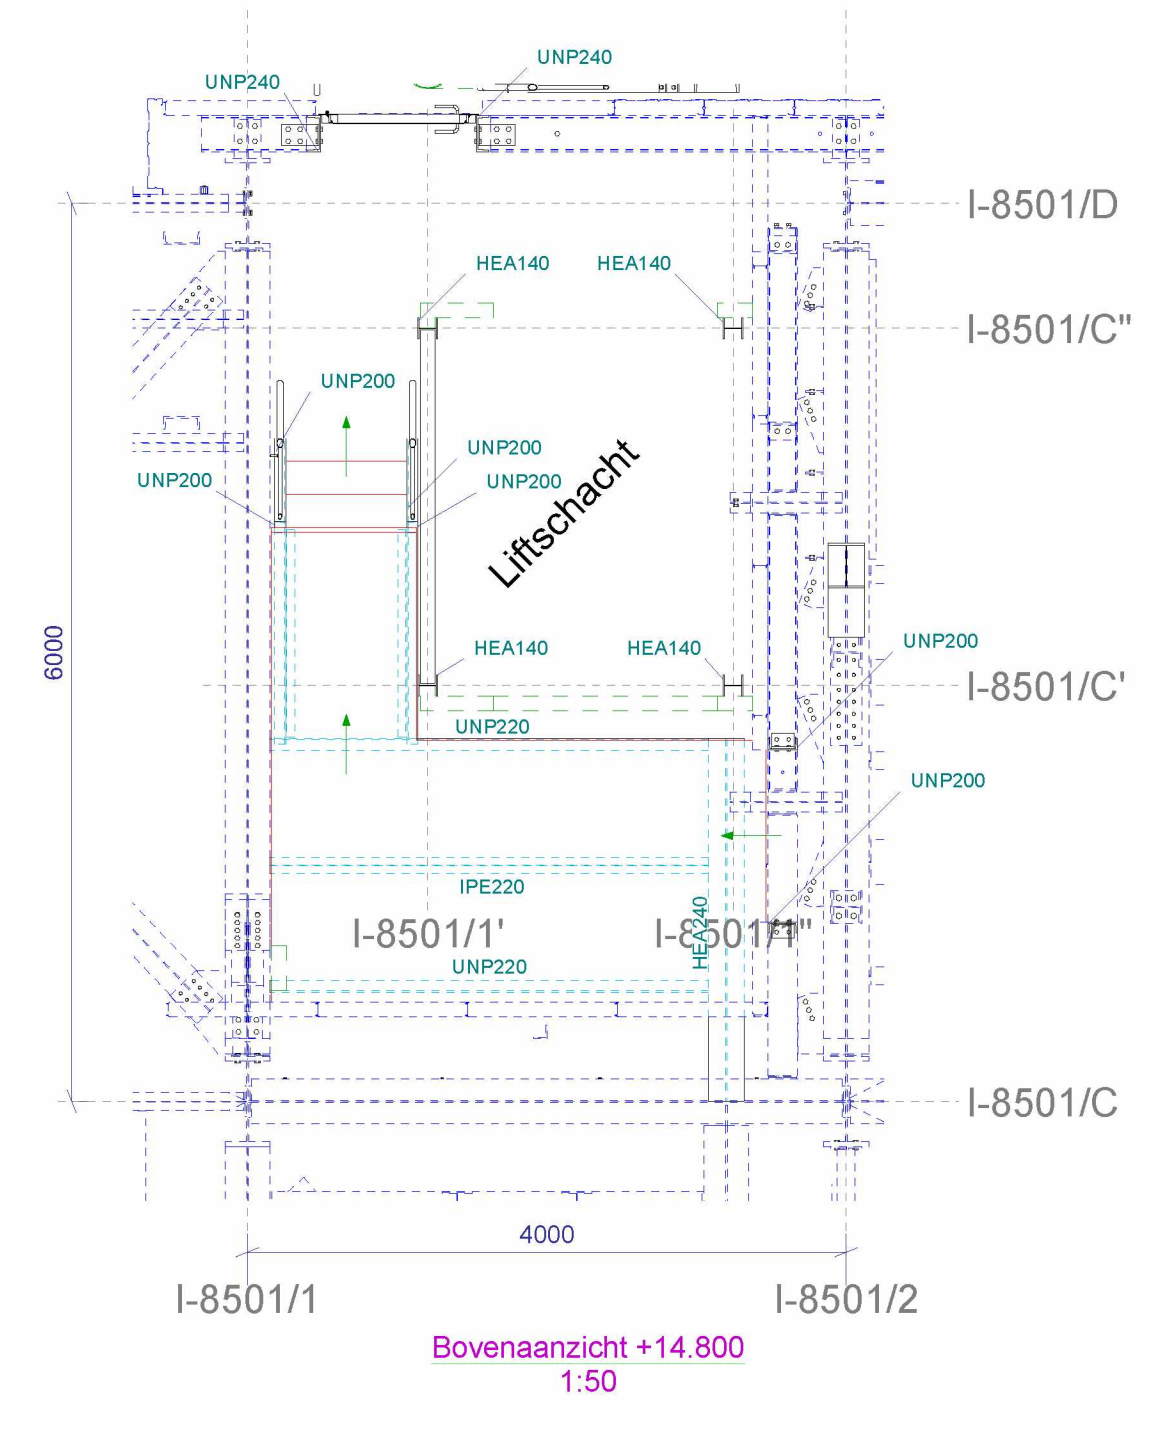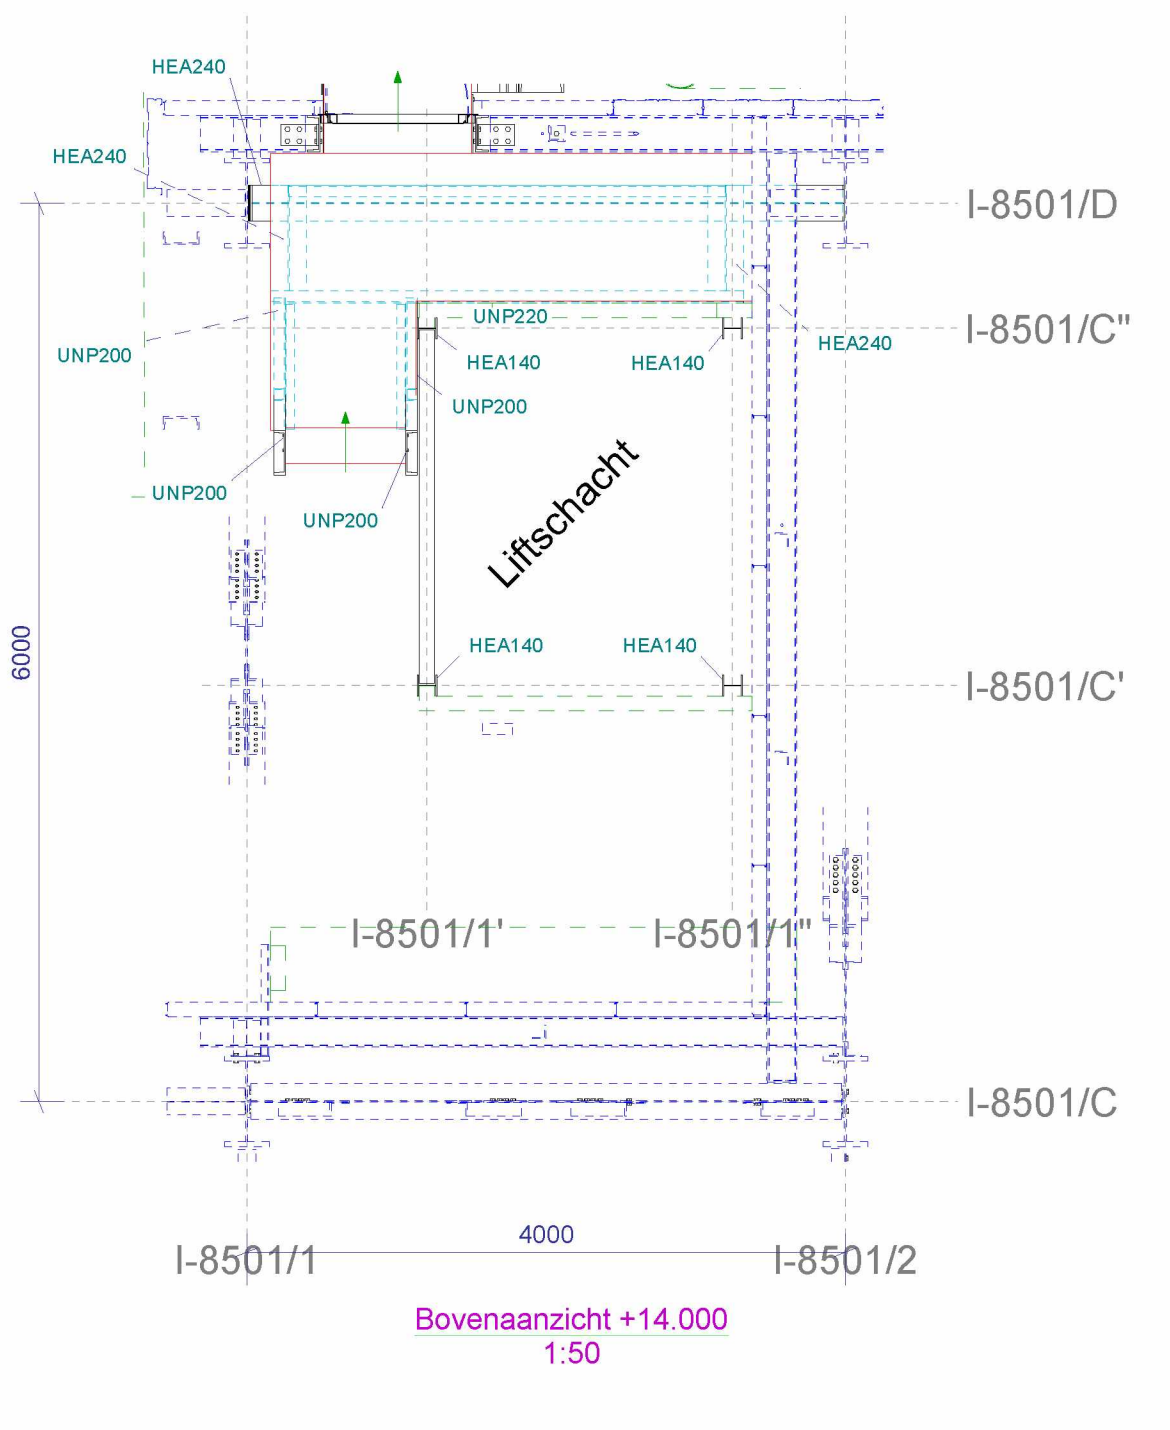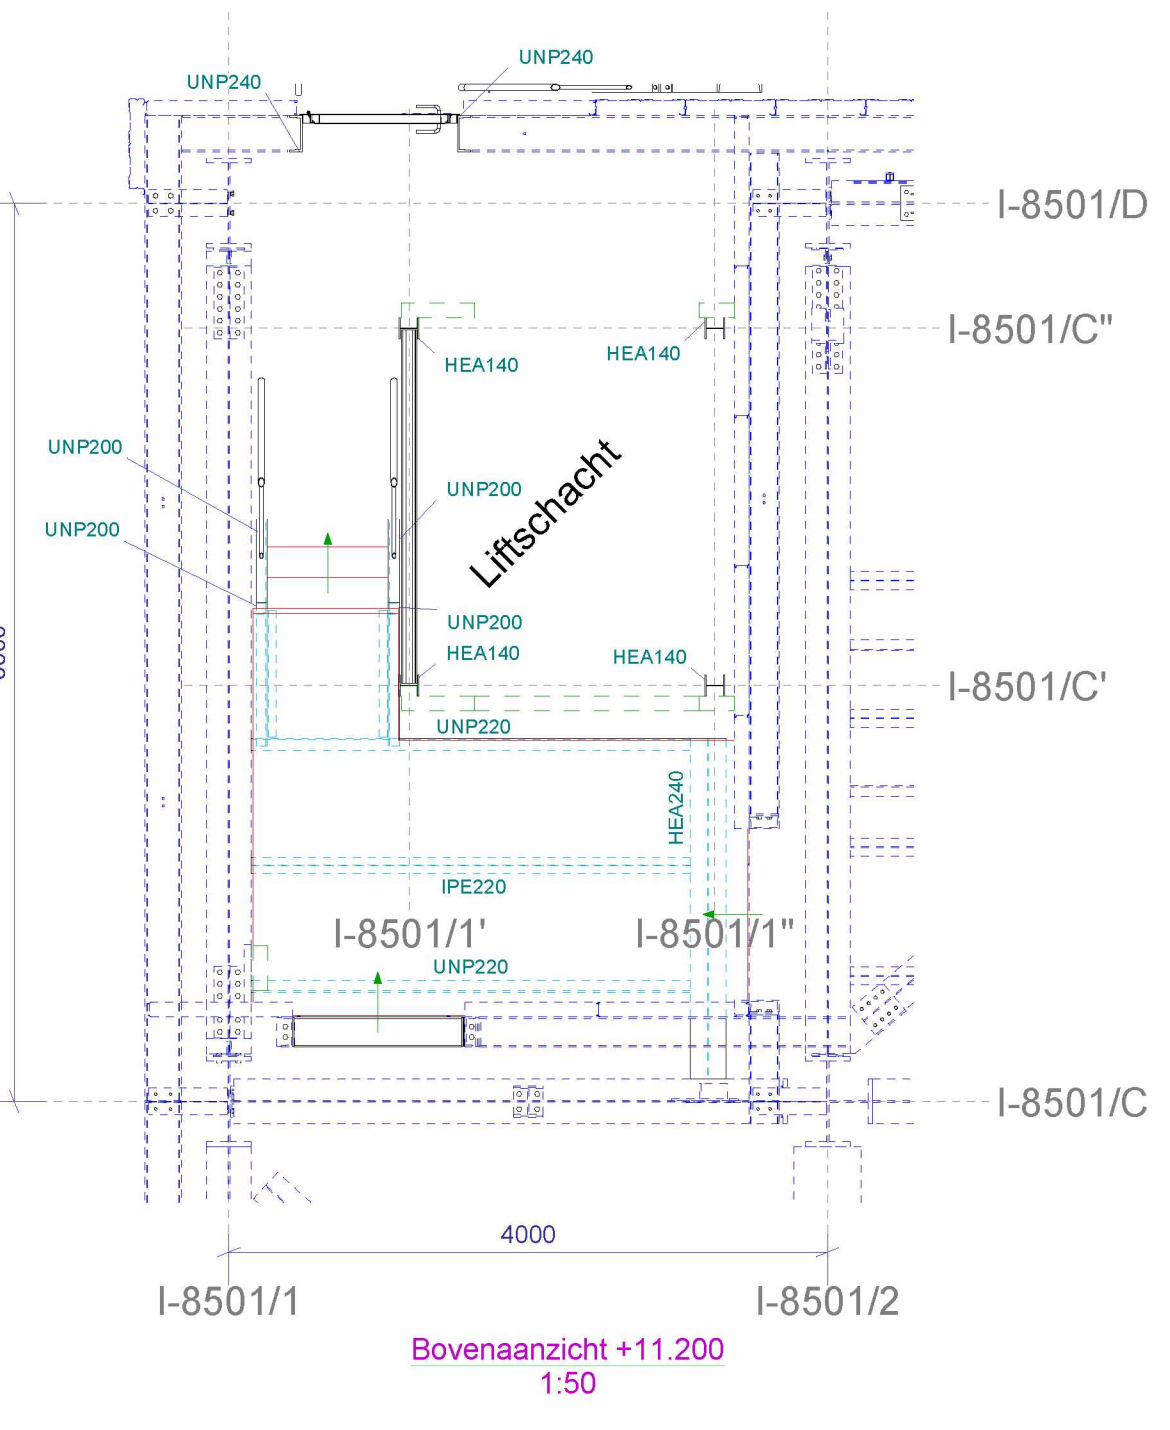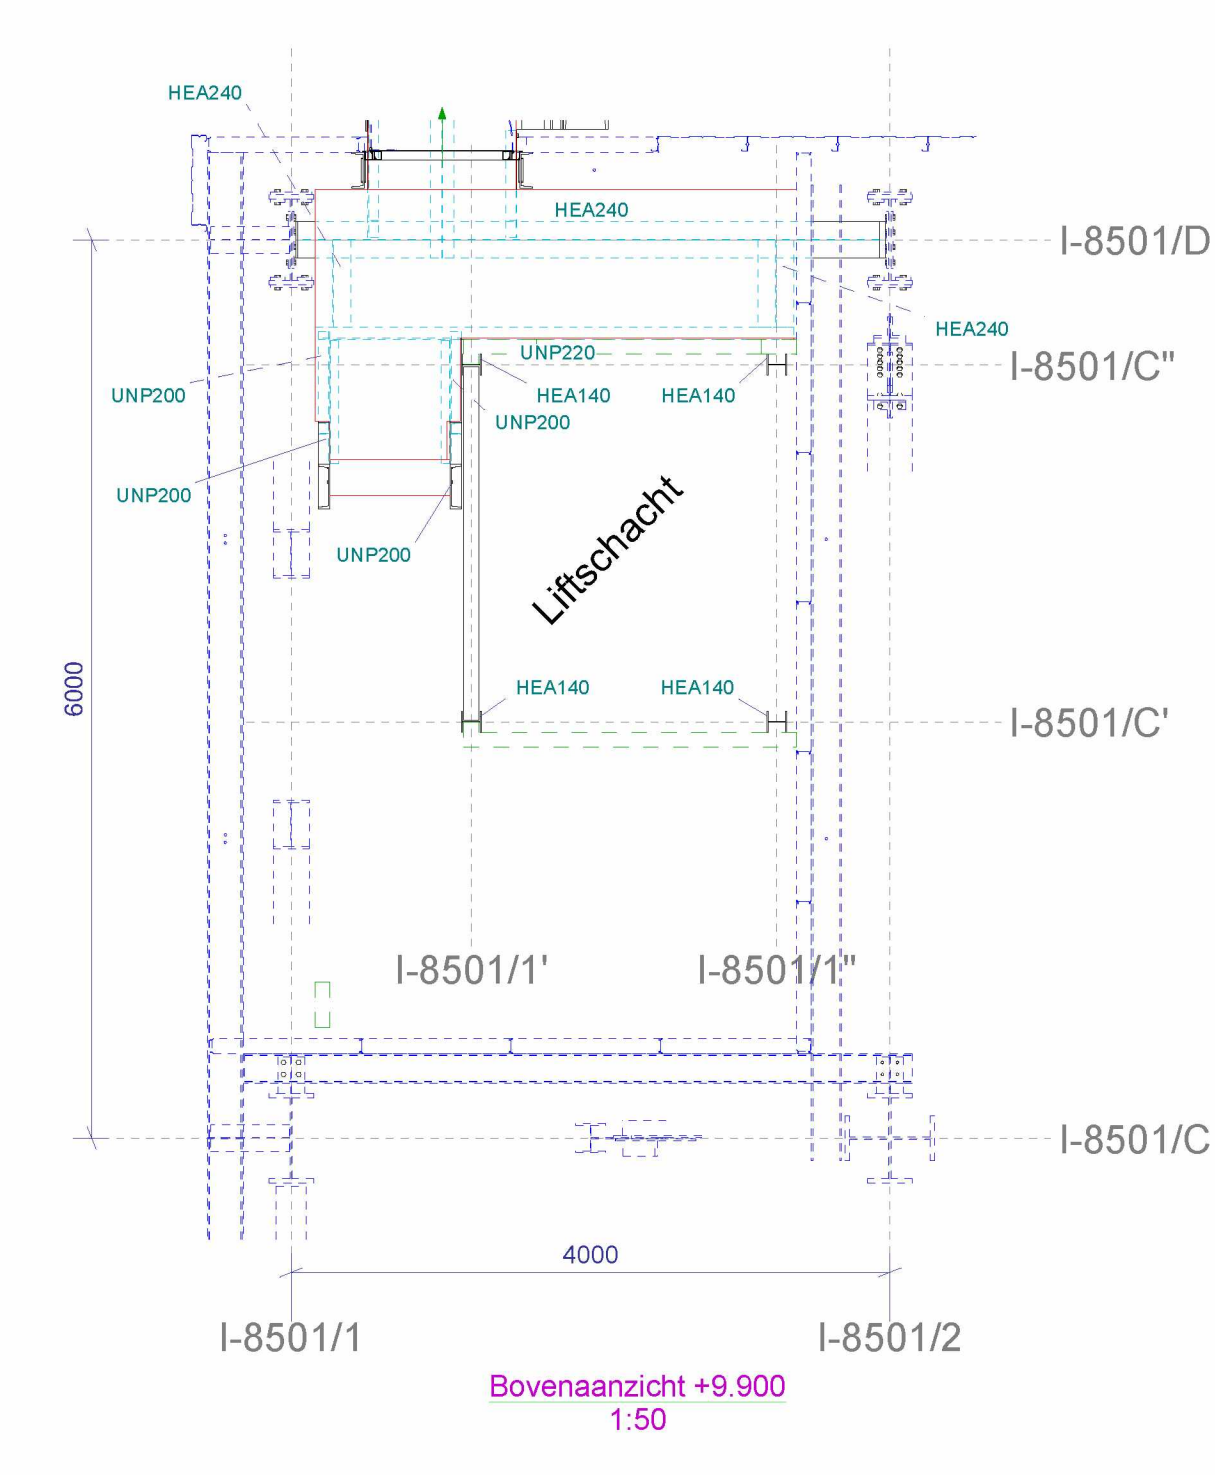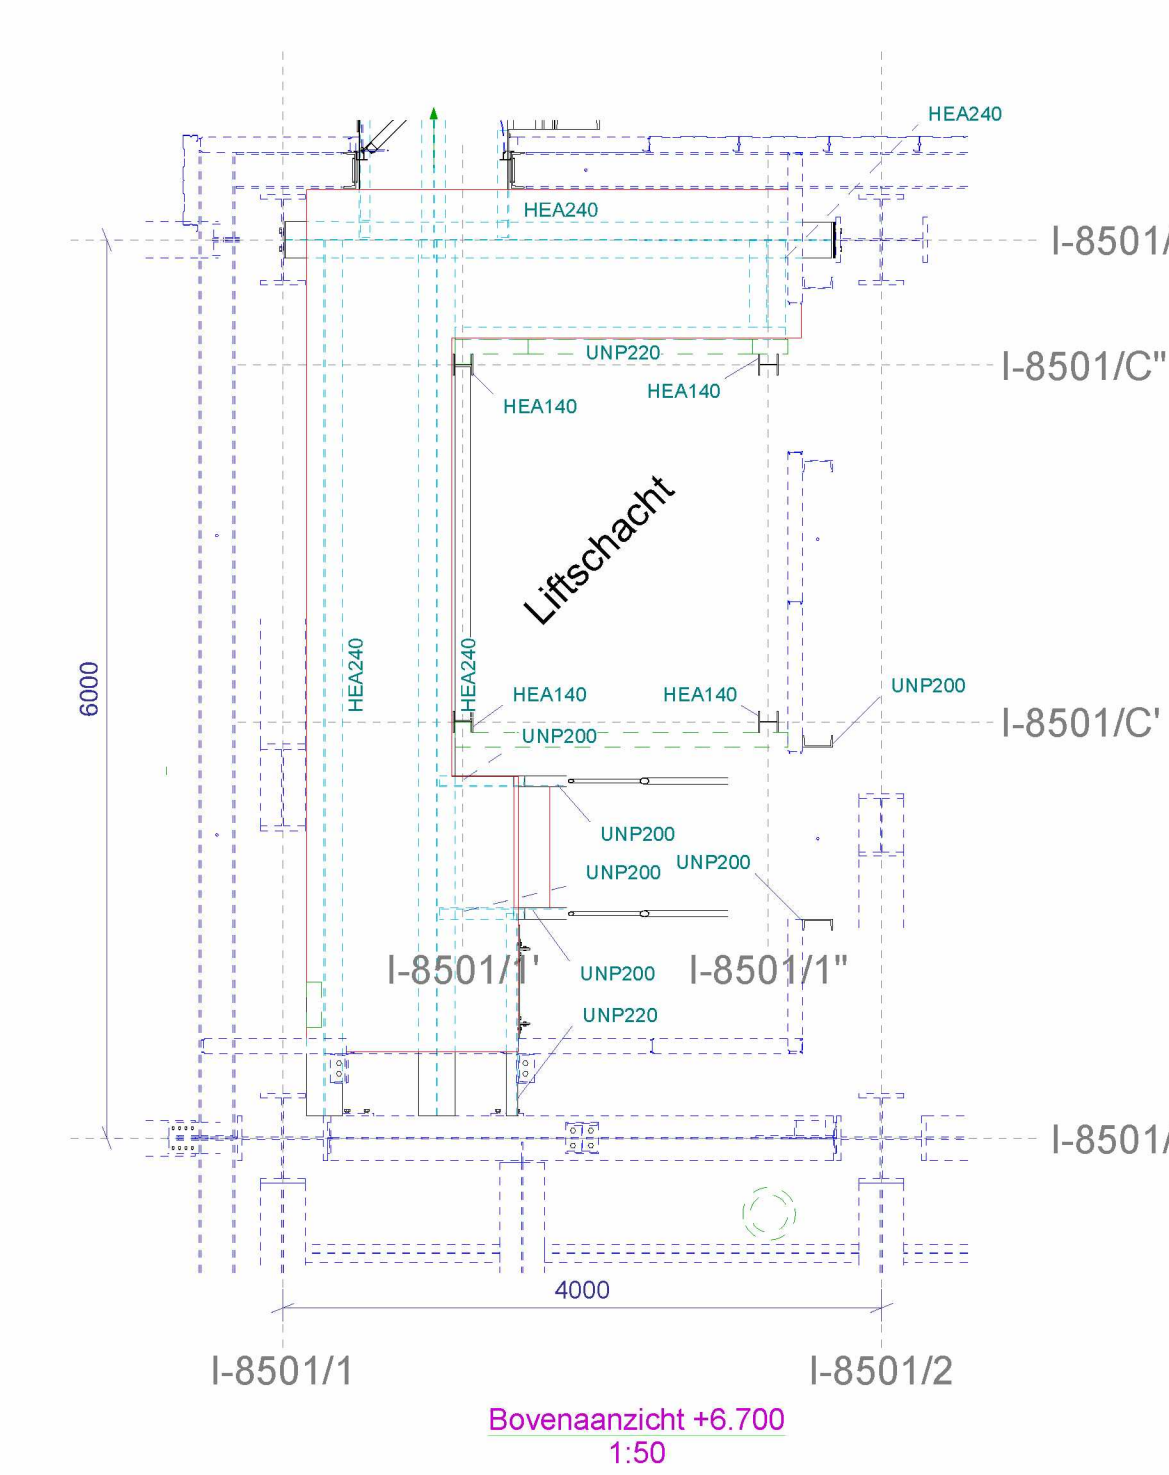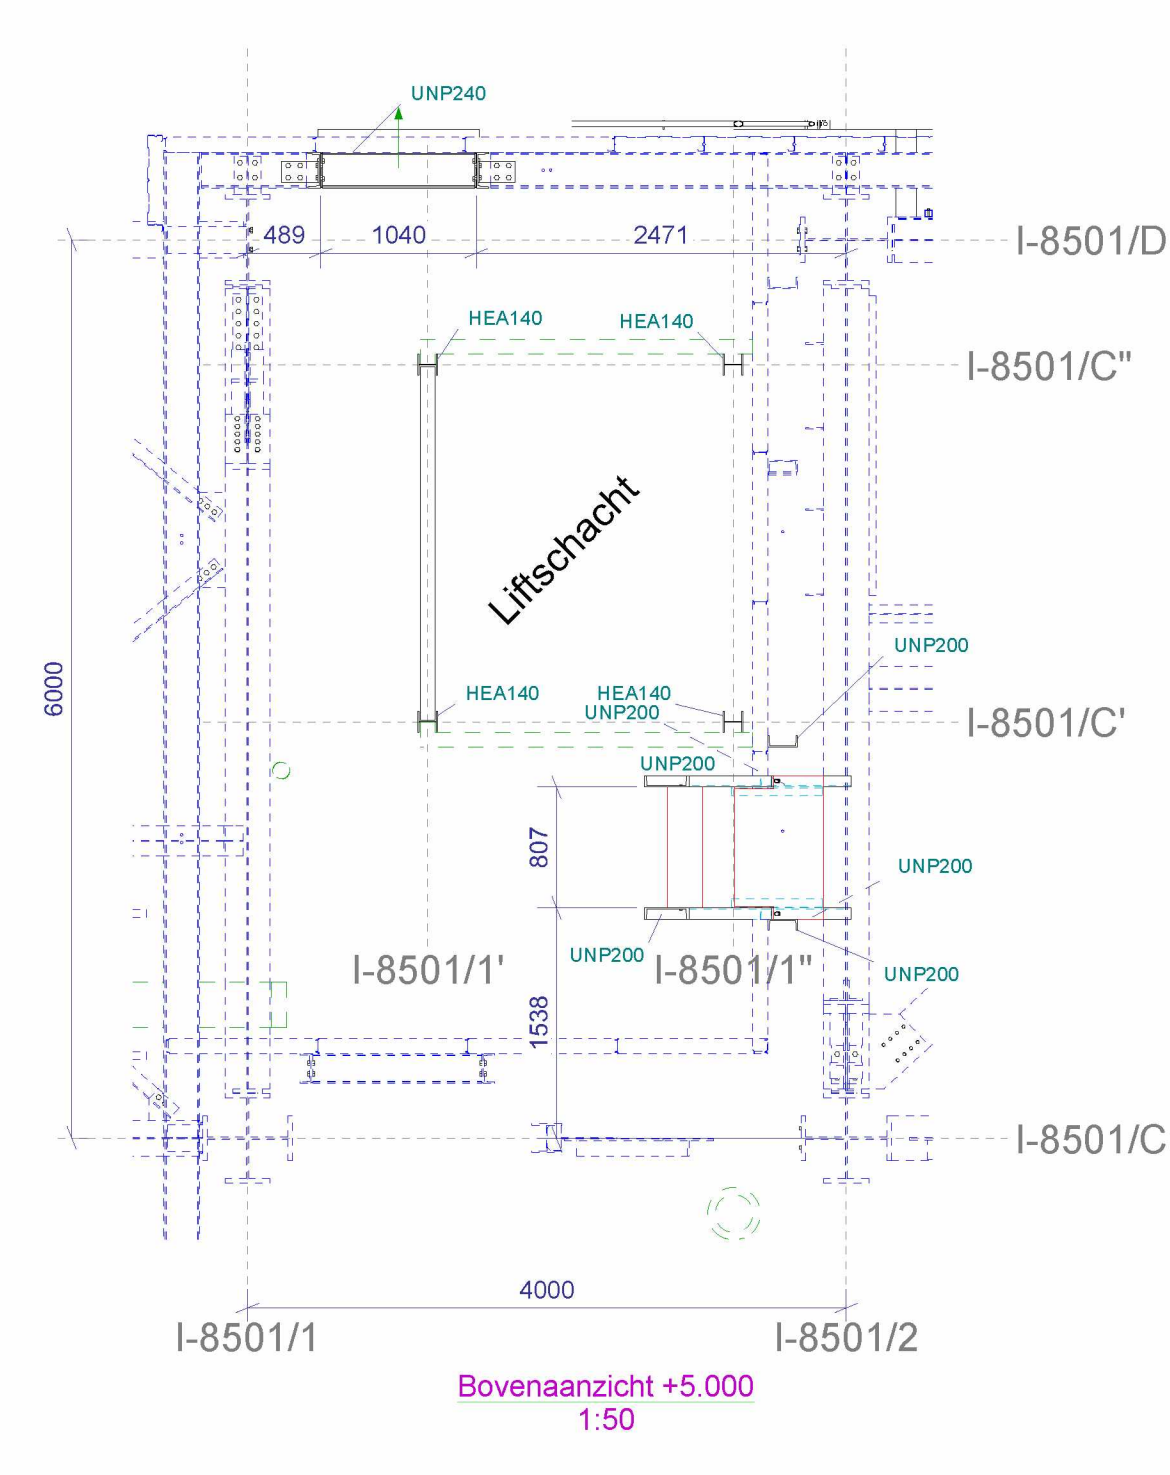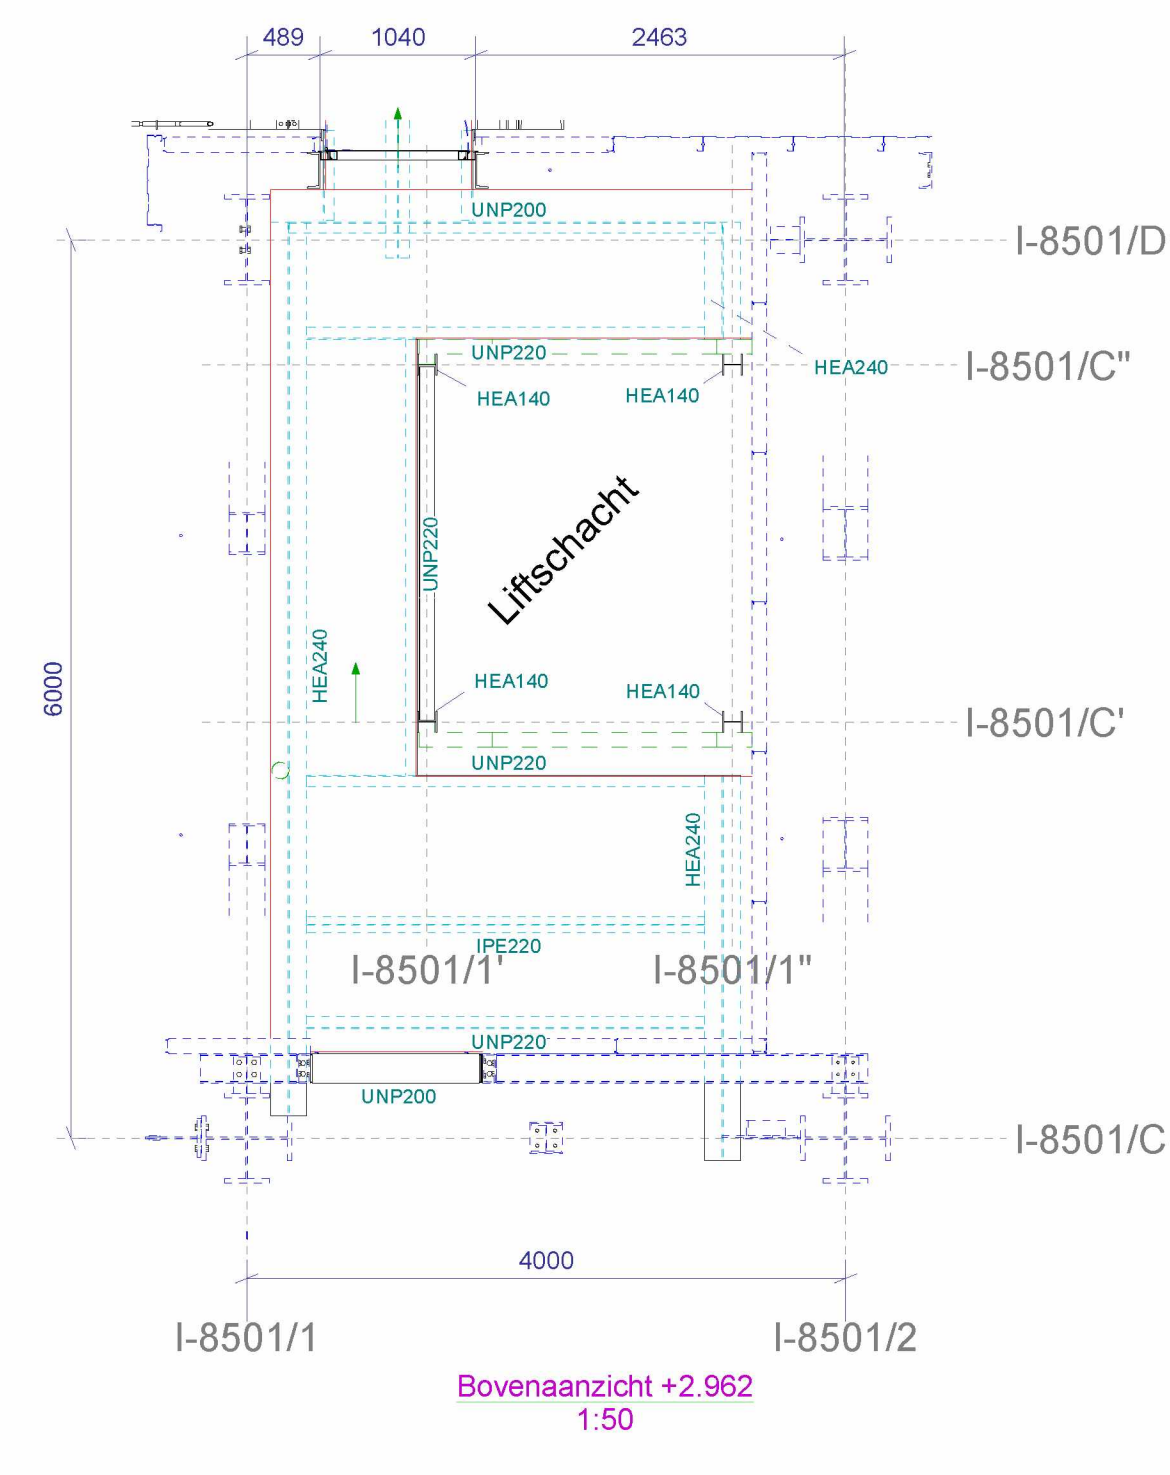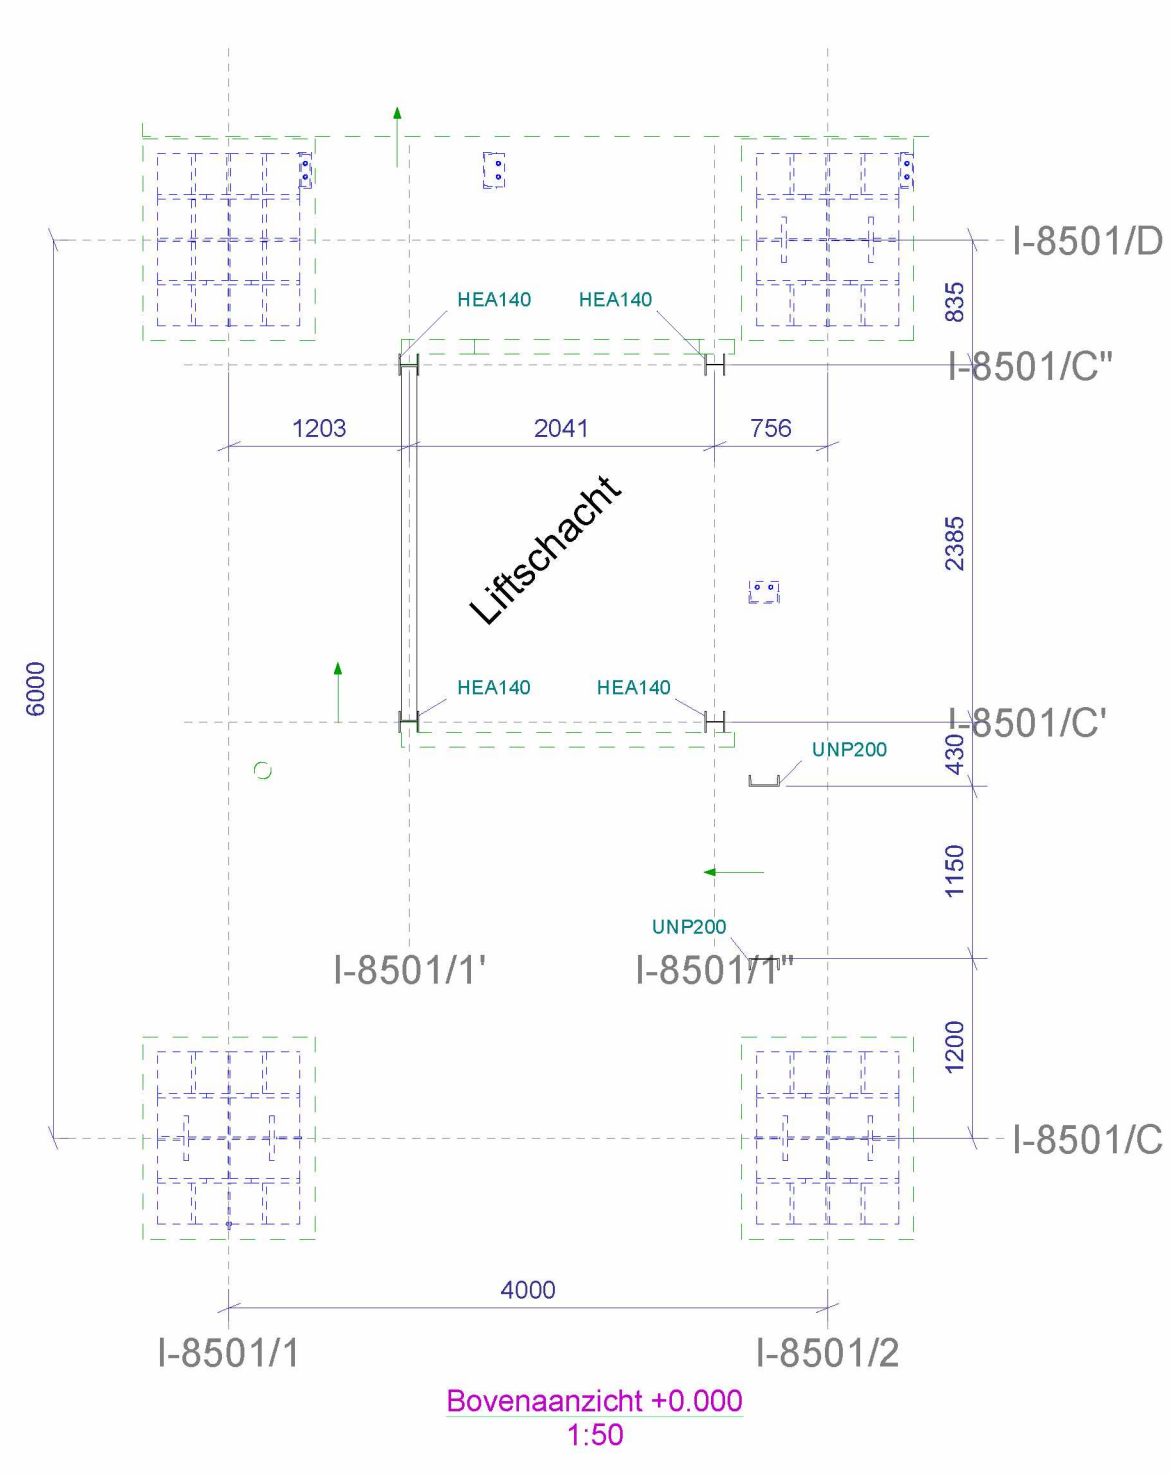

➔ = Route nooduitgang

Fabricage en montage volgens EN 1090-2
Uitvoeringsklasse: EXC2 (tenzij anders vermeld)
Functionele tolerantie klasse: 1 (tenzij anders vermeld)
Vorbewerking: P2 (tenzij anders vermeld)

ferris *0001295790*
» structural steel
staalbouw - montage - onderhoud

Yara
Lift Urem 8
Elevaties +0.00 t/m +25.600

MAT.BEH.: Schilderen vigs Spec.	GETEKEND DOOR: [Signature]	SCHAAL: 1:50
Revisie / Omschrijving: 0 / Voor aanvraag	Revisie datum: 21.06.2023	GECONTROLEERD DATUM: [Signature]
	GOEDGEKEURD: [Signature]	FASE: 02
ORDER NO: 124833	formaat: AO	TEK.NO: 124833-02-1005