


C	1.6.a dicht getekend buiten gebruik 1.6.b 100% open	PVK	16-8-23
B	Bijgewerkt	PVK	13-08-18
Kenmerk	Wijziging	Gewijz.	Datum

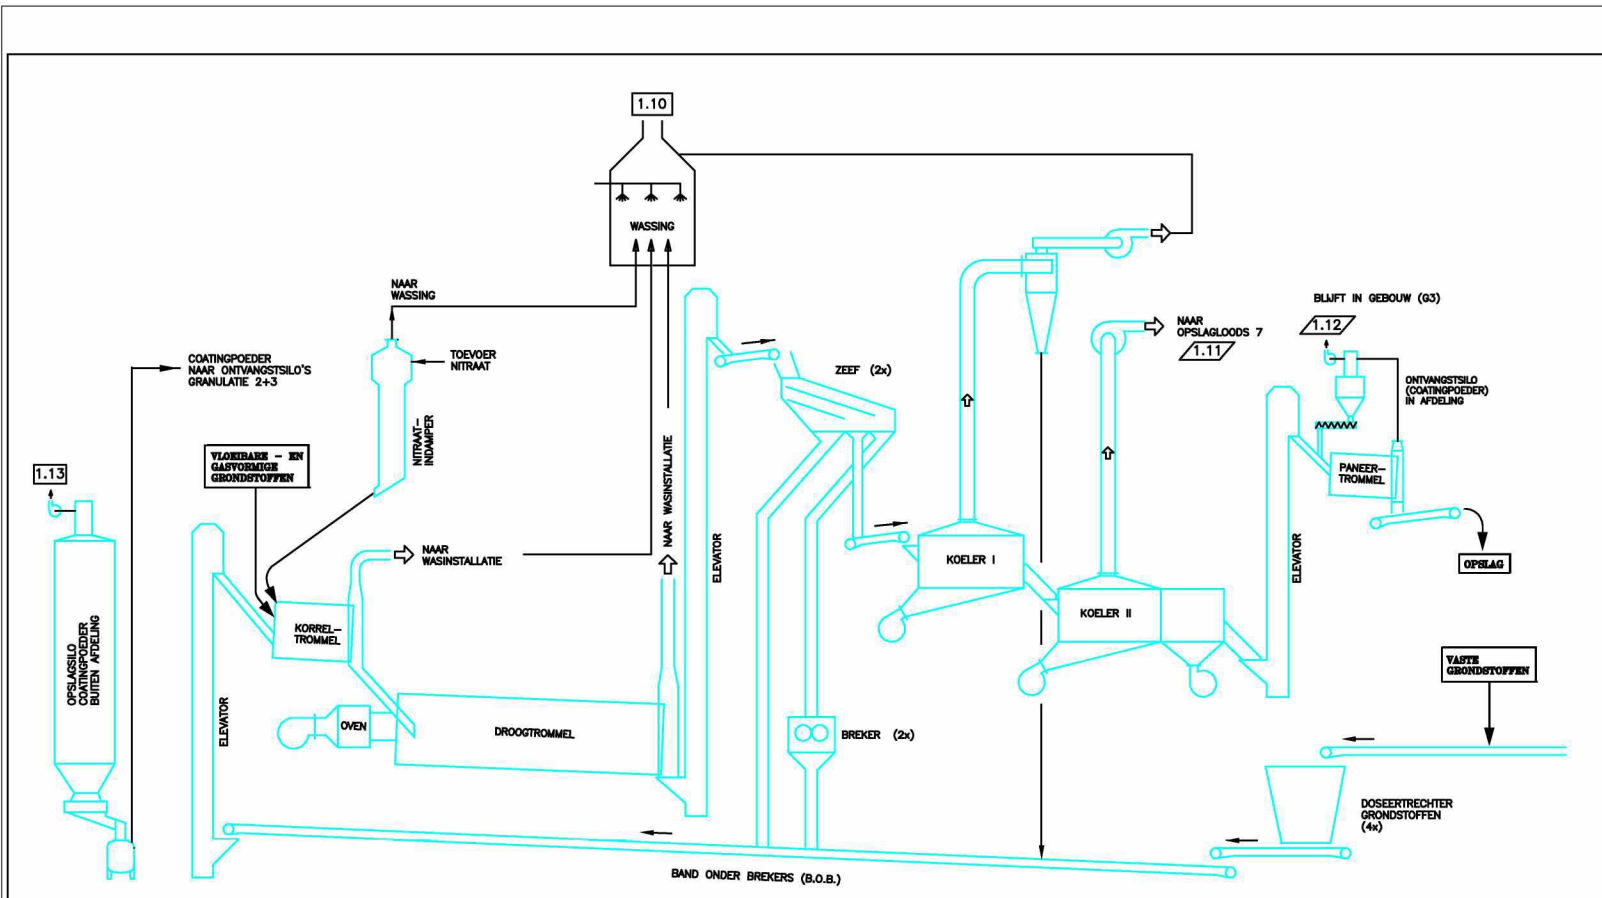

Benaming : SCHEMA LUCHT EMISSIE GRANULATIE 2


Getekend : 5.1.2.e	Par.:	Gezien :
Schaal : no scale	Tek.nr. BMP-02	
Datum : 21-07-1998		



BRON NR. EMISSIEPUNT
 BRON NR. DIFFUSE EMISSIE

B	Bijgewerkt	PWK	13-08-18
A	Bijgewerkt	WDM	11-08-04
Kenmerk	Wijziging	Gewjz.	Datum
Benaming : SCHEMA LUCHT EMISSIE GRANULATIE 3			
Getekend :	5.1.2.e	Par.:	Gezien :
Schaal :	no scale	Tek.nr. BMP-03	
Datum :	21-07-1988	B	

B101 BREKER	C101 VENTILATOR AFZ. CYCL. DROGER	D103A VENTURI AFZ. DROGER	E3 LUCHTKLEP ELEKTR.	M101 DROOGTROMMEL	P114 HYDRAUL. UNIT	R100 NH3 SPROEIBALK	R116 CONDENSATANK	S101 CYCLONENBATTERIJ	T101 TRANSPORTBAND	T124 ZWENKBAND	WITQ101 ROULEMENTSWEGING
B102 BREKER	C102 VENTILATOR AFZ. CYCL. KOELER II	D103B VENTURI AFZ. GRANULATEUR	E5 LUCHTKLEP ELEKTR.	M102 PANEERTROMMEL	P115 DOSSEERPOMP	R101 REACTOR	R117 CONDENSATVAT	S102 CYCLONENBATTERIJ	*T103 TRANSP.SCHROEF	T124A ZWENKEN BAND T124	WITQ110 EINDPRODUKTWEGING
B101-3 HYDRAUL. UNIT	C103 VENTILATOR ANZUIG GASOVEN	D105 WASTOREN	E7 LUCHTKLEP ELEKTR.	M103 KORRELTROMMEL	P117 CONDENS.POMP	R102 STOFRECHTER	R118 PROV.WATERVAT	S103 STOFFILTER I	T104 TRANSPORTBAND	T125A RETOUR 2e ROULEMENT	WRCQ104 WEEGBAND
B102-3 HYDRAUL. UNIT	C103B VENTILATOR ANZUIG GASOVEN	DSL121 DRAISLUIS OOST	F101 GASOVEN	MA-T114 MONSTERAPPARAAT	P119 KANAALWATERPOMP	R103A STOFRECHTER	R120A VOORRAADVAT	S103C STOFFILTER II	T106 ELEVATOR	T125B RETOUR 2e ROULEMENT	WRCQ106 WEEGBAND I
	C103C VENTILATOR STOFFILTER II	DSL127A DRAISLUIS OOST	F102 GASOVEN VERBRANDINGSKAST		P120 SMEERPOMP PANEERTROMMEL	R103B STOFRECHTER	R120B SMEERTOSTEL	S105 TRILZEEF	T108 ELEVATOR	T126 TRANSP.SCHROEF	WRCQ107 WEEGBAND II
	C104 VENTILATOR LUCHTVERHITTER ONTST.	DSL127B DRAISLUIS WEST	FC115 DOSEERSCHROEF		P120 SMEERPOMP PANEERTROMMEL	R104 VOORRAADBUNKER	R130 VOEDINGBUNKER	S106 TRILZEEF	T109 TRANSPORTBAND	T127 UITREKBAND	WRCQ108 WEEGBAND III
	C105 VENTILATOR BRANDER GASOVEN	E101 KOELER I	FV103 DOSEERSCHROEF		P138 STAAPPOMP	R105 KUIP GASWASSING	R130-AC1 AIRCHOC VOEDINGBUNKER (OOST)	S107 TRILZEEF	T112 ELEVATOR	T128 TRANSPORTBAND	WRCQ109 WEEGBAND IV
	C107 VENTILATOR KOELER WEST	E102 KOELER II	FV103 DOSEERSCHROEF			R105B PASSEERVAT	R130-AC2 AIRCHOC VOEDINGBUNKER (WEST)	S108 TRILZEEF	T113 KETTINGTRANSPORTEUR	T131 DOSEERSCHROEF	
	C108 VENTILATOR KOELER OOST	E103 NH3 KOELER	FV103 DOSEERSCHROEF			R105C PASSEERVAT	R131A DOSEERBUNKER MICROELEM.	S107 TRILZEEF	T113 KETTINGTRANSPORTEUR	T133 DOSEERSCHROEF	
	C109 VENTILATOR KOELER II	E104 WARMTEWISSELAAR	FC115 DOSEERSCHROEF			R106 VOORRAADBUNKER I	R131B DOSEERBUNKER MICROELEM.	S112 STOFFILTER	T114 TRANSPORTBAND	T160 DOSEERSCHROEF	
	C110 VENTILATOR CONCENTRATOR	E105 FILMVERDAMPERS	FC115 DOSEERSCHROEF			R107 VOORRAADBUNKER II	R138 OPVANGBAG	S112 STOFFILTER	T116 ROTER. KETTING	T180 DOSEERSCHROEF	
	C112 VENTILATOR AFZ. PANEERTROMMEL	E106 LUCHTKOELER	FC115 DOSEERSCHROEF			R108 VOORRAADBUNKER III	R140 SULFO-REACTOR	S125 ONTJZ.MAGNET	T116A ROTER. KETTING	T180 DOSEERSCHROEF	
	C114 VENTILATOR AFZ. KORRELTROMMEL	E109 LUCHTVERHITTER	FC115 DOSEERSCHROEF			R109 VOORRAADBUNKER IV	R160 KLEURSTOFRECHTER	S131 FILTER MICRO ELEM.	T116B ROTER. KETTING	T180 DOSEERSCHROEF	
	C126 VENTILATOR KOELER I > LOODS 7	E110 LUCHTVERHITTER	FC115 DOSEERSCHROEF			R111 REACTOR	R170 INKUIPING GASWASINSTALLATIE		T119A TRILGOOT	TCV111 LUCHTKLEP ELEKTR.	WCV102A REGELKLEP HYDRAUL.
	C131A VACUUMPOMP MICROELEMENTEN	E112 LUCHTROGER	FC115 DOSEERSCHROEF			R112 REACTOR			T119B TRILGOOT	TCV112 LUCHTKLEP ELEKTR.	WCV102B REGELKLEP HYDRAUL.
	C131B VACUUMPOMP MICROELEMENTEN		FC115 DOSEERSCHROEF						T121-1 KETTINGTRANSPORTEUR	TCV113 LUCHTKLEP ELEKTR.	WCV150 REGELKLEP HYDRAUL.
			FC115 DOSEERSCHROEF						T121-2 KETTINGTRANSPORTEUR		Z101 WINDMETING

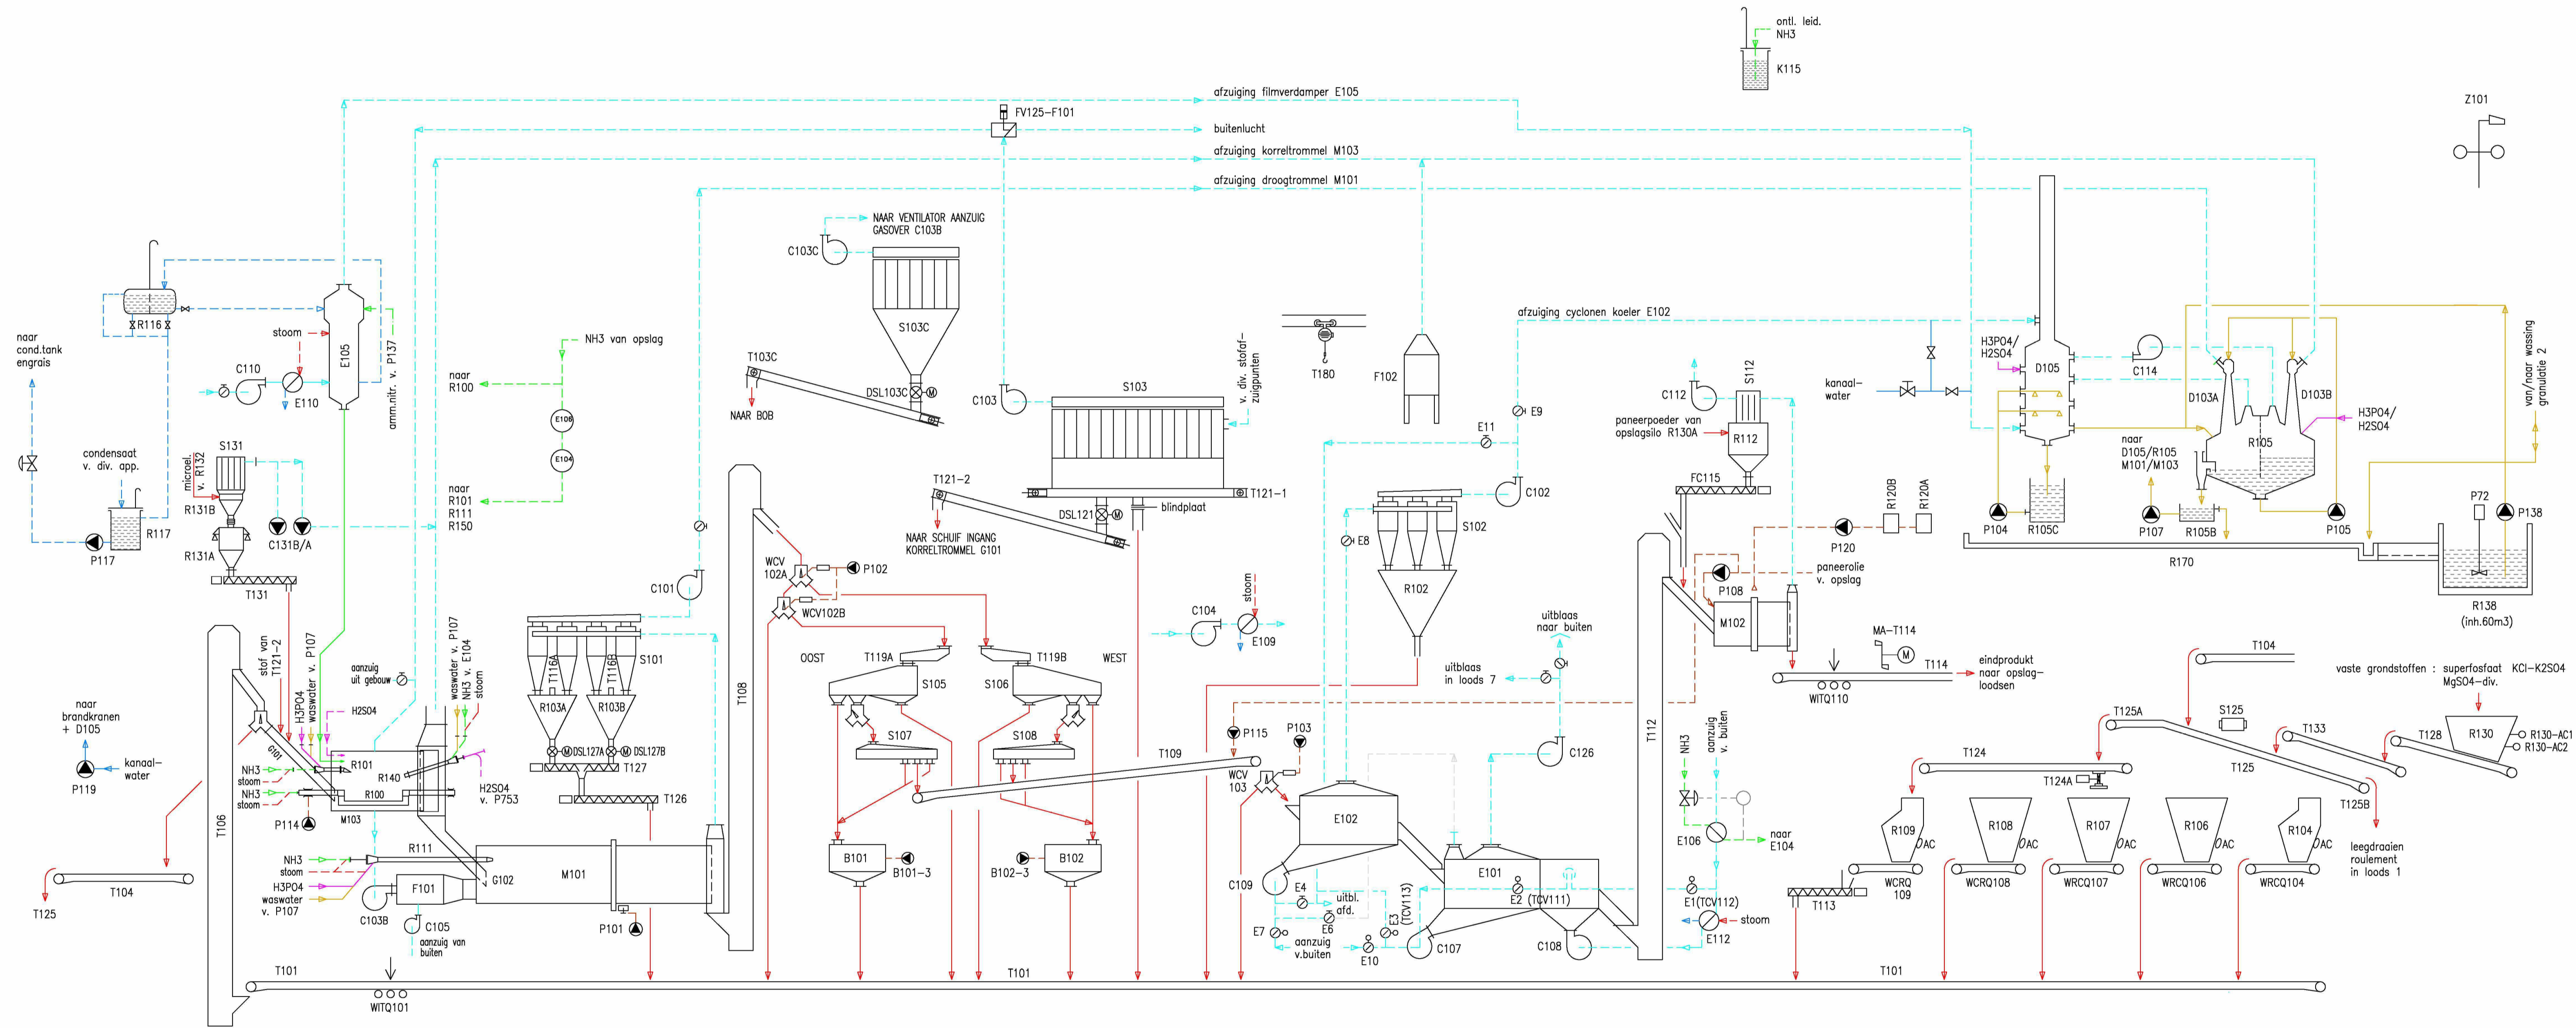

LEGENDE

—	WASTE STOF
—	NH4NO3
—	NH3
—	H2SO4
—	H3PO4
—	WASWATER
—	KANAALWATER
—	STOOM
—	CONDENS
—	AFGAS / ONTSTOFFING
—	LUCHT
—	HYDR. OLE

2	Project NH3 project 175071	WVB	30-10-18
K	Kellerfilter S103C, indeling in blokken	TP	30-11-17
J	Actualisatie (input productie)	RvG	07-04-14
I	Bijgewerkt adhv opmerkingen productie	M.STAAL	13-12-13
H	Grondstoffenbunker 5 met weegband	WDM	09-07-09
G	Wassing bijgewerkt	WDM	08-12-08
F	Stoffilter S103C, transp.T103, ventil.C103B & C103C toegev.	WDM	27-06-08
E	Sulfo-reactor toegevoegd	WDM	18-04-08
D	Bronnrs. 1,9 en 1.15 toegevoegd	WDM	07-12-07
C	Kettingtransporteurs onder stoffilter S103 naar ingang M103	WDM	14-02-06
B	Diverse airchocs op goten / bunkers	WDM	27-12-05
A	T113 : transportschroef	WDM	07-10-04
Kenmerk	Wijziging	Gewijz.	Datum

Benaming : FLOW SHEET GRANULATIE 3

ROSIER

Rosier Nederland B.V.

Cetkend :

Gezien :

Schaal : no scale (A1L)

Datum : 11-05-2004

tek.nr. FLSH-03