




Nieuwe Maas

Kade 8


Nieuwe Maas

Kade 9

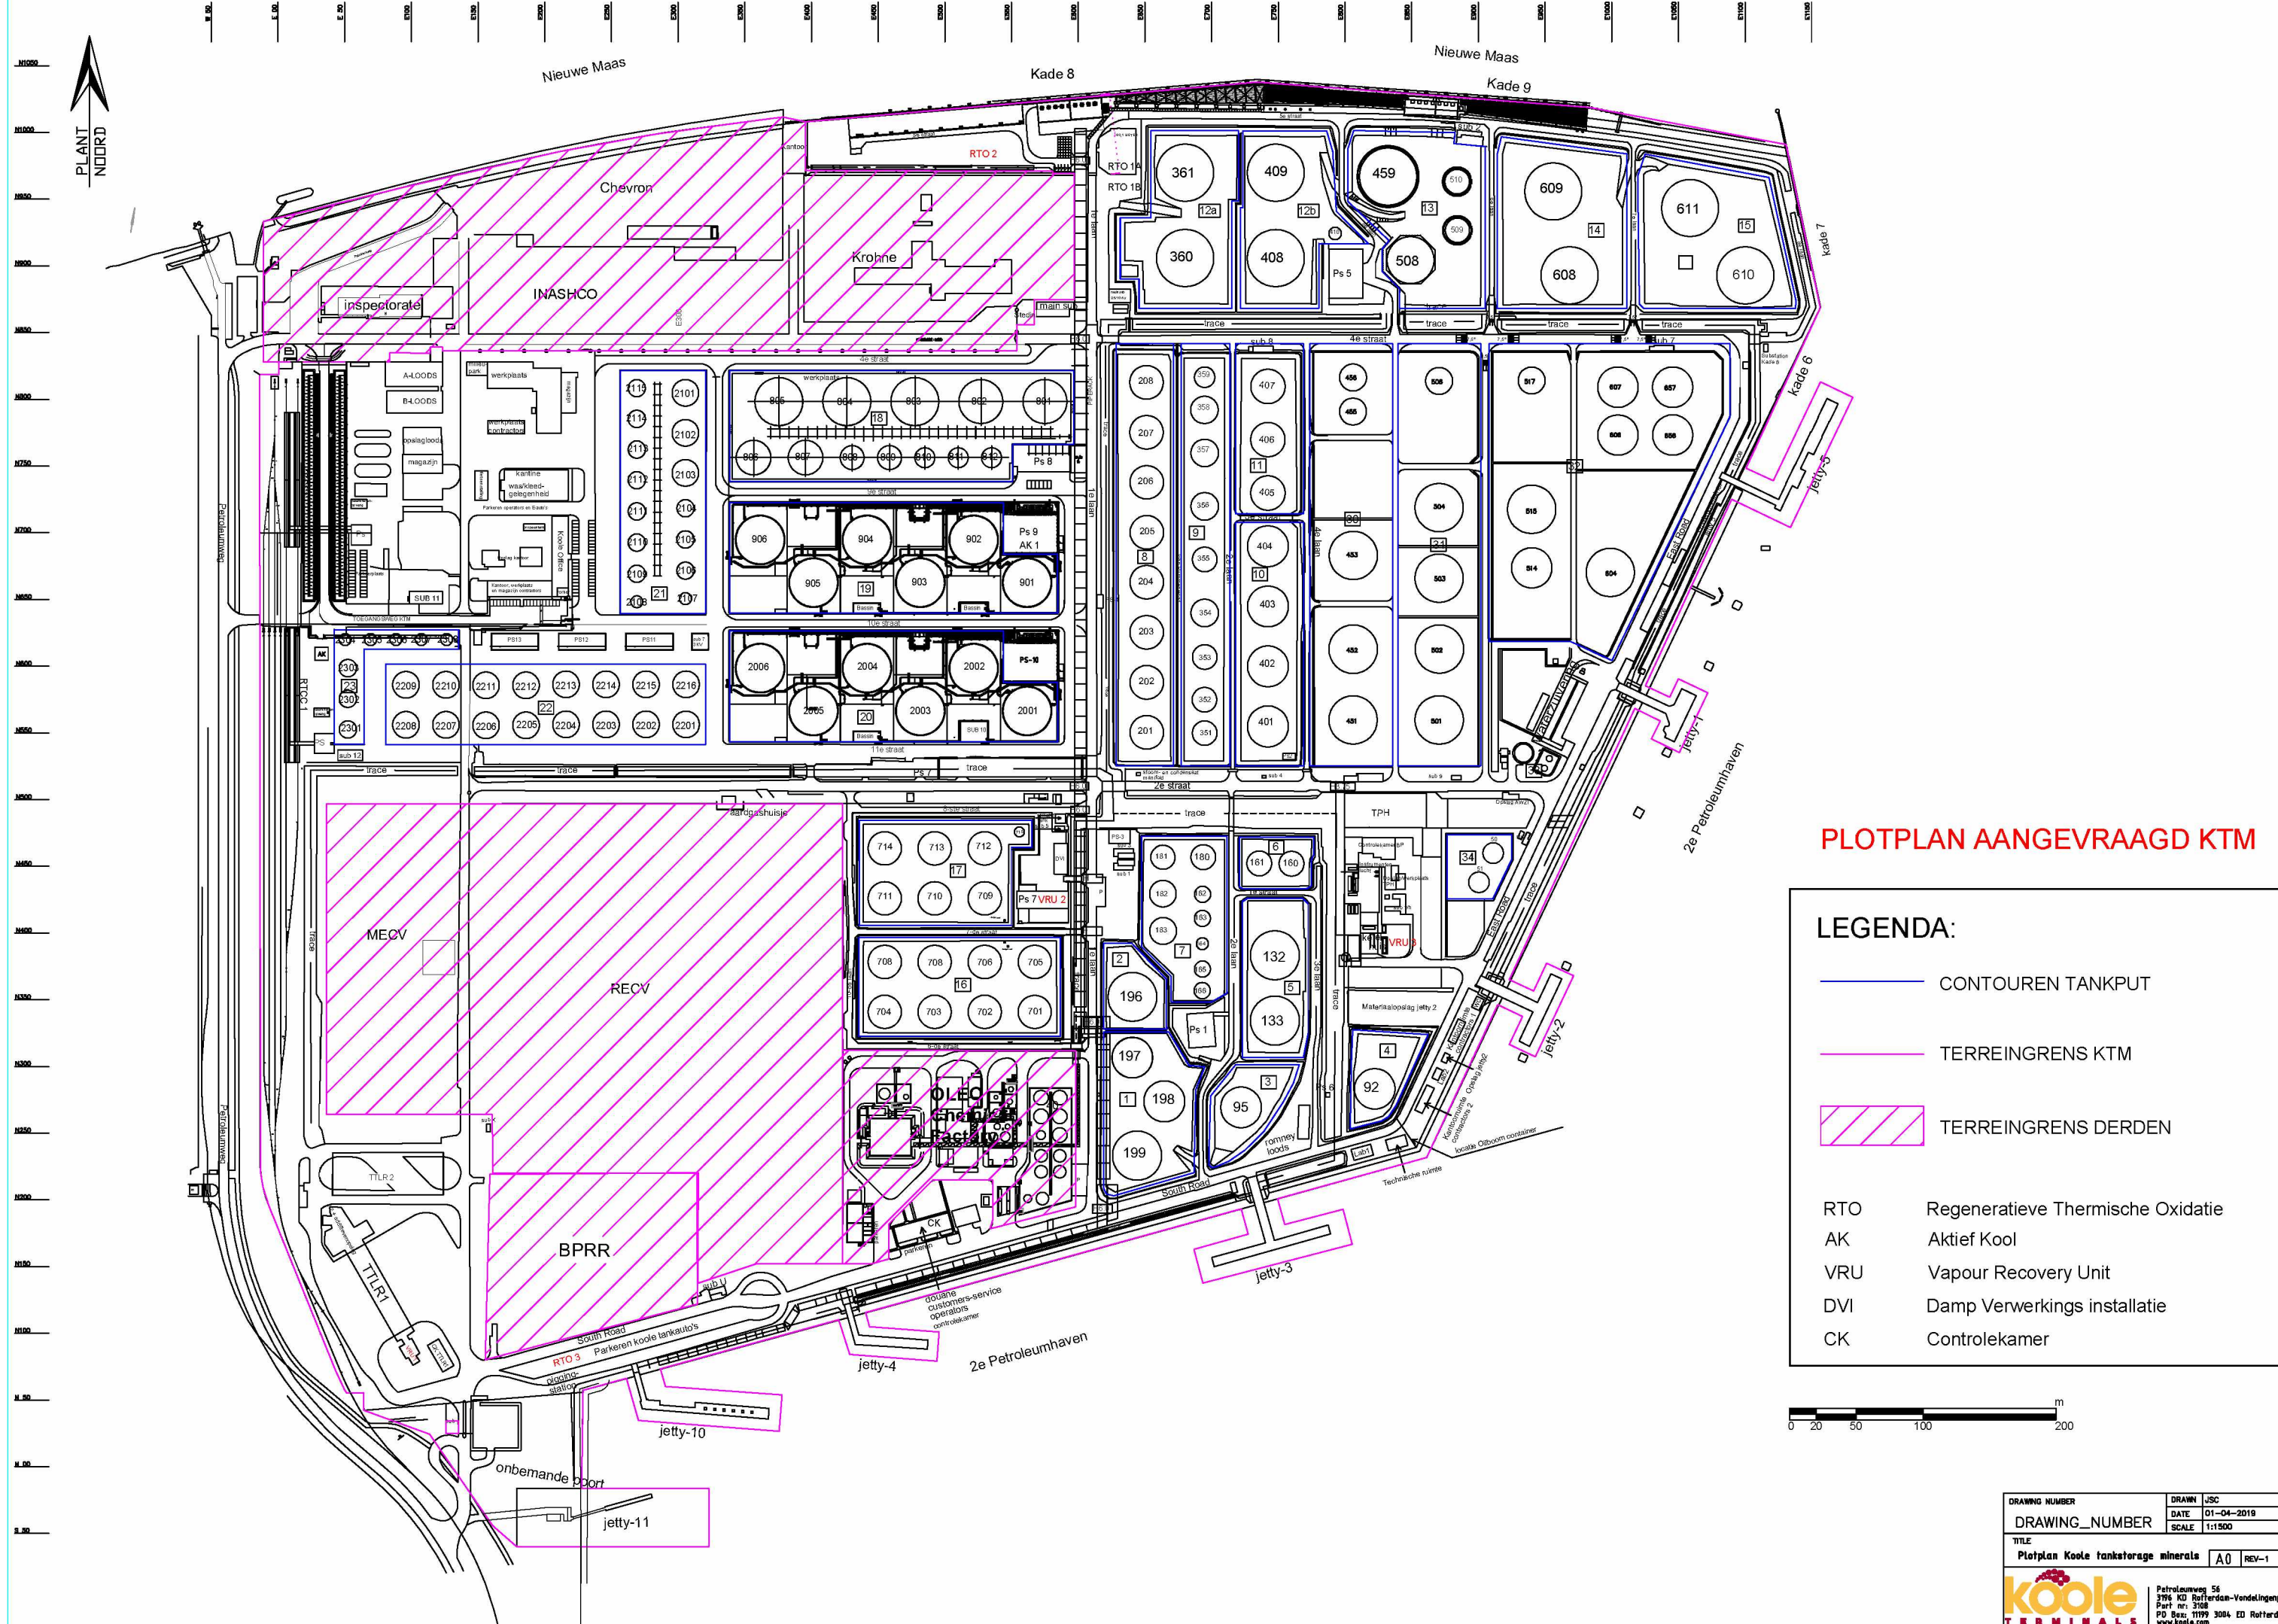


PLOTPLAN AANGEVRAAGD KTM

LEGENDA:

-  CONTOUREN TANKPUT
-  TERREINGRENS KTM
-  TERREINGRENS DERDEN

- RTO Regeneratieve Thermische Oxidatie
- AK Aktief Kool
- VRU Vapour Recovery Unit
- DVI Damp Verwerkings installatie
- CK Controlekamer

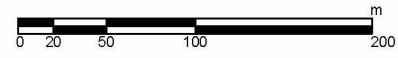

DRAWING NUMBER	DRAWN	JSC
DRAWING_NUMBER	DATE	01-04-2019
TITLE	SCALE	1:1500
Plotplan Kool tankstorage minerals		A0 REV-1

koole
TERMINALS

Petroleumweg 56
3796 KD Refterden-Vendelingenplaat
Part no: 3108
PO Box: 11199 3004 ED Refterden
www.koole.com