

Fabricage en montage volgens EN 1090-2  
 Uitvoeringsklasse: EXC2 (tenzij anders vermeld)  
 Functionele tolerantie klasse: 1 (tenzij anders vermeld)  
 Voorbeweringsgraad: P2 (tenzij anders vermeld)











**ferris** \*0001295790\*  
 » structural steel  
 staalbouw - montage - onderhoud

**Yara**  
**Lift Ureum 8**  
**Elevaties +35.800 t/m +45.800**

MAT.BEH.: Schilderen vigs Spec.	GETEKEND DOOR: [initials]	SCHAAL: 1:25
Revisie / Omschrijving: 0 / Voor aanvraag	Revisie datum: 21.06.2023	GECONTROLEERD DATUM: [initials]
	GOEDGEKEURD: [initials]	FASE: 01

ORDER NO.: **124833**  
 TEK.NO.: 124833-01-1007



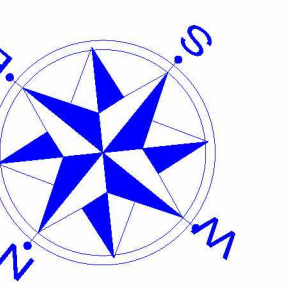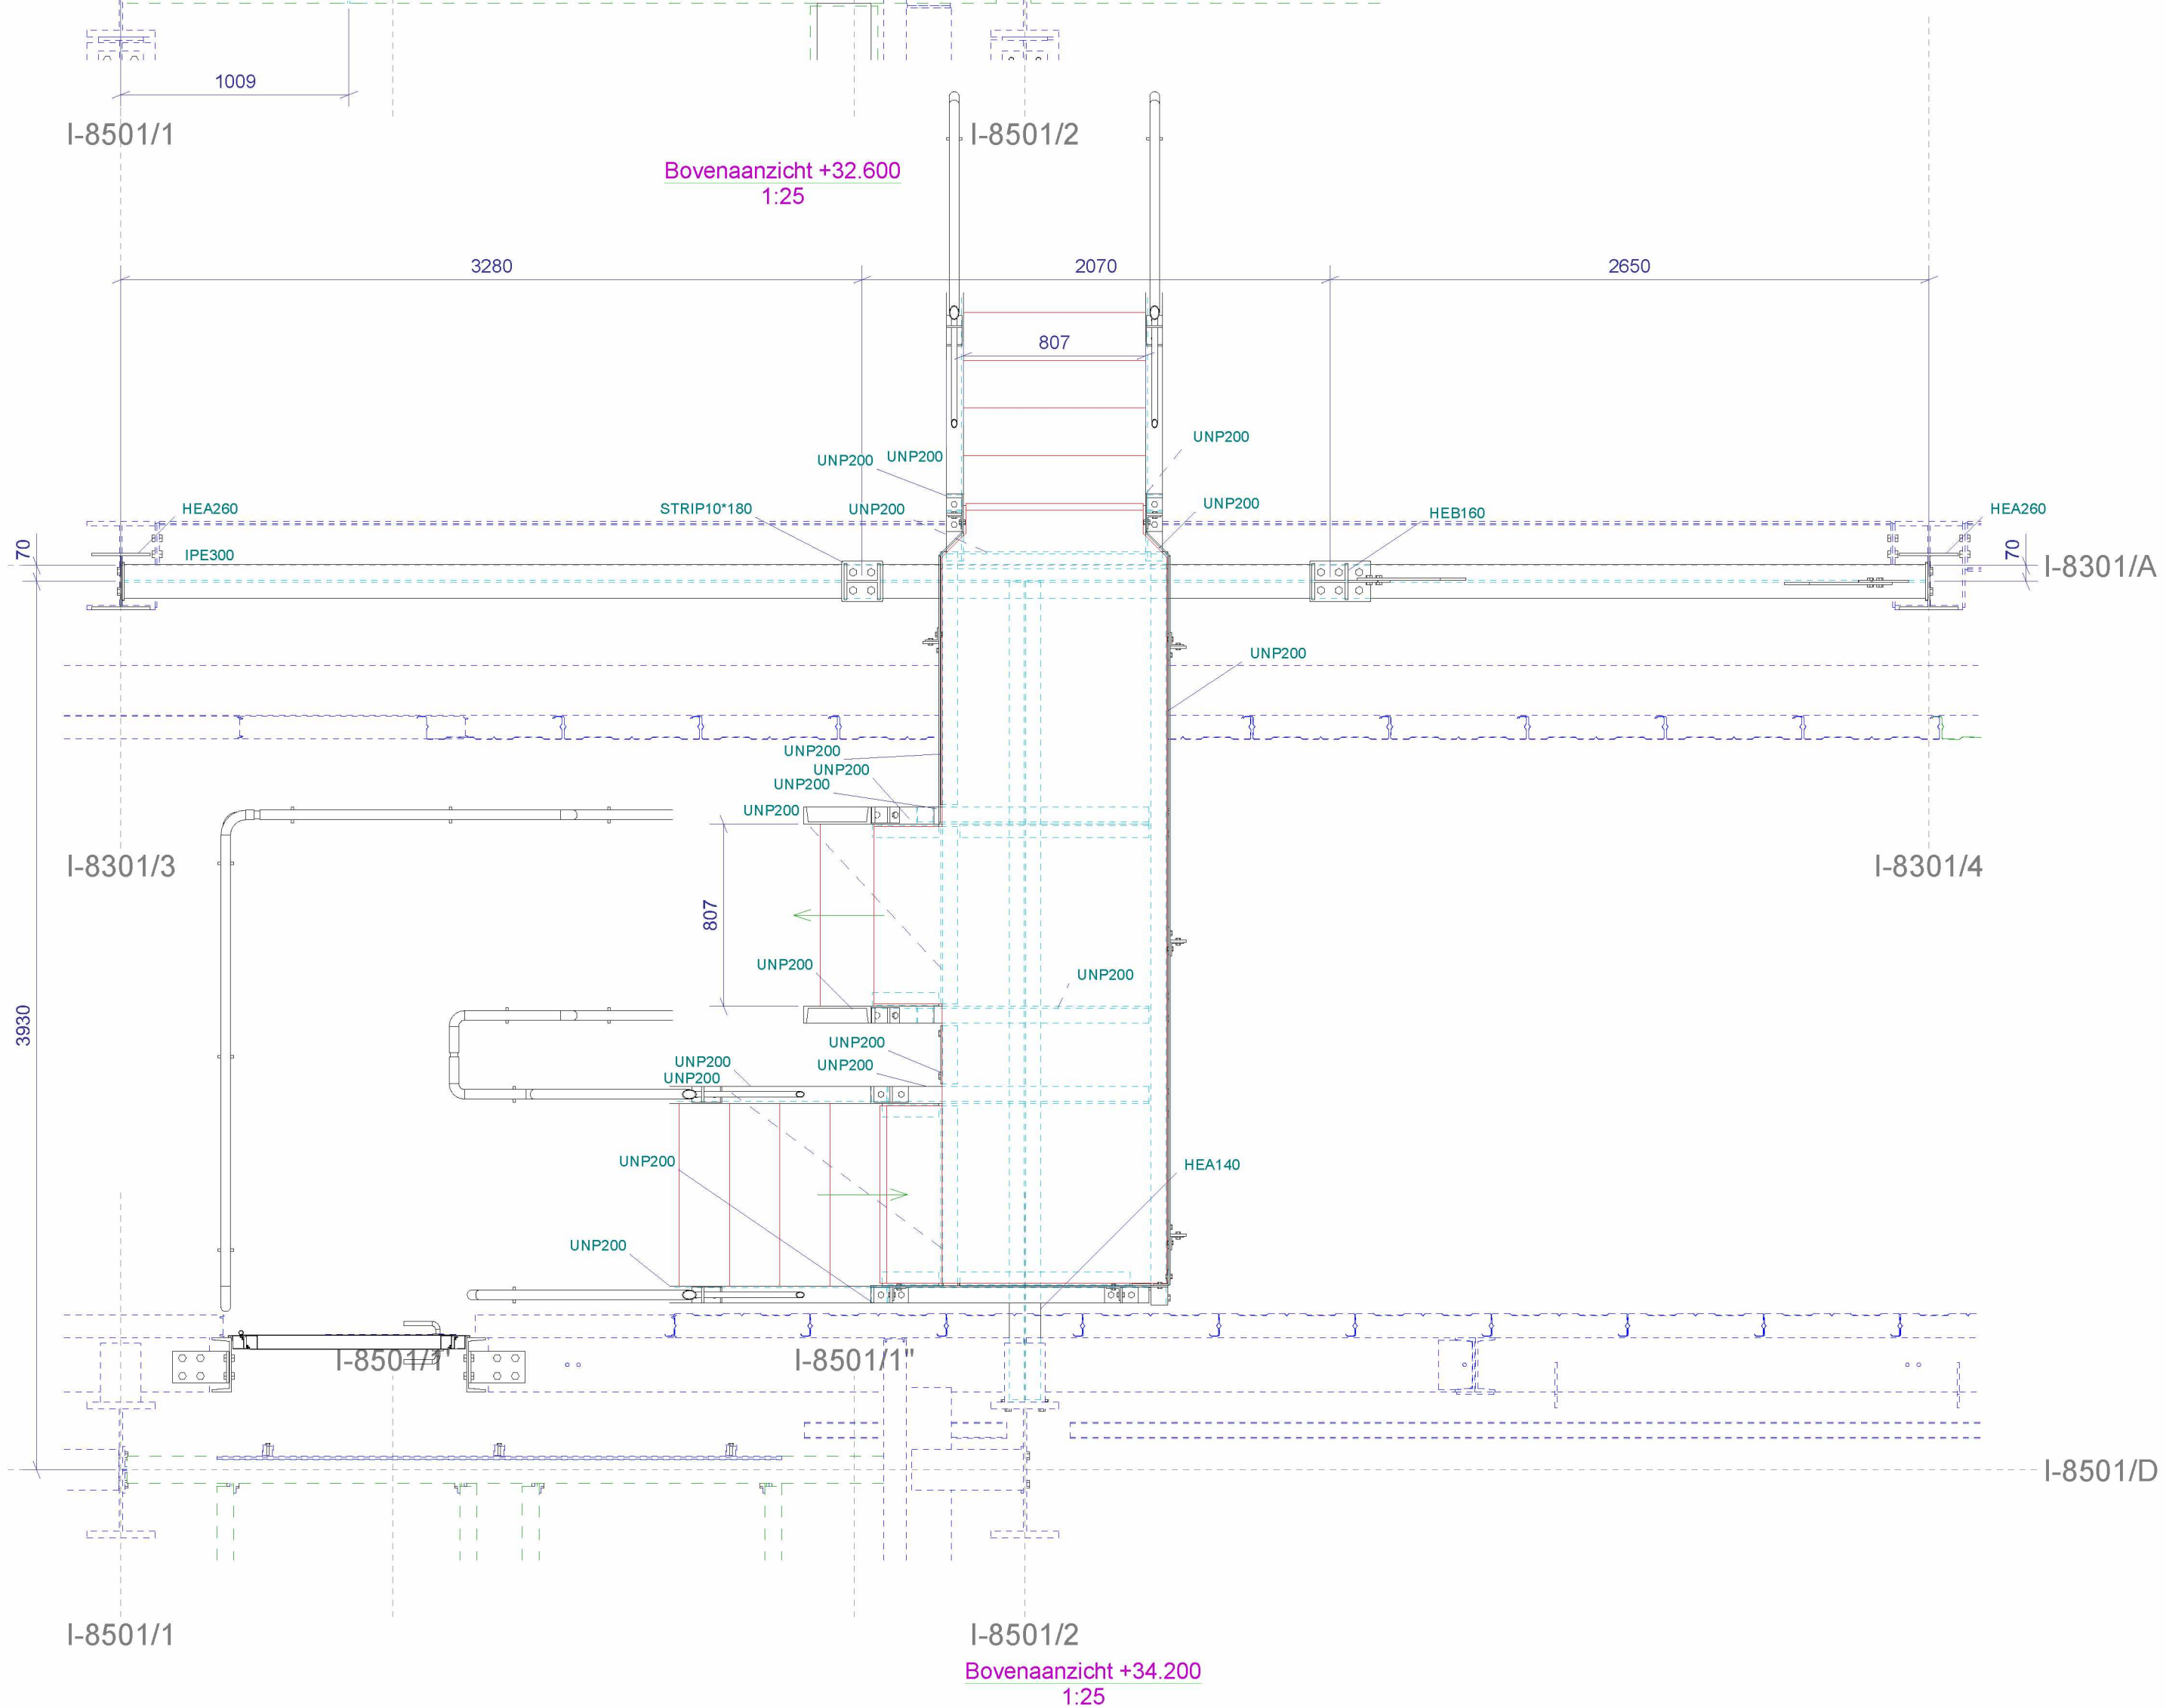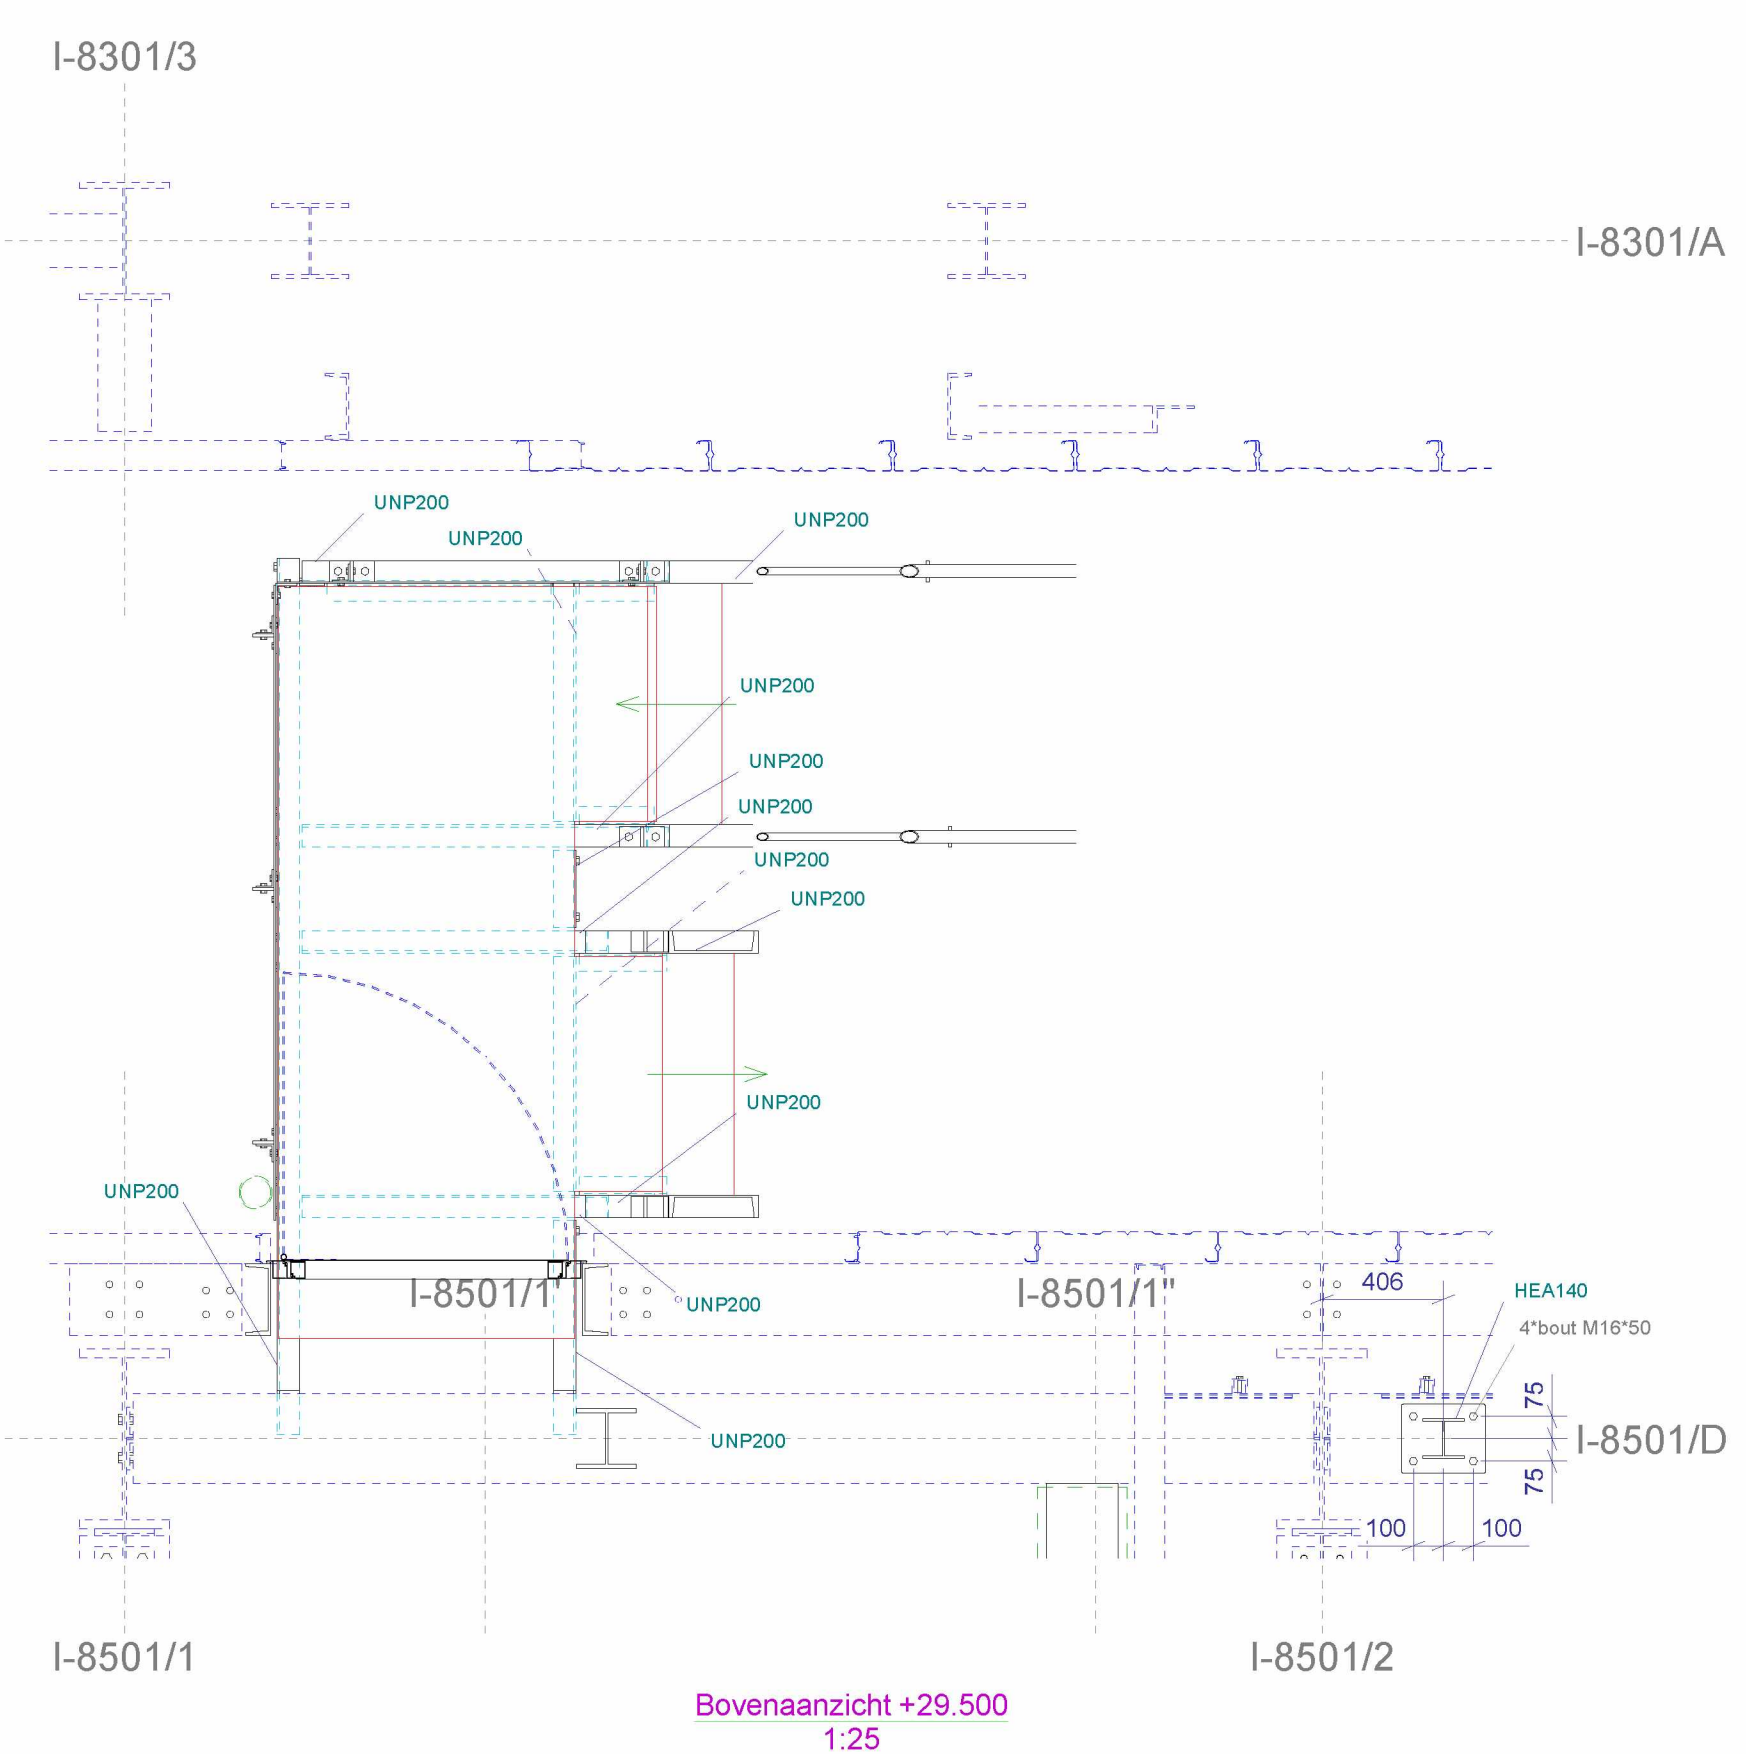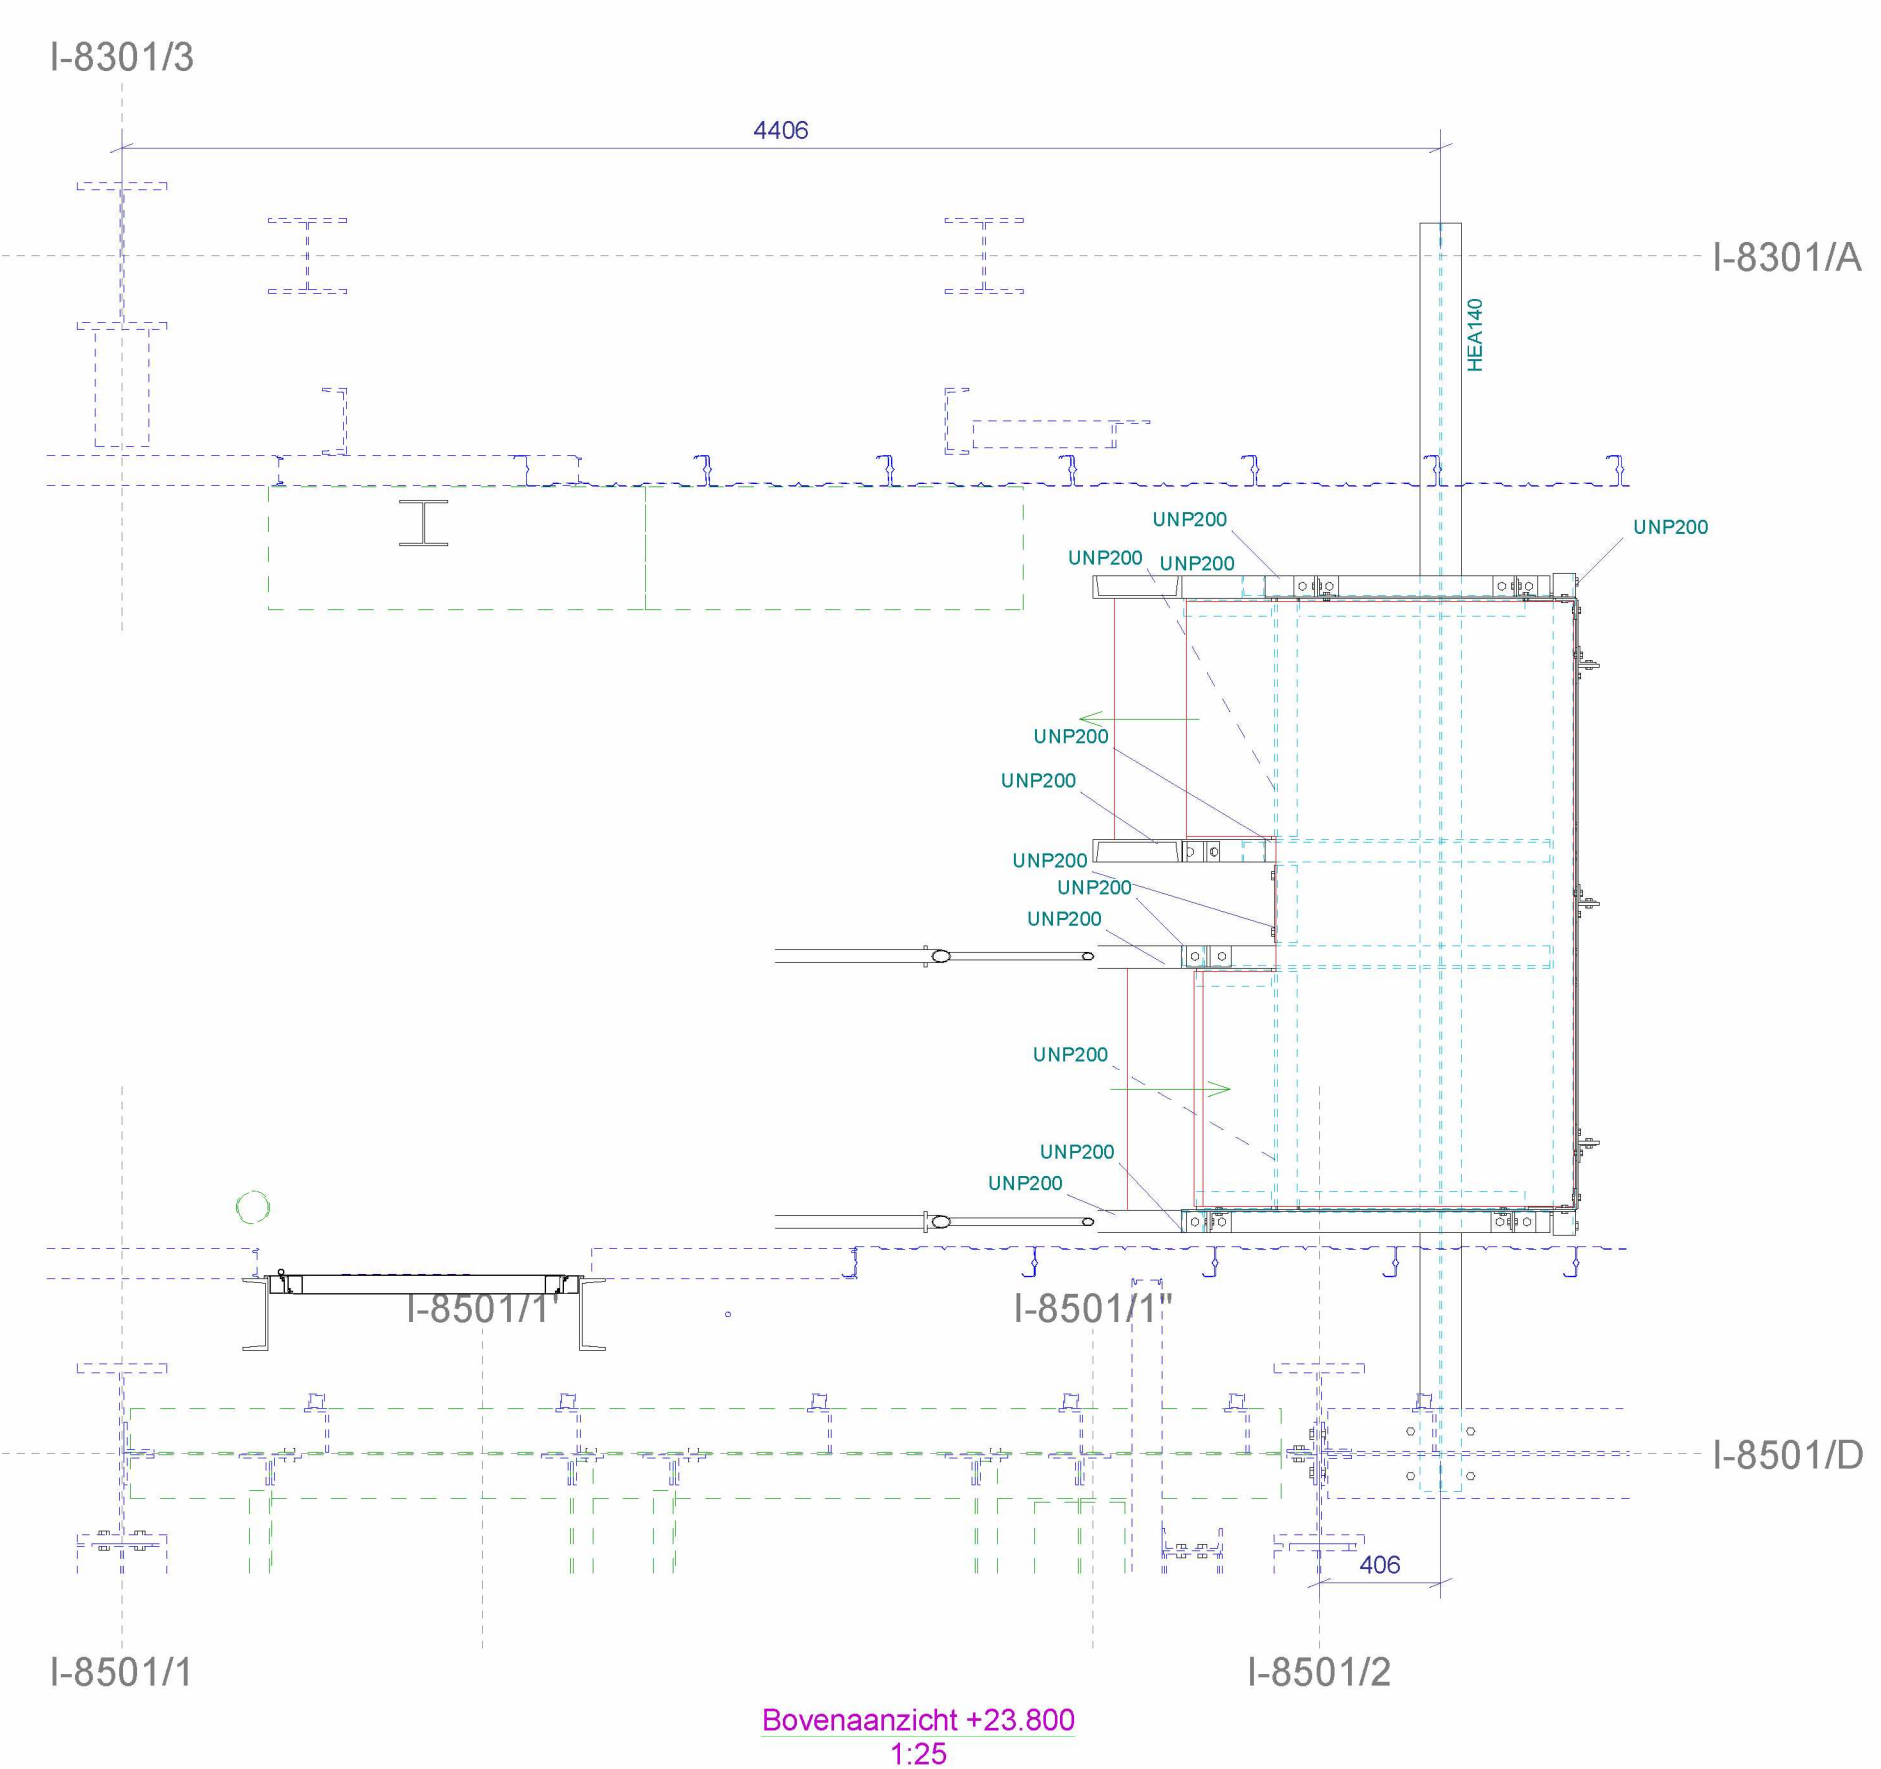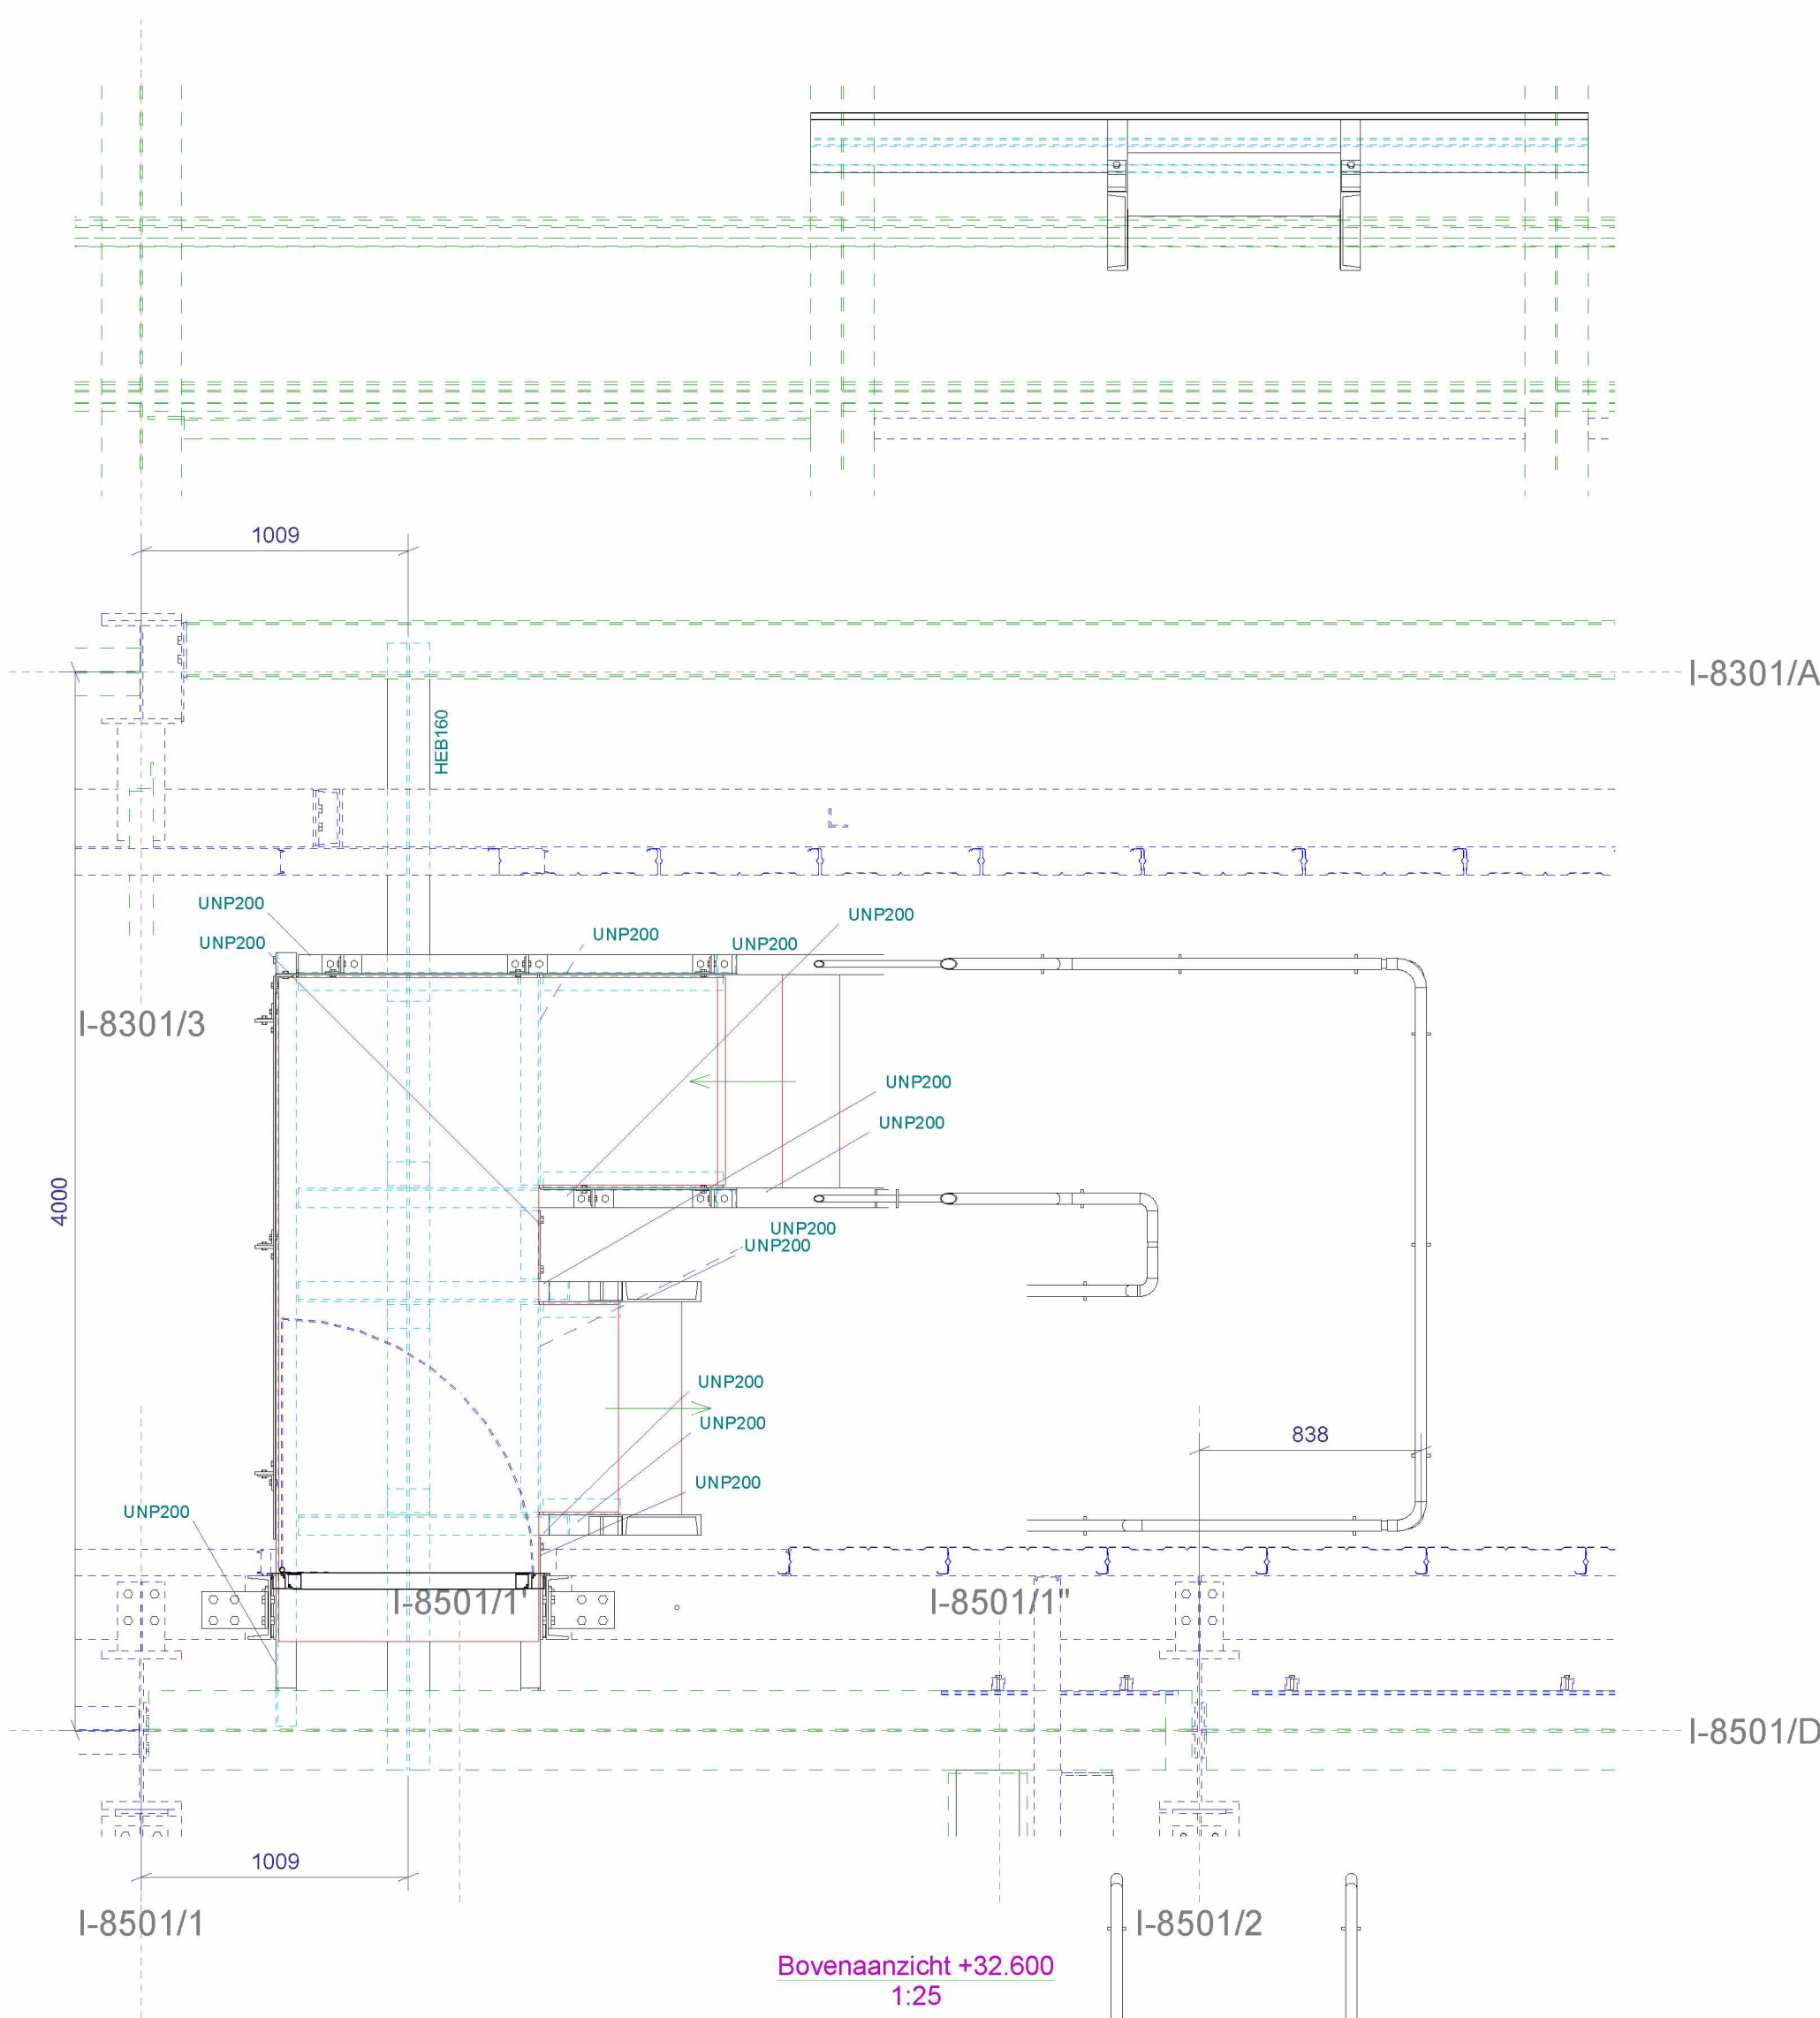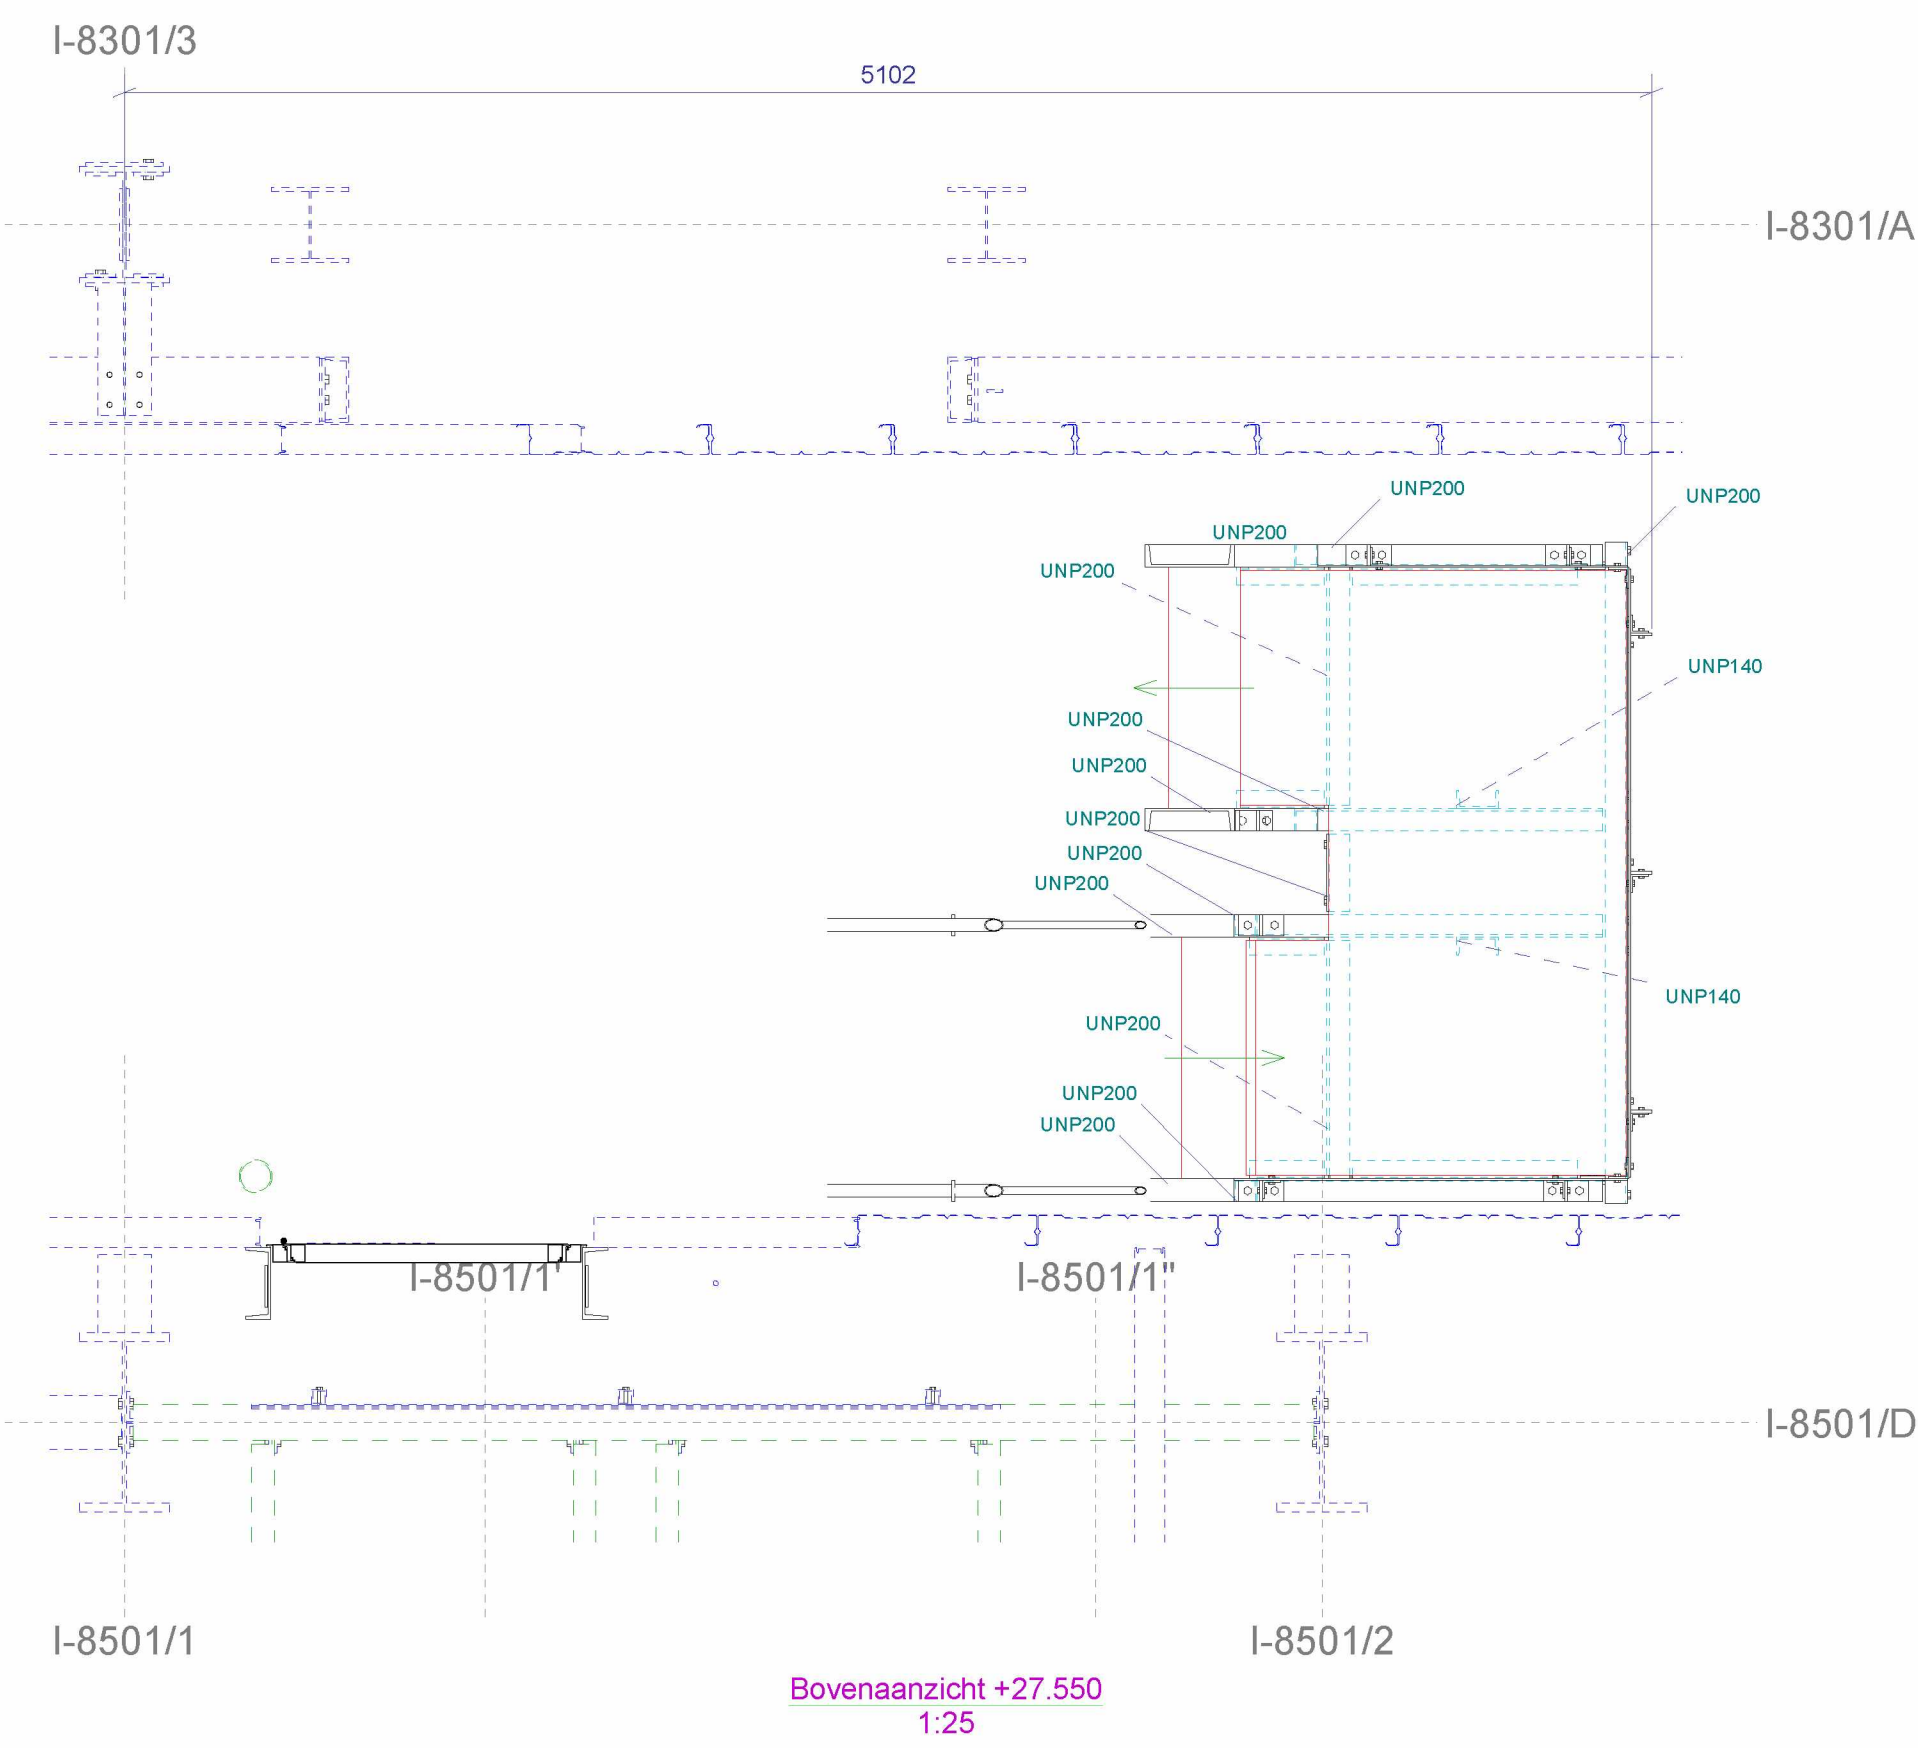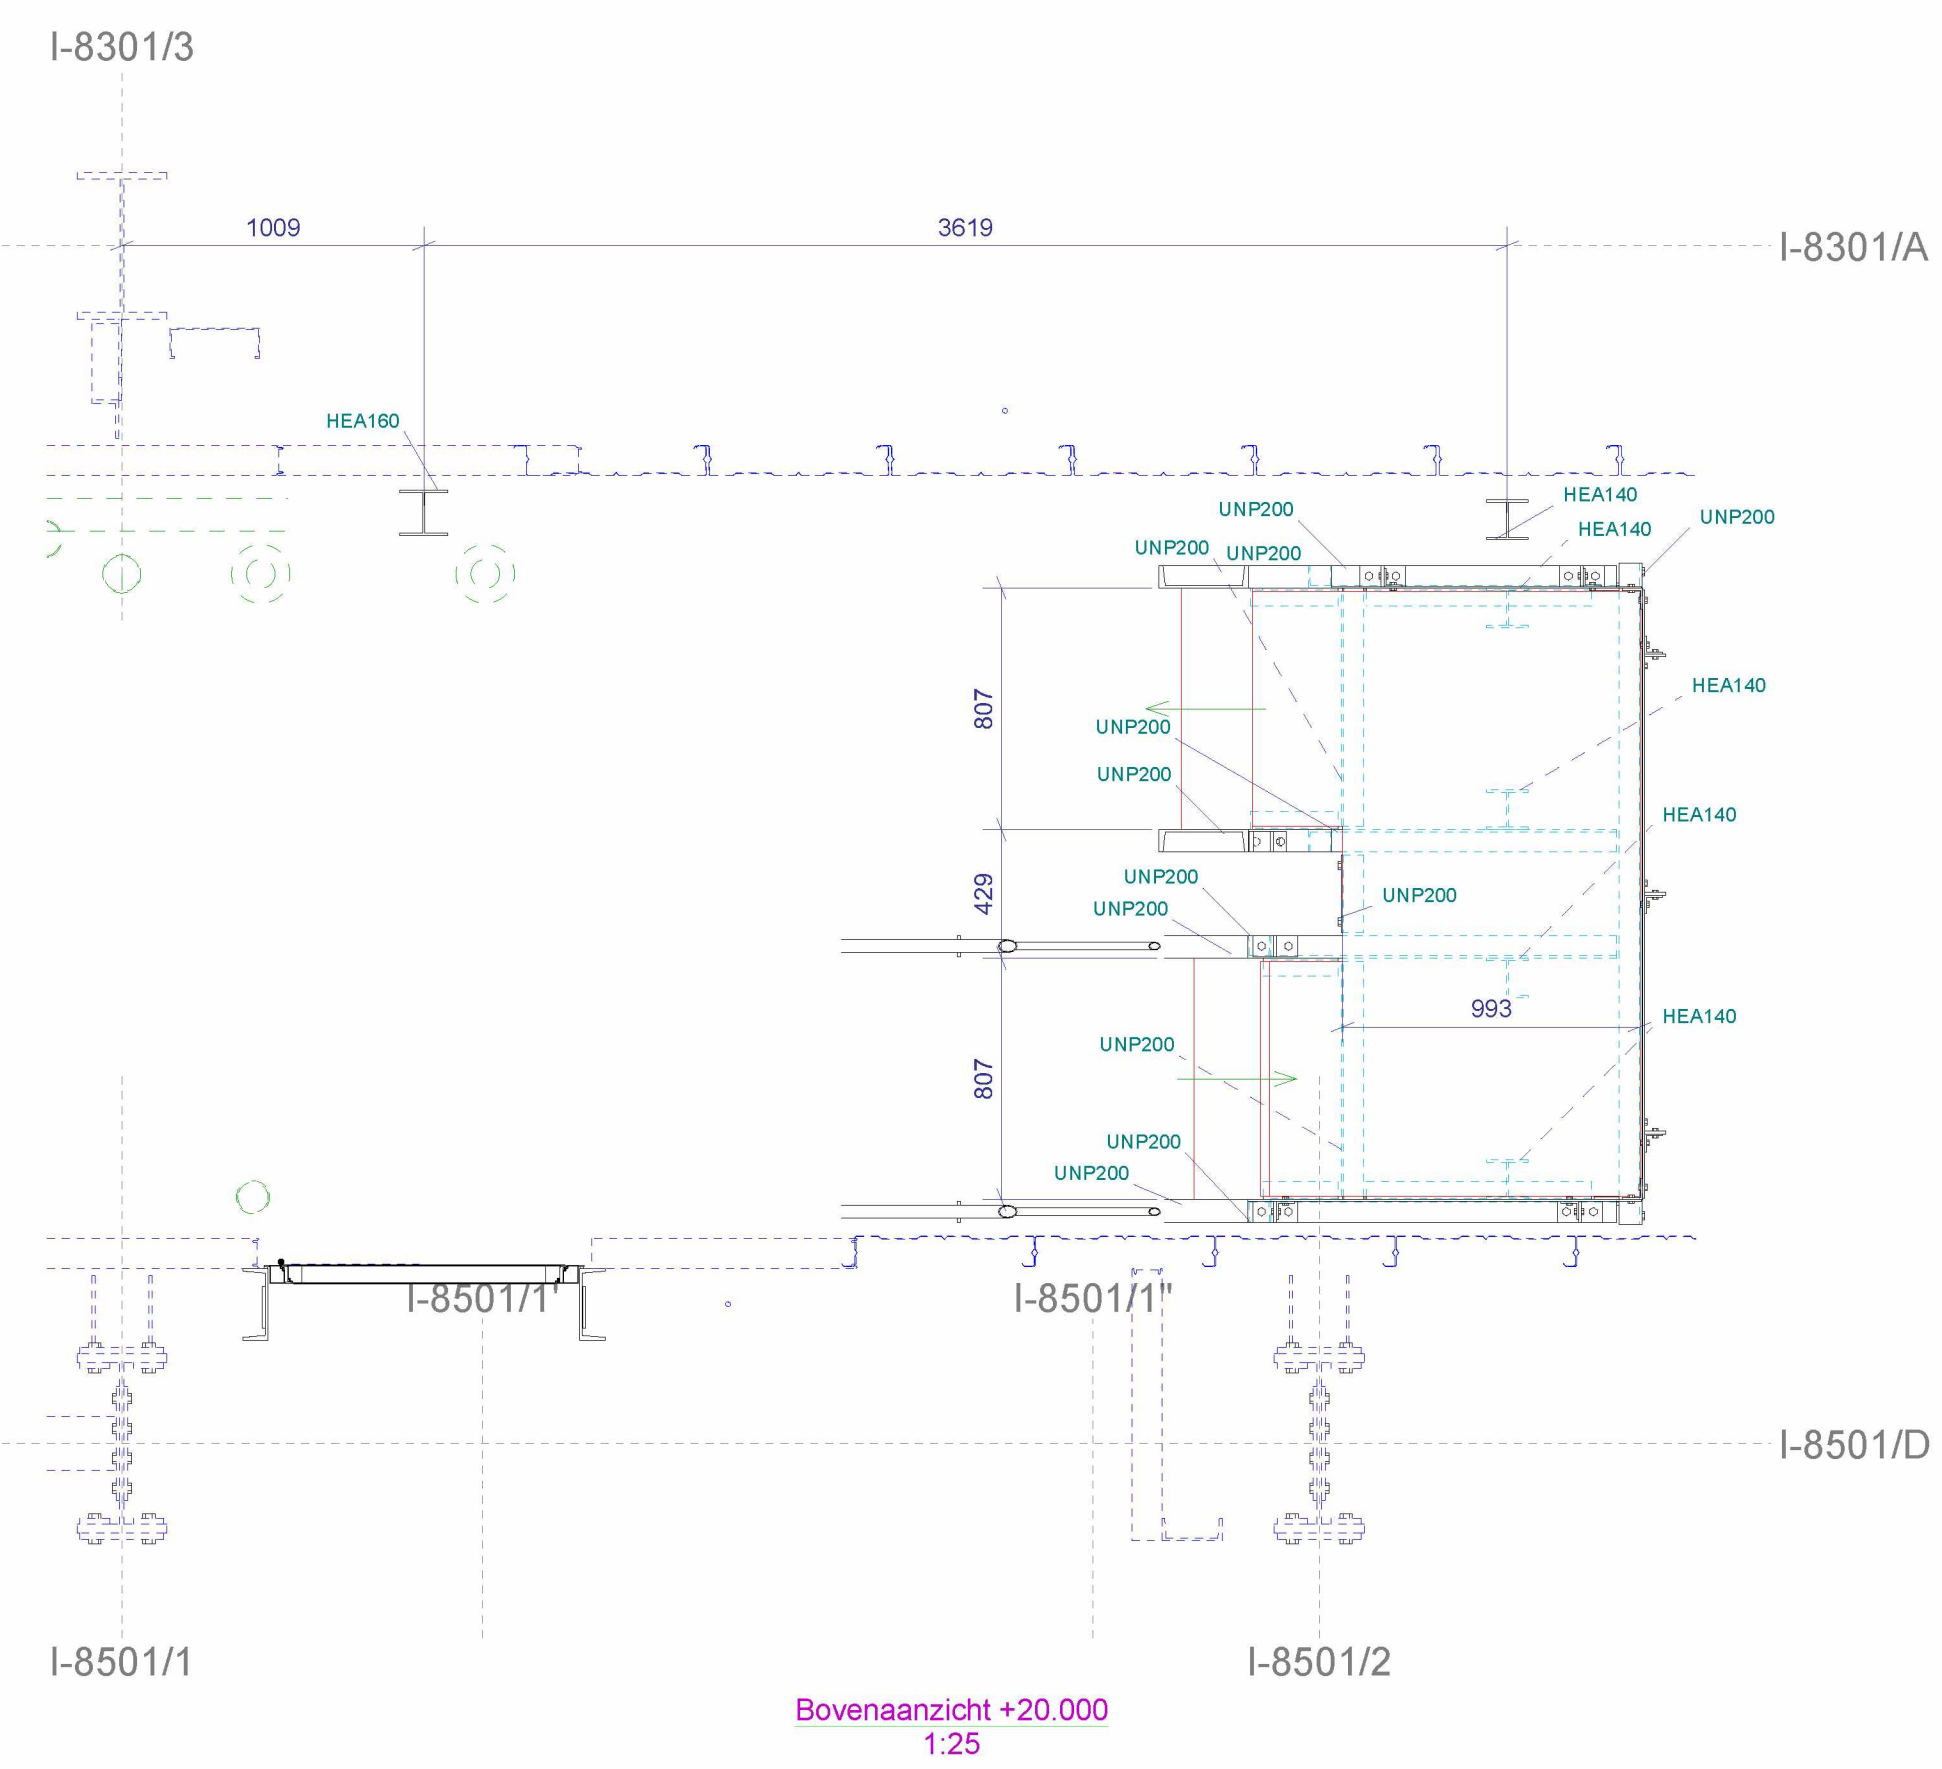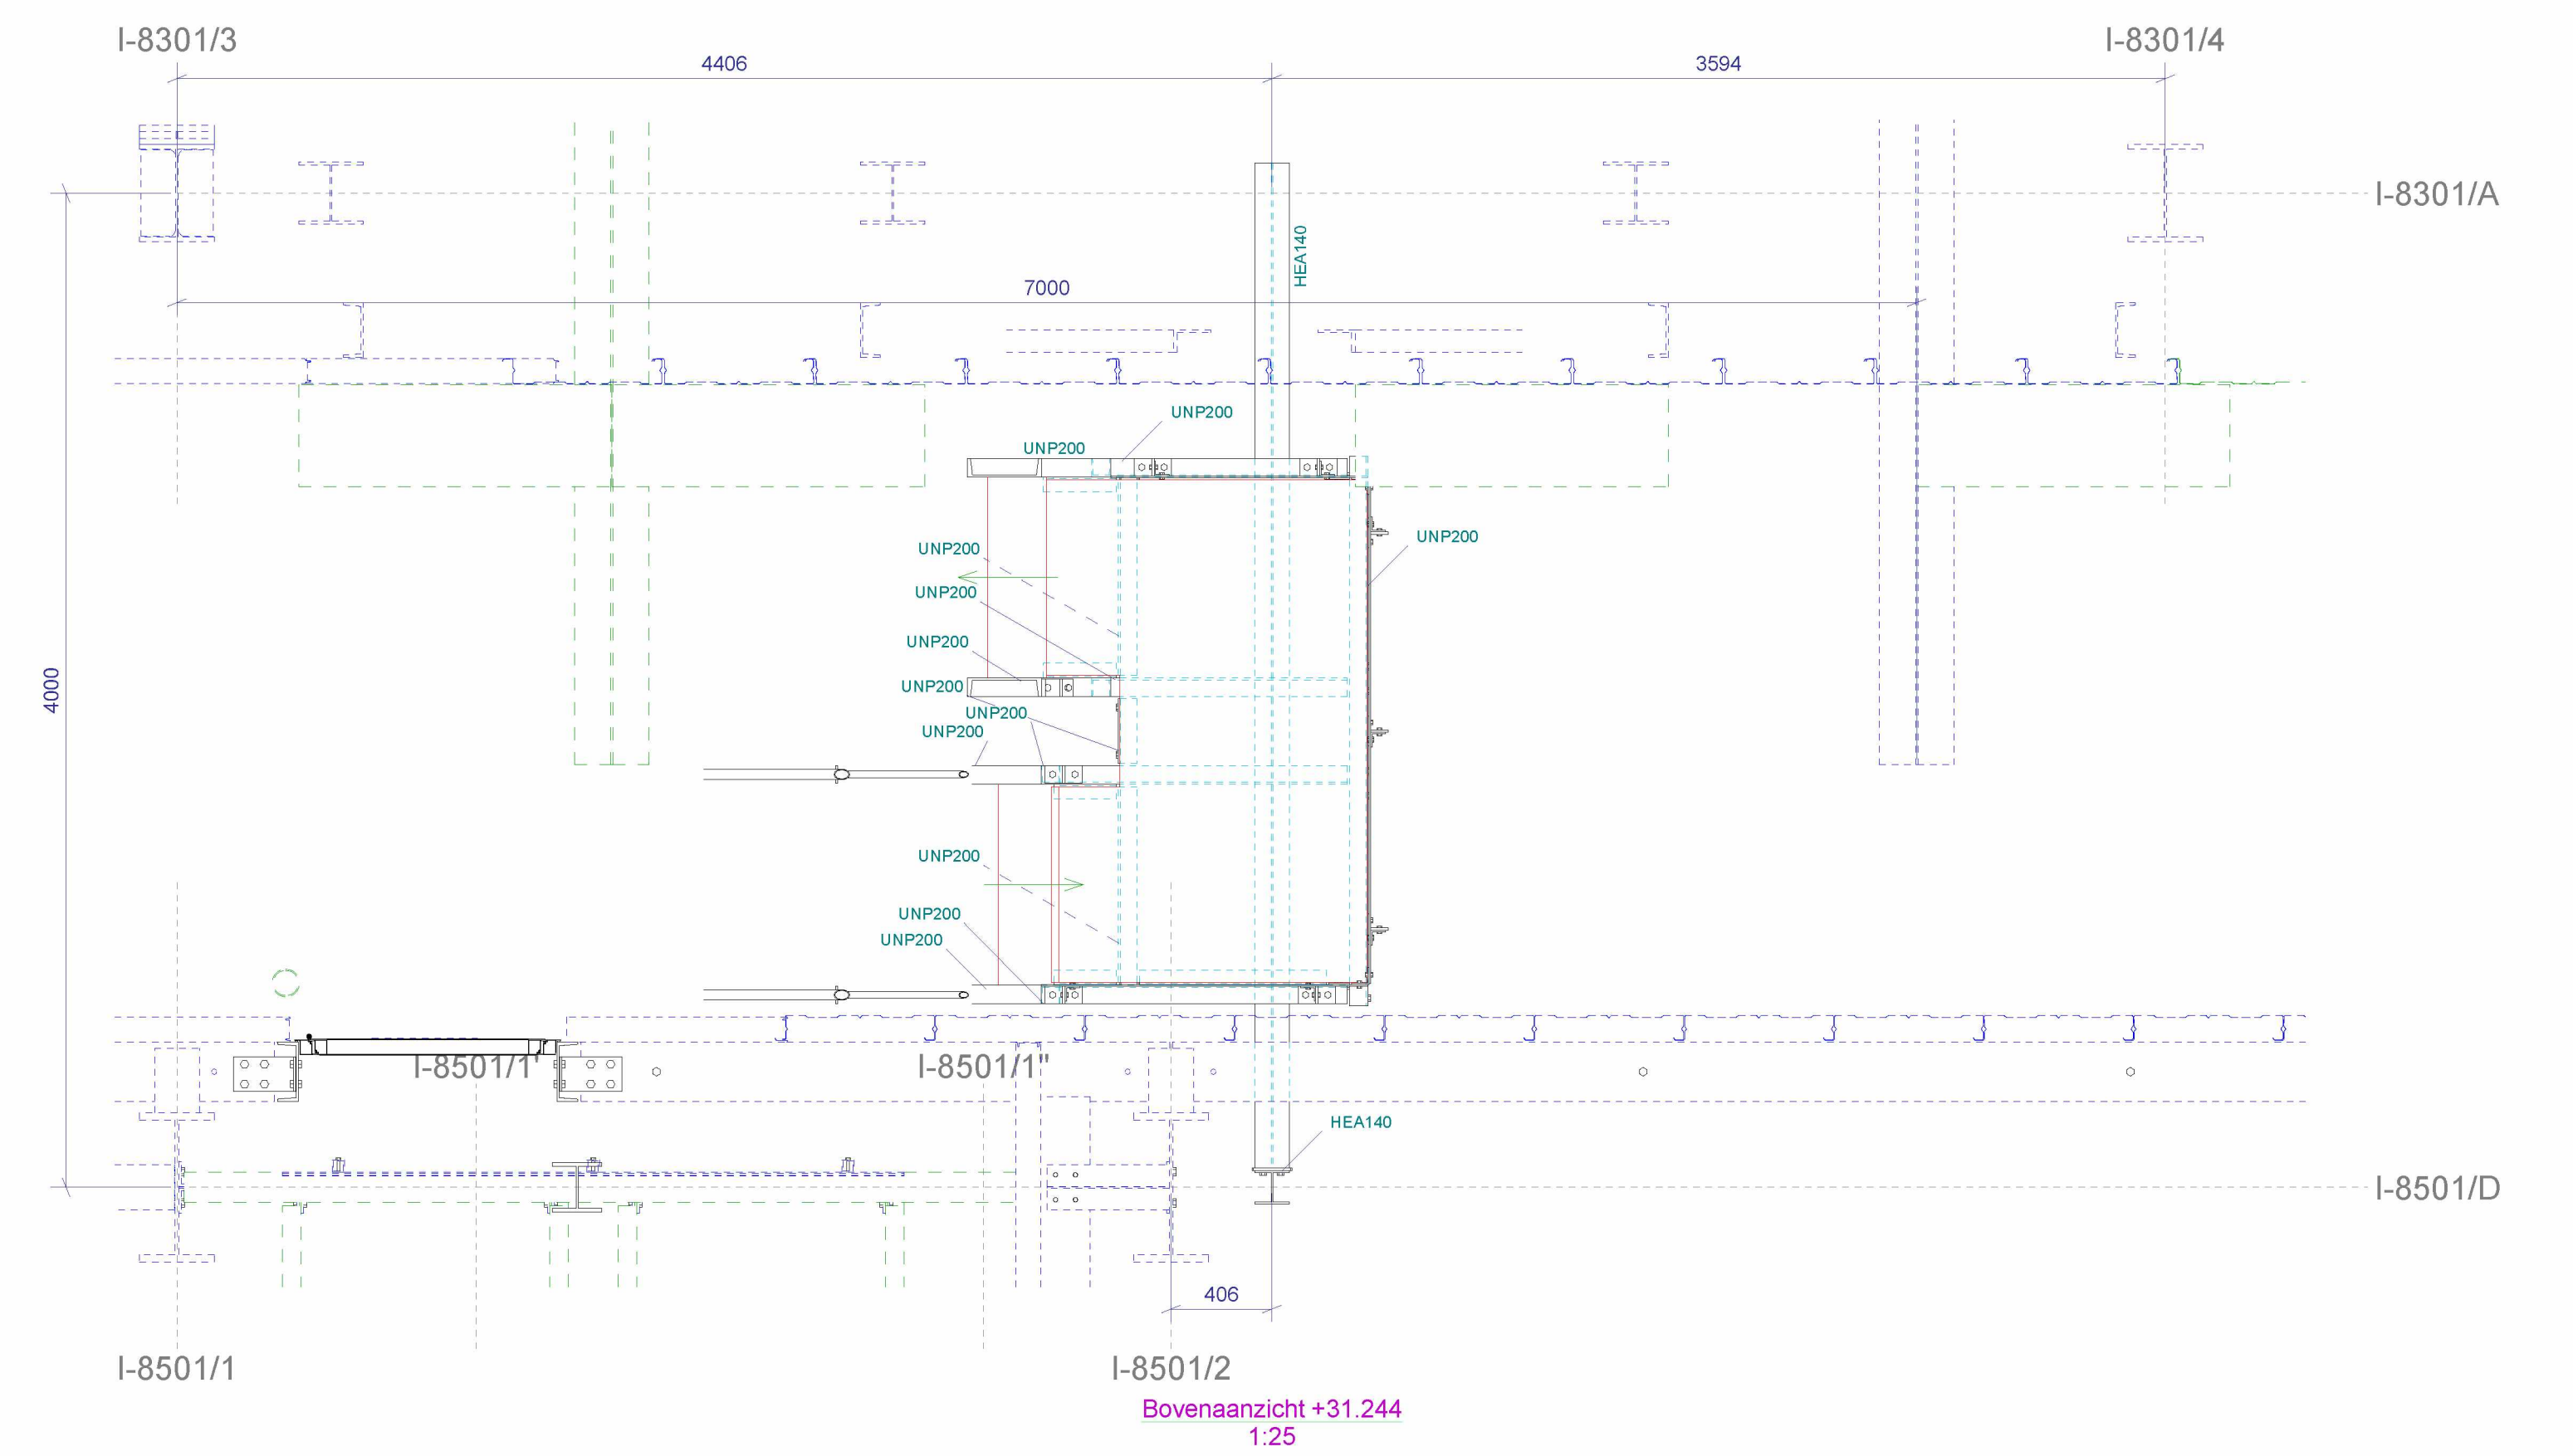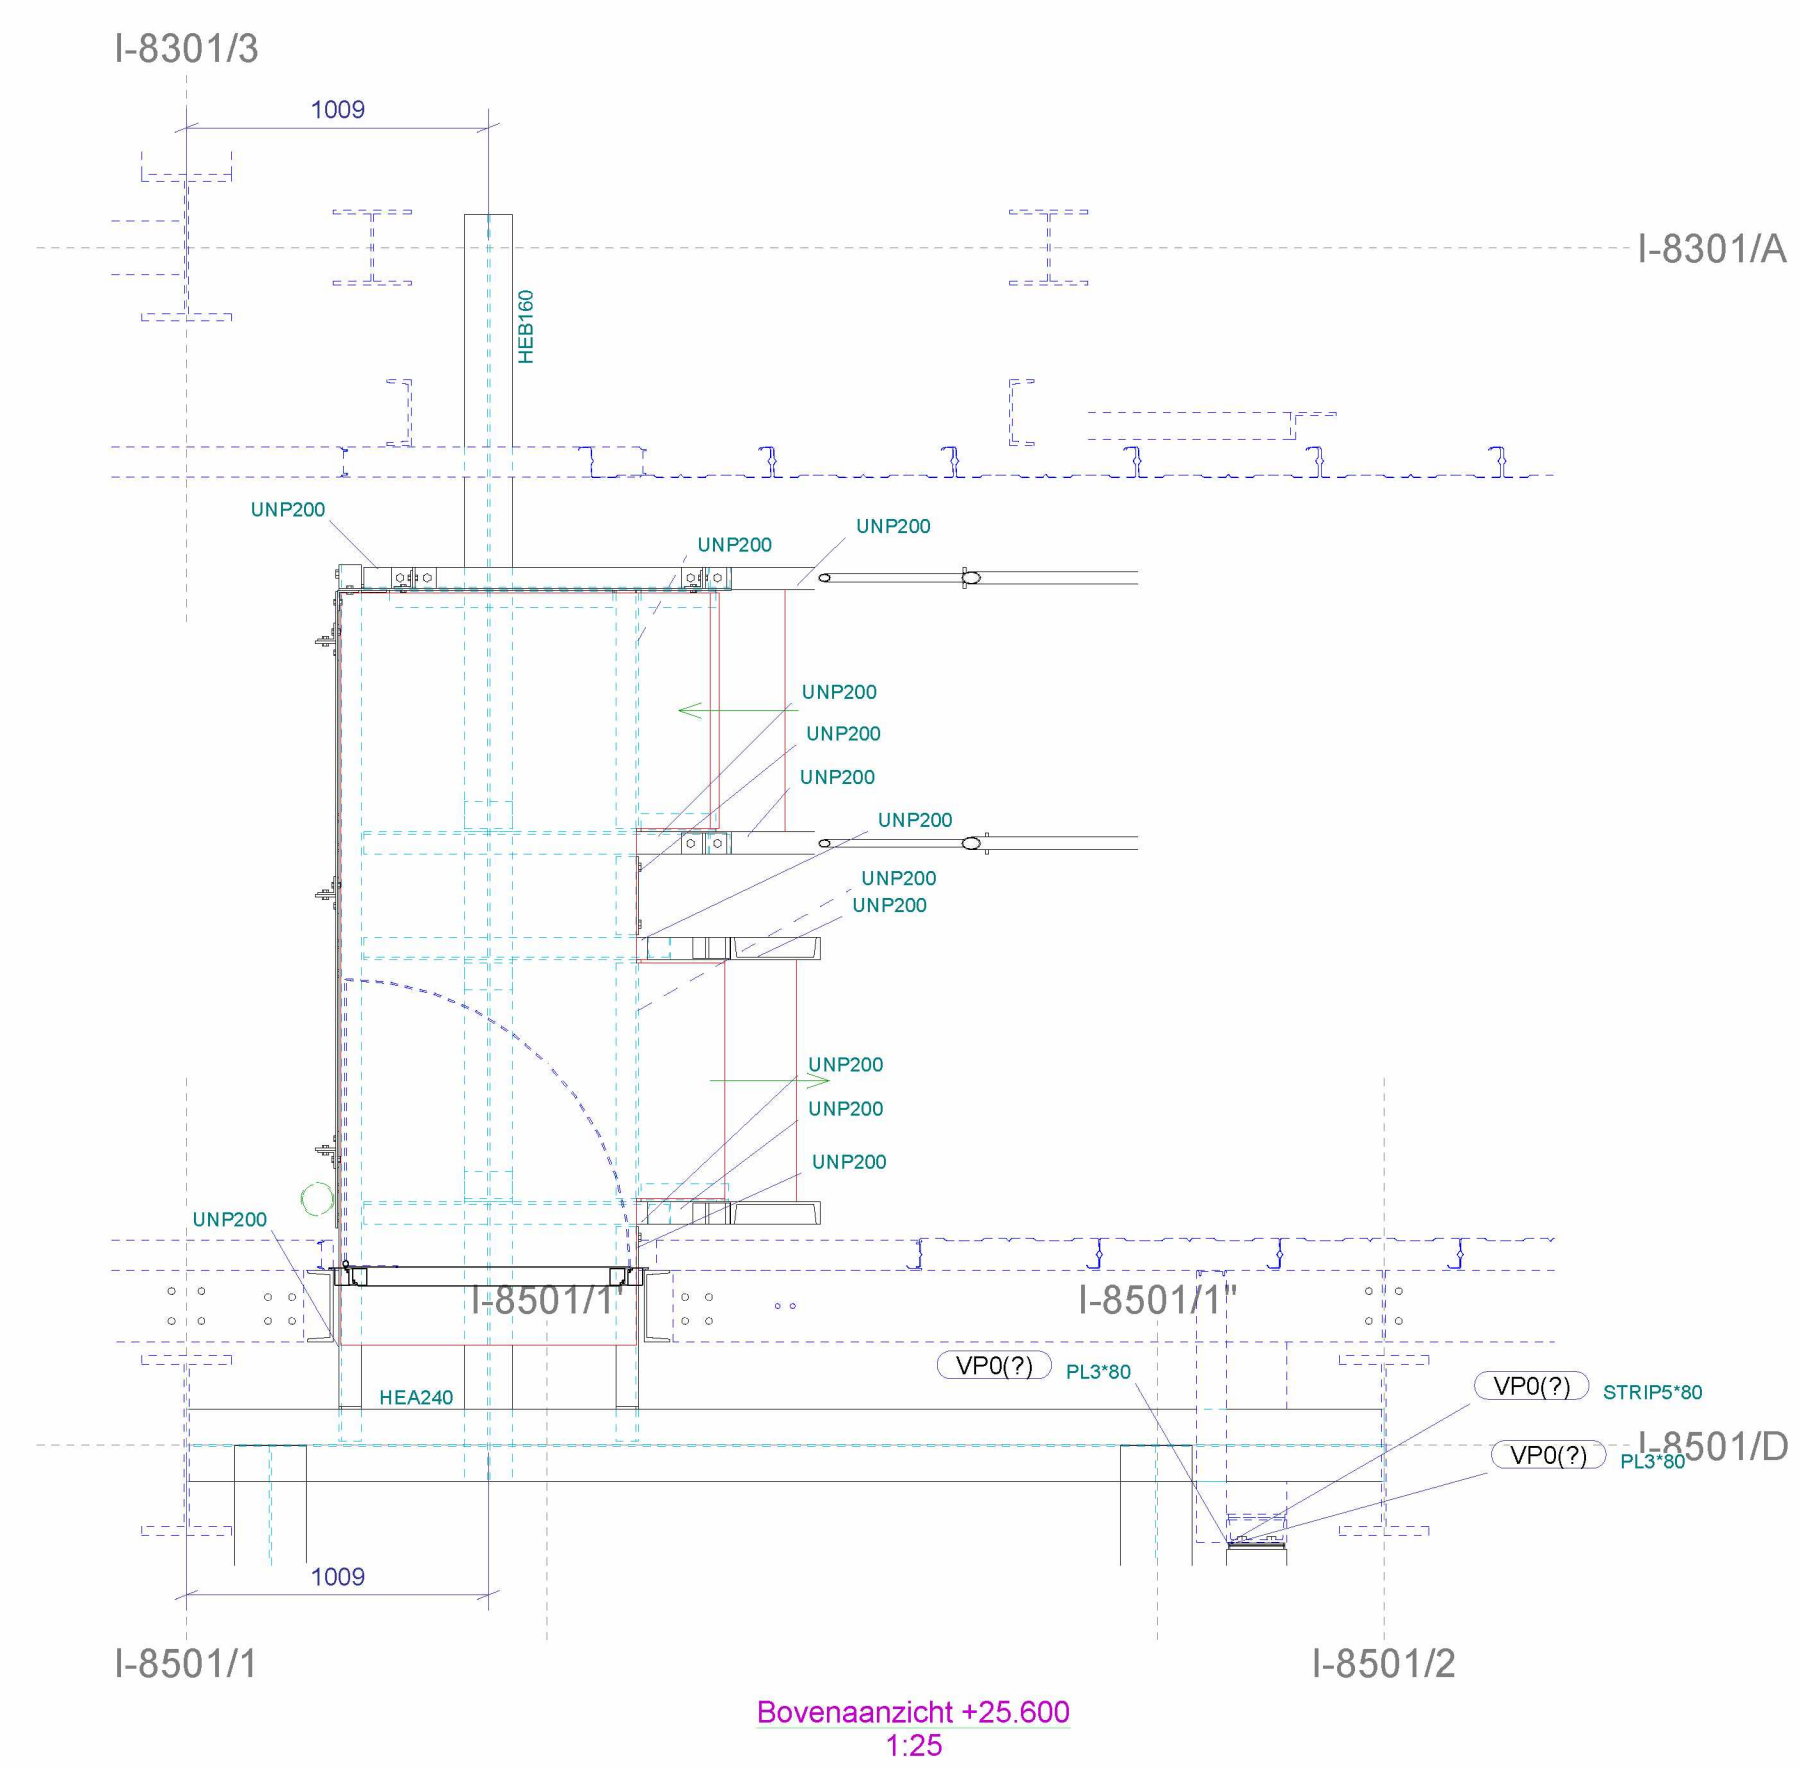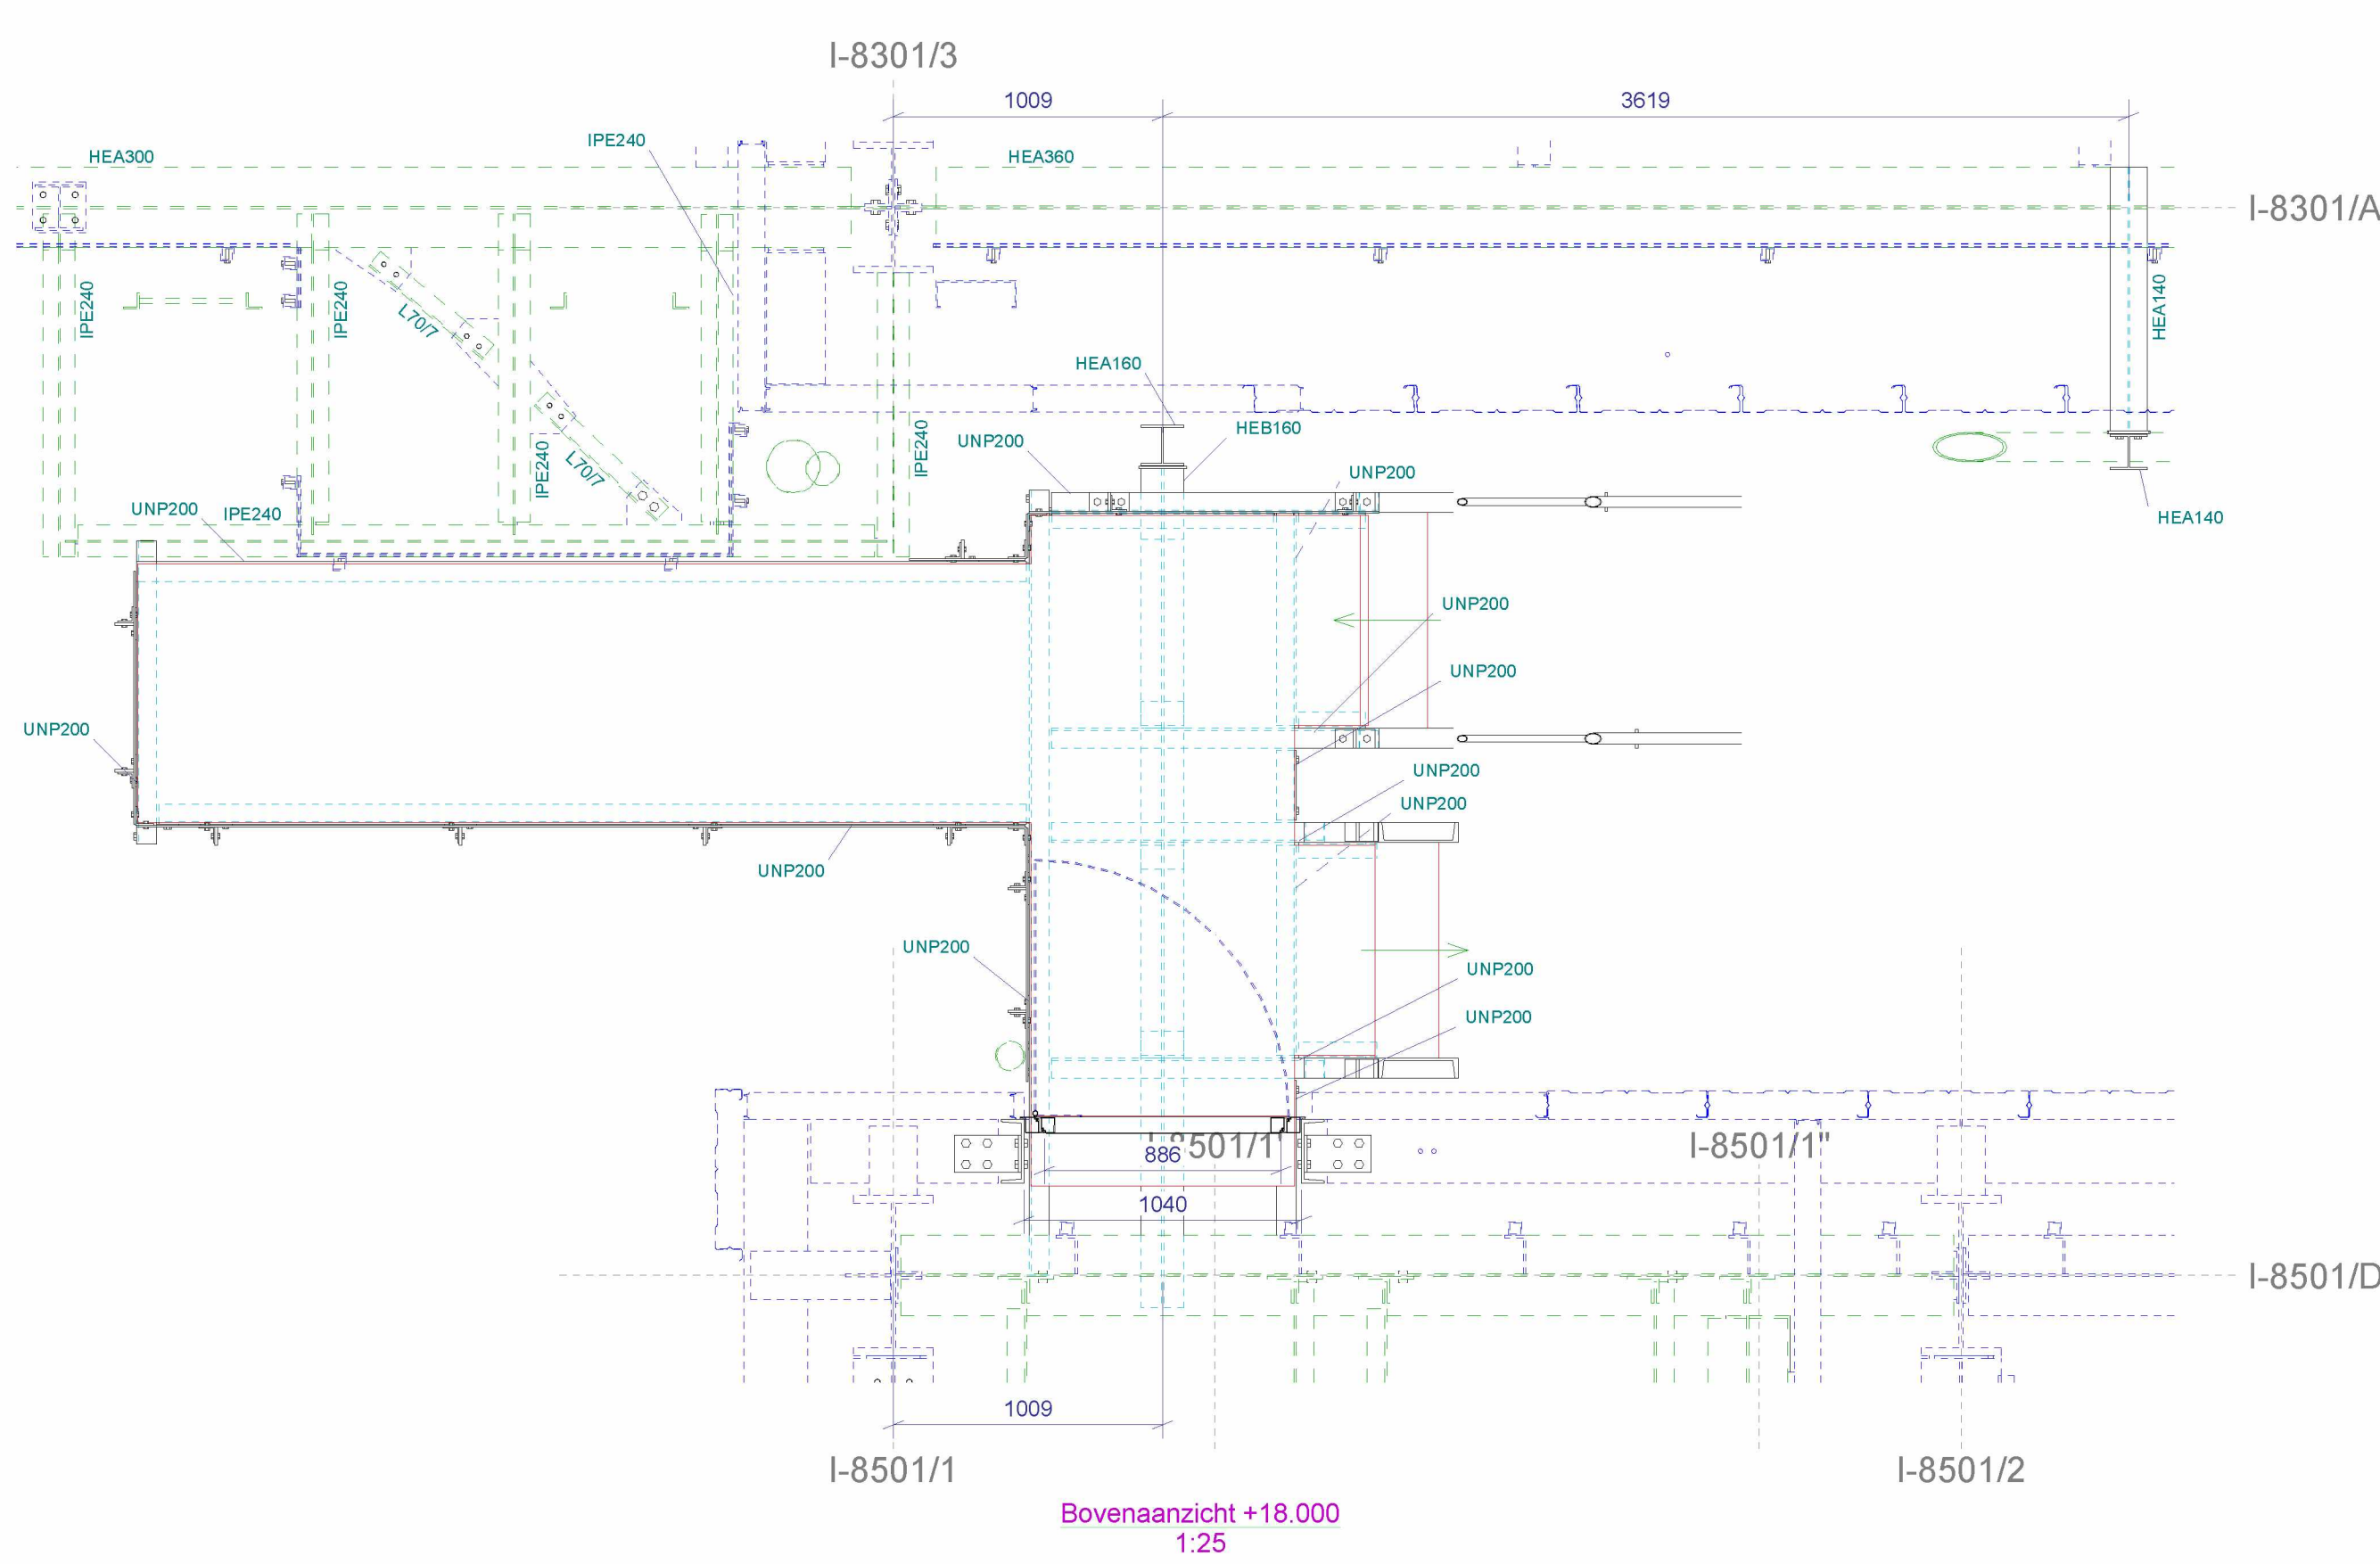

Fabricage en montage volgens EN 1090-2  
Uitvoeringsklasse: EXC2 (tenzij anders vermeld)  
Functionele tolerantie klasse: 1 (tenzij anders vermeld)  
Vorbewerking: P2 (tenzij anders vermeld)

**ferris** \*0001295790\*  
» structural steel  
staalbouw - montage - onderhoud


Yara  
Lift Ureum 8  
Elevaties +18.000 t/m +34.200

MAT.BEH.: Schilderen vigs Spec.	GETEKEND DOOR: [Signature]	SCHAAL: 1:25
Revisie / Omschrijving: 0 / Voor aanvraag	Revisie datum: 21.06.2023	GECONTROLEERD DATUM: [Signature]
	GOEDGEKEURD: [Signature]	FASE: 01
	ORDER NO.: 124833	formaat: AO
	TEK. NO.: 124833-01-1006	









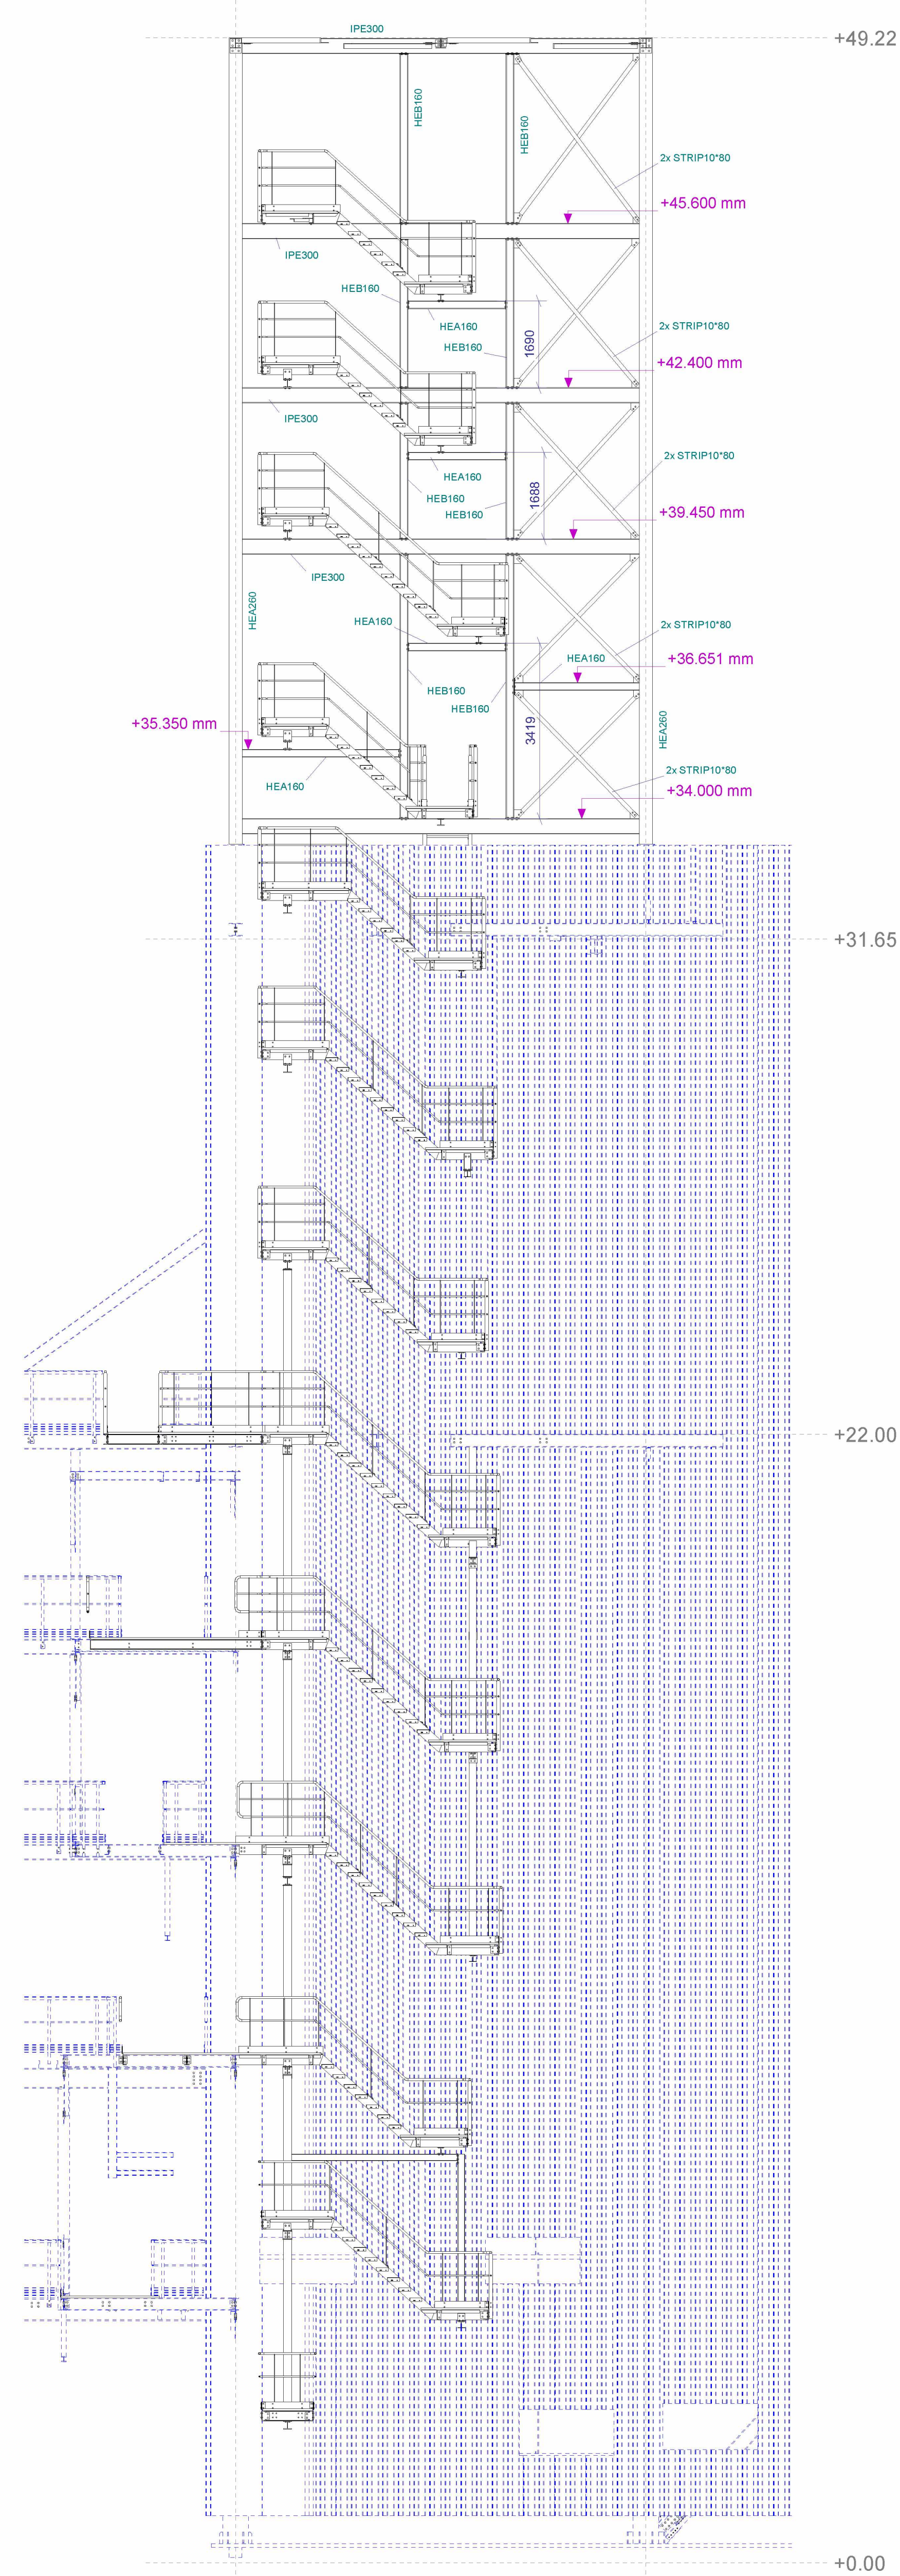


I-8301/3  
Aanzicht as I-8301/A  
1:75

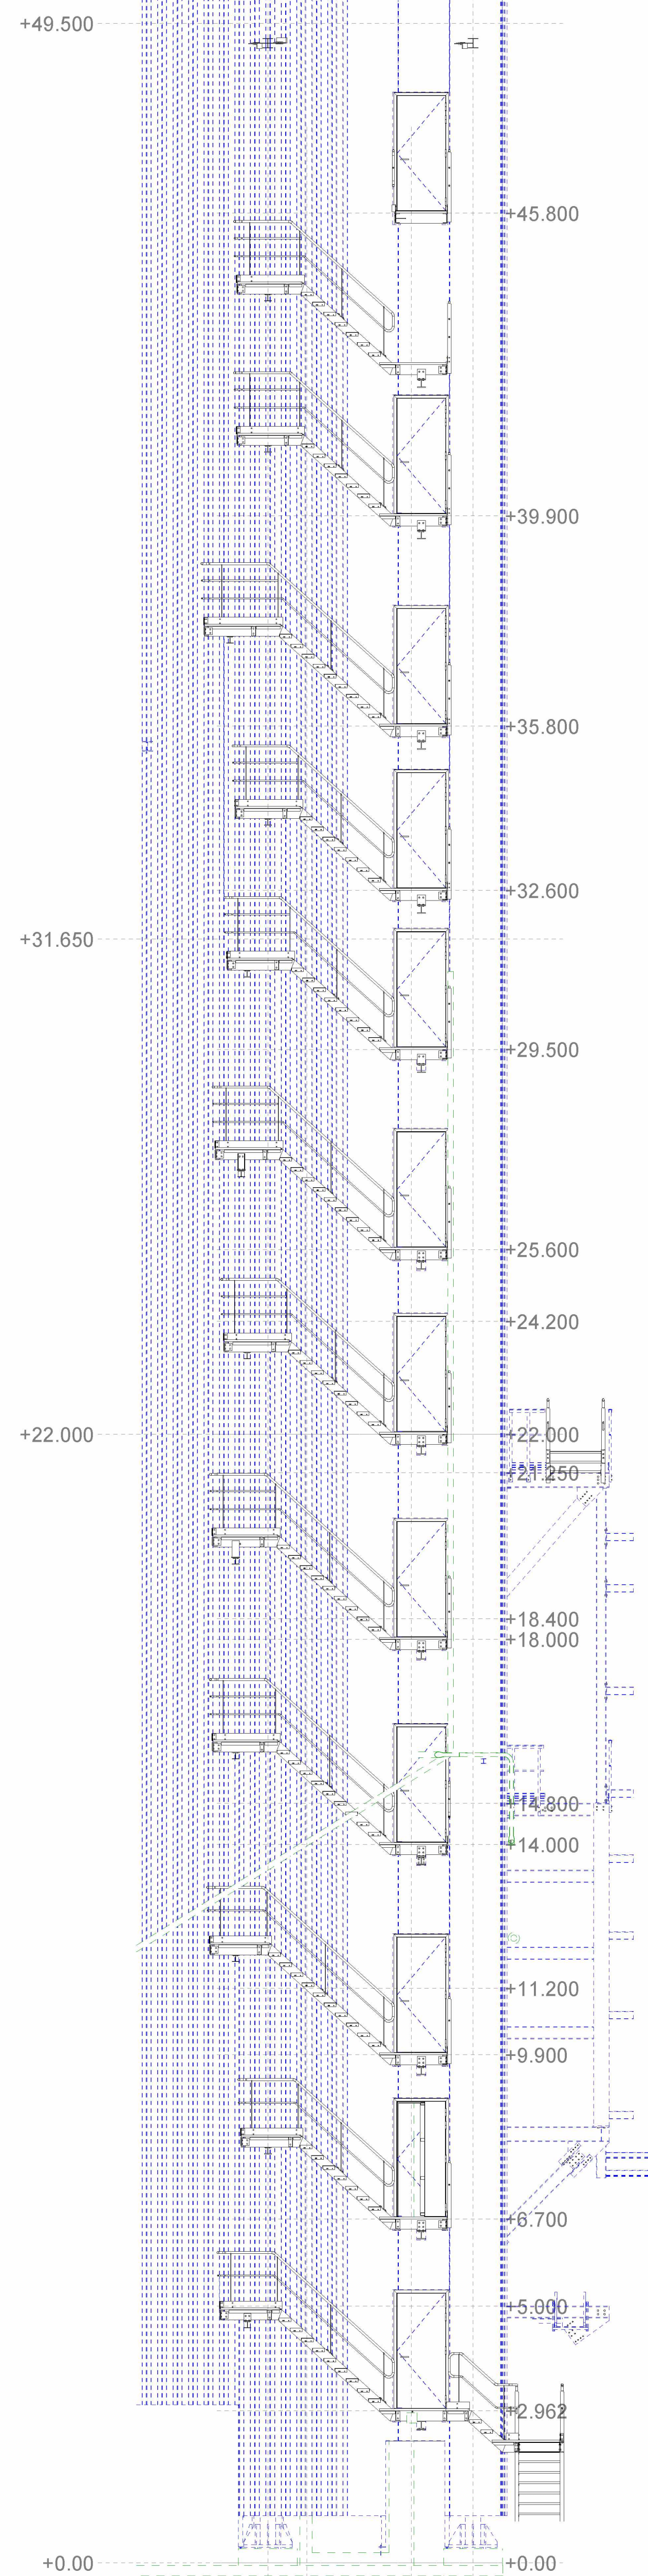

I-8501/B8501/1  
Aanzicht as I-8501/D  
1:75

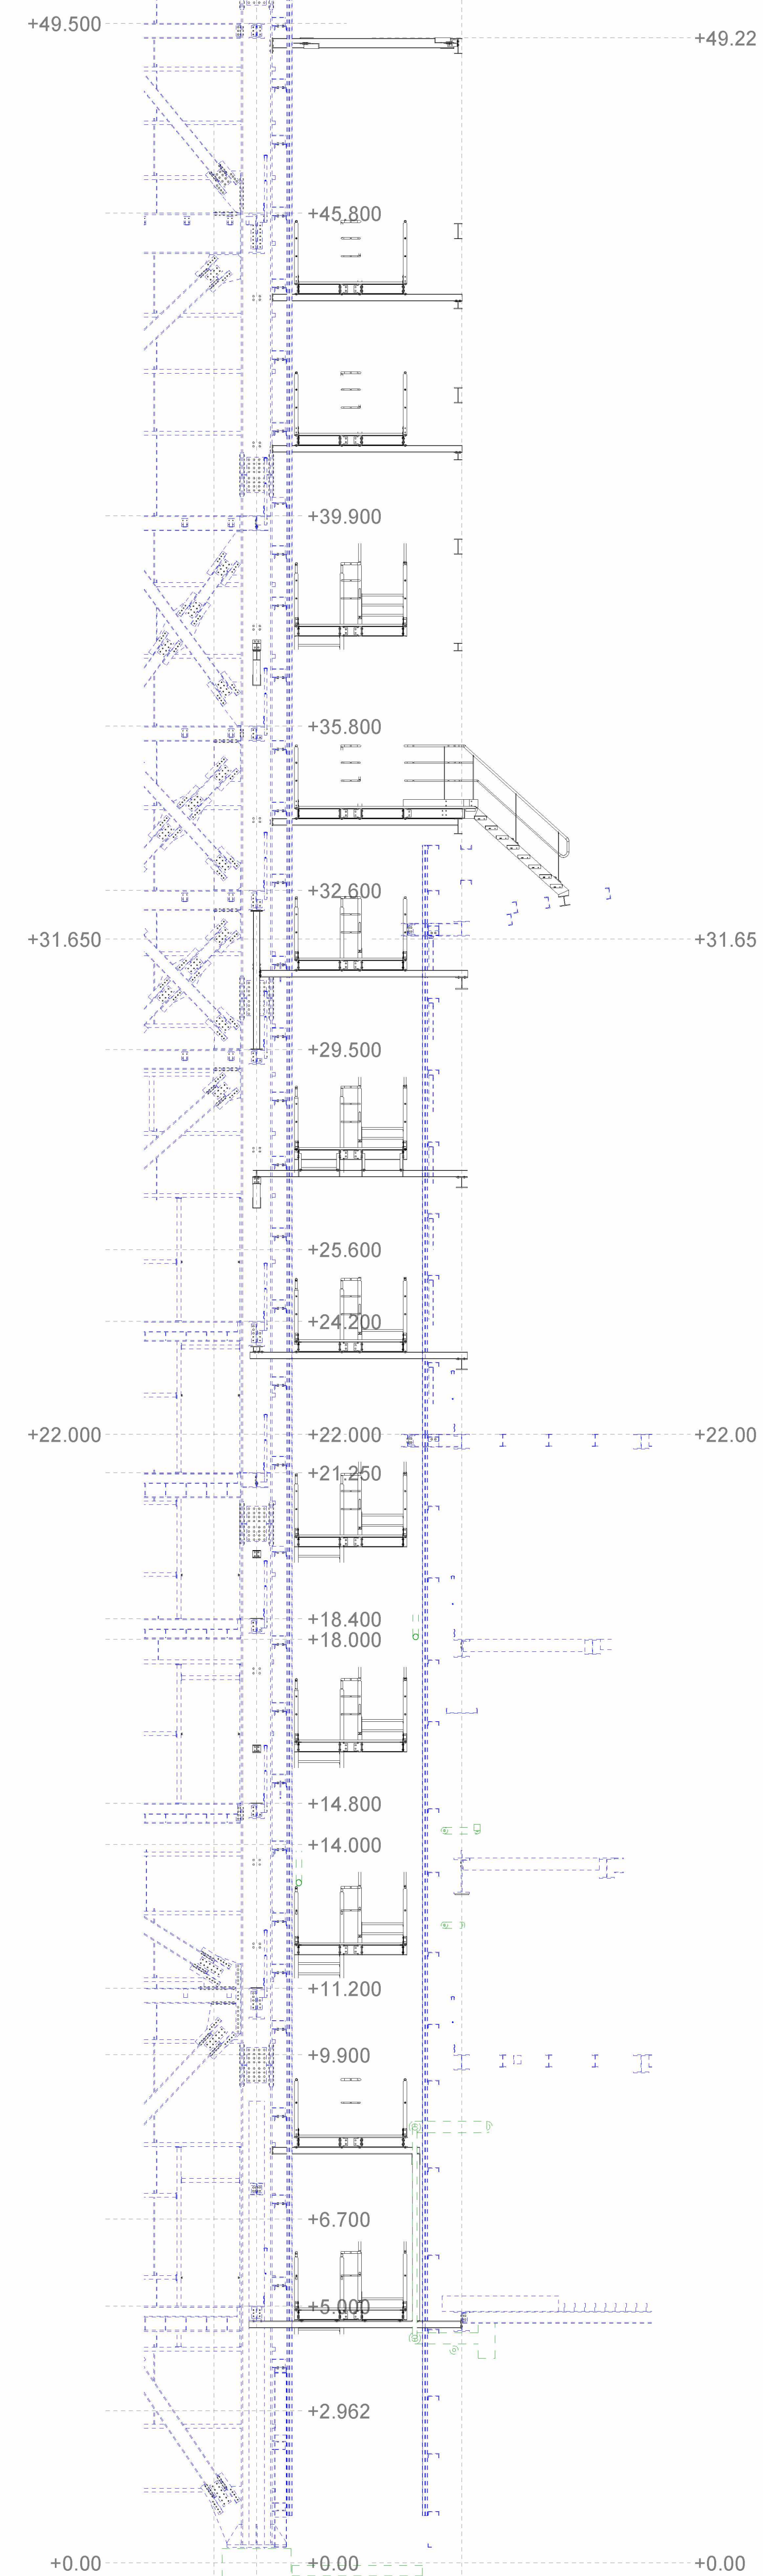

I-8501/B8301/D  
Aanzicht as I-8501/2  
1:75

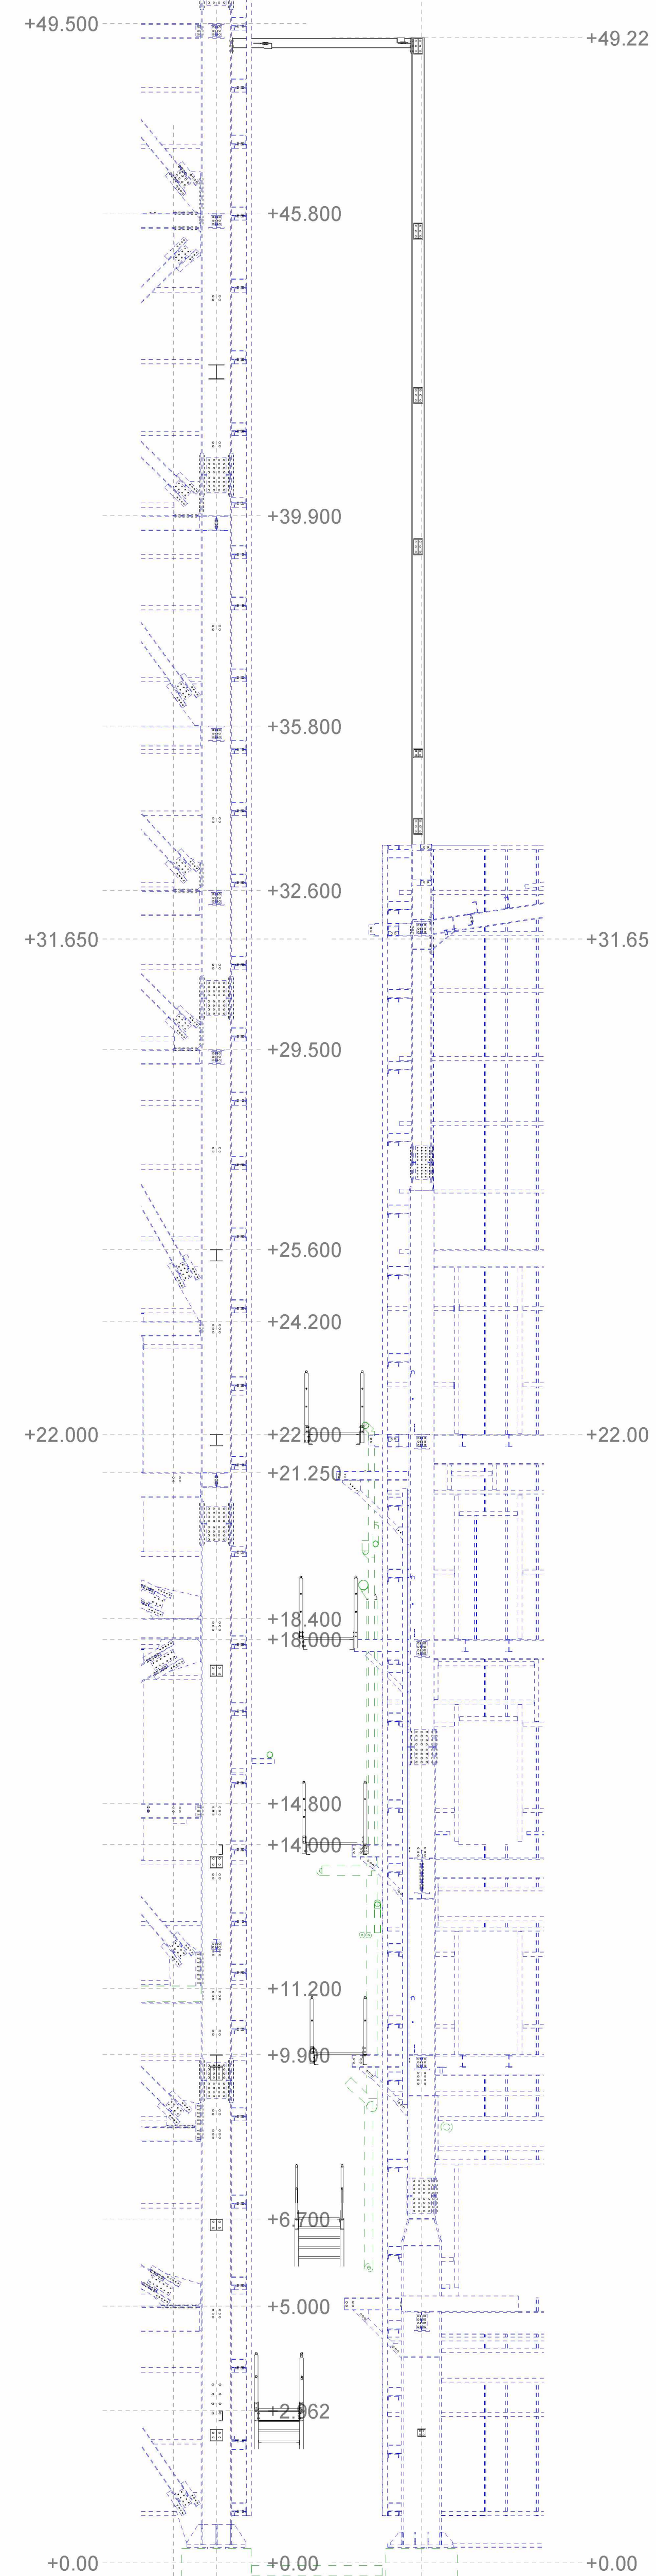

I-8501/B8301/A  
Aanzicht as I-8501/1  
1:75

Fabricage en montage volgens EN 1090-2  
Uitvoeringsklasse: EXC2 (tenzij anders vermeld)  
Functionele tolerantie klasse: 1 (tenzij anders vermeld)  
Vorbewerksgraad: P2 (tenzij anders vermeld)





**ferris** \*0001295790\*  
» structural steel  
staalbouw - montage - onderhoud  
tel. +31 (0) 475 300000  
fax +31 (0) 475 300001  
www.ferrissteel.com

Yara  
Lift Ureum 8  
Assen I-8301/A, I-8501/D, I-8501/1\*\*\*


Revisie	Omschrijving	Revisie datum	GOEDGEKEURD	SCHAAL	DATUM
0	Voor aanvraag	21.06.2023		1:75	

ORDER NO.  
**124833**  
TEK. NO.  
124833-01-1004  
formaat  
AO



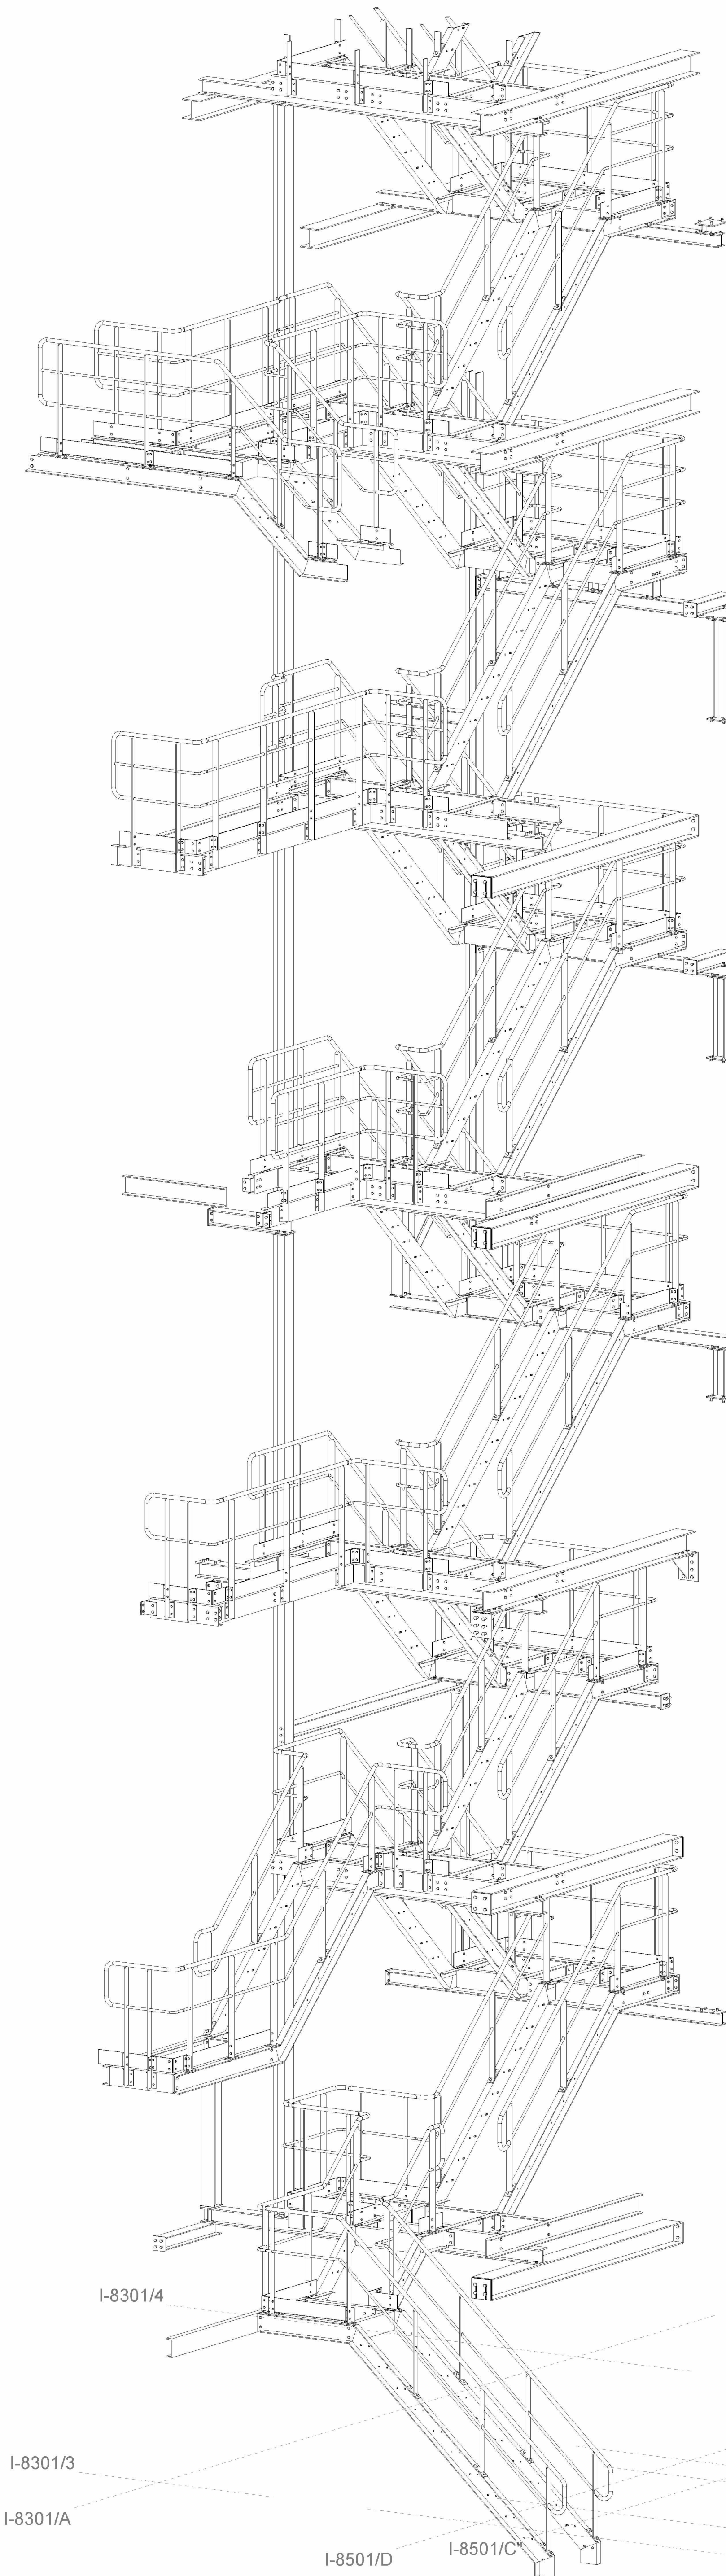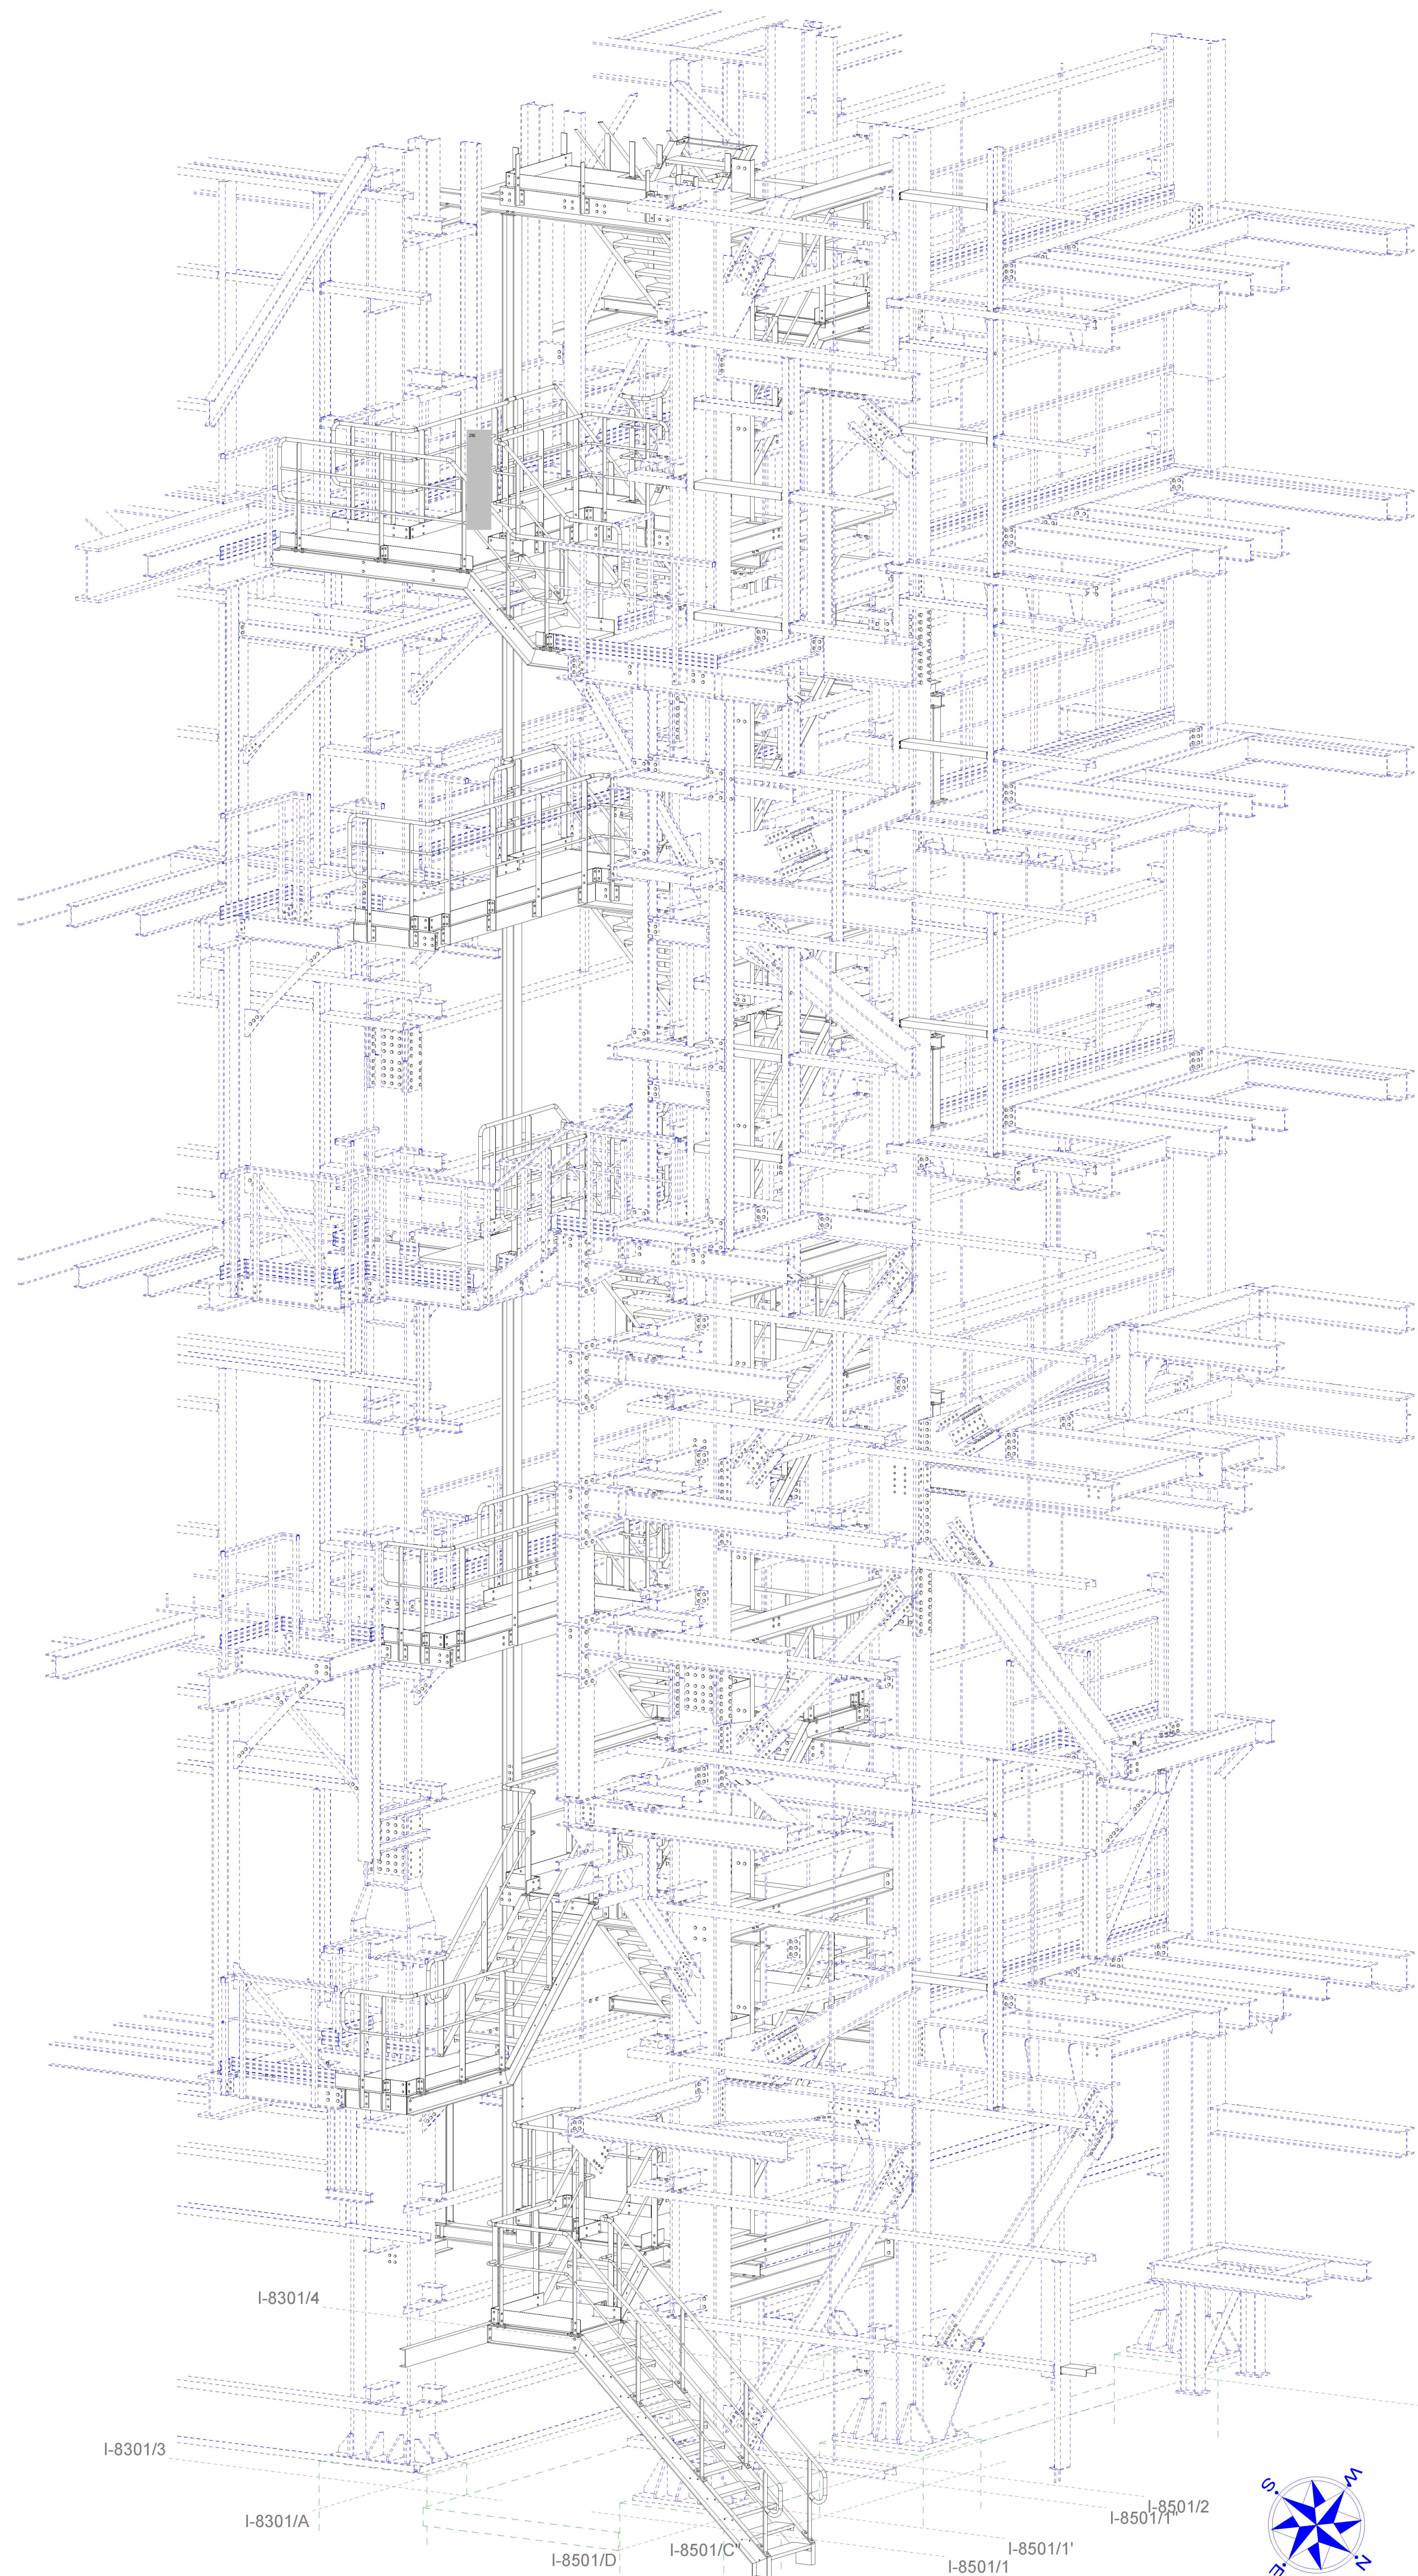

Fabricage en montage volgens EN 1090-2  
 Uitvoeringsklasse: EXC2 (tenzij anders vermeld)  
 Functionele tolerantie klasse: 1 (tenzij anders vermeld)  
 Voorbewerkinggraad: P2 (tenzij anders vermeld)

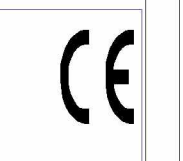


**ferris** \*0001295790\*  
 » structural steel  
 staalbouw - montage - onderhoud  
 tel. +31 (0) 41 23 40 00  
 fax +31 (0) 41 23 40 01  
 www.ferrissteel.com

**Yara**  
**Lift Ureum 8**  
**3D +0.00 t/m +23.800**

MAT.BEH.: Schilderen vigs Spec.	GETEKEND DOOR: [initials]	SCHAAL: 1:35
Revisie Omschrijving: 0 Voor aanvraag	Revisie datum: 21.06.2023	GECONTROLEERD DATUM: [initials]
	GOEDGEKEURD: [initials]	FASE: 01


OPDR.NO.:  
**124833**  
 TEK.NO.:  
 124833-01-1002  
 formaat: AO

I-8301/4  
 I-8301/3  
 I-8301/A  
 I-8501/D  
 I-8501/C  
 I-8501/1'  
 I-8501/1  
 I-8501/2  
 I-8501/3

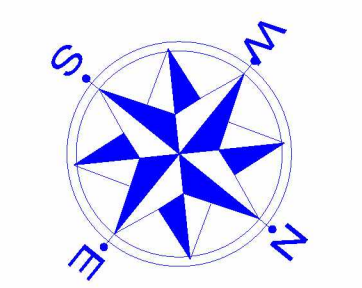


3D  
 1:35

I-8301/4  
 I-8301/3  
 I-8301/A  
 I-8501/D  
 I-8501/C  
 I-8501/1'  
 I-8501/1  
 I-8501/2  
 I-8501/3

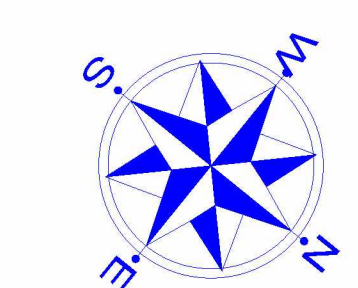


3D  
 1:35



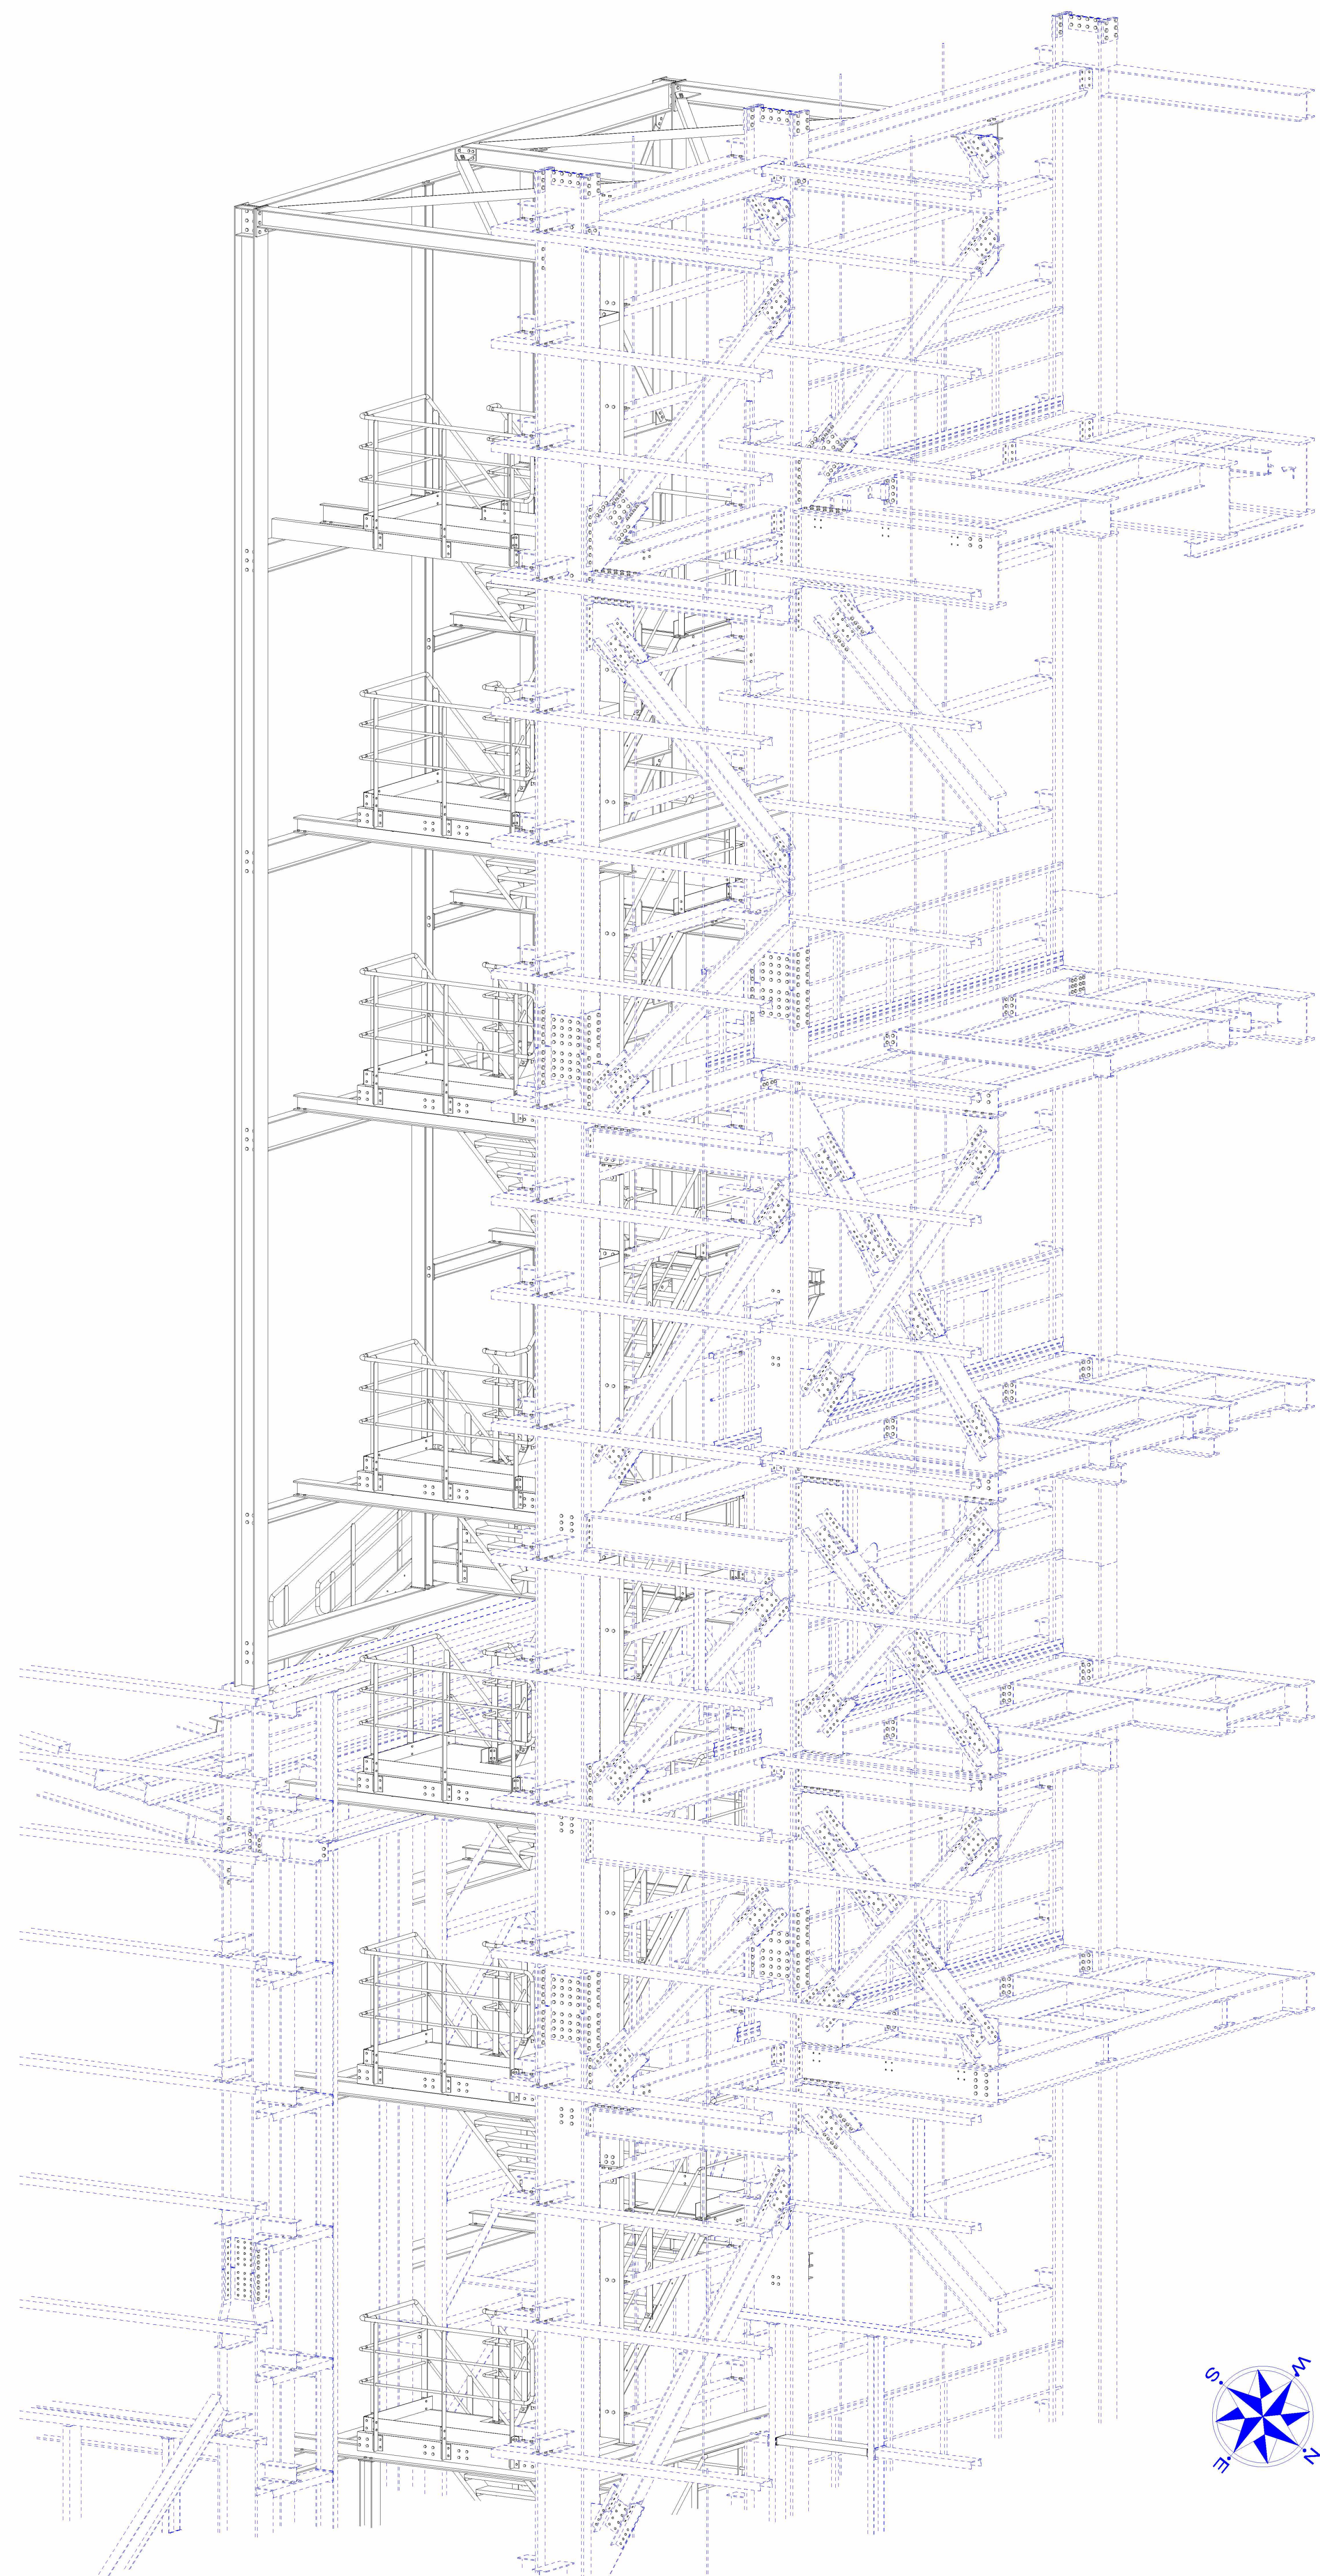

3D  
1:35

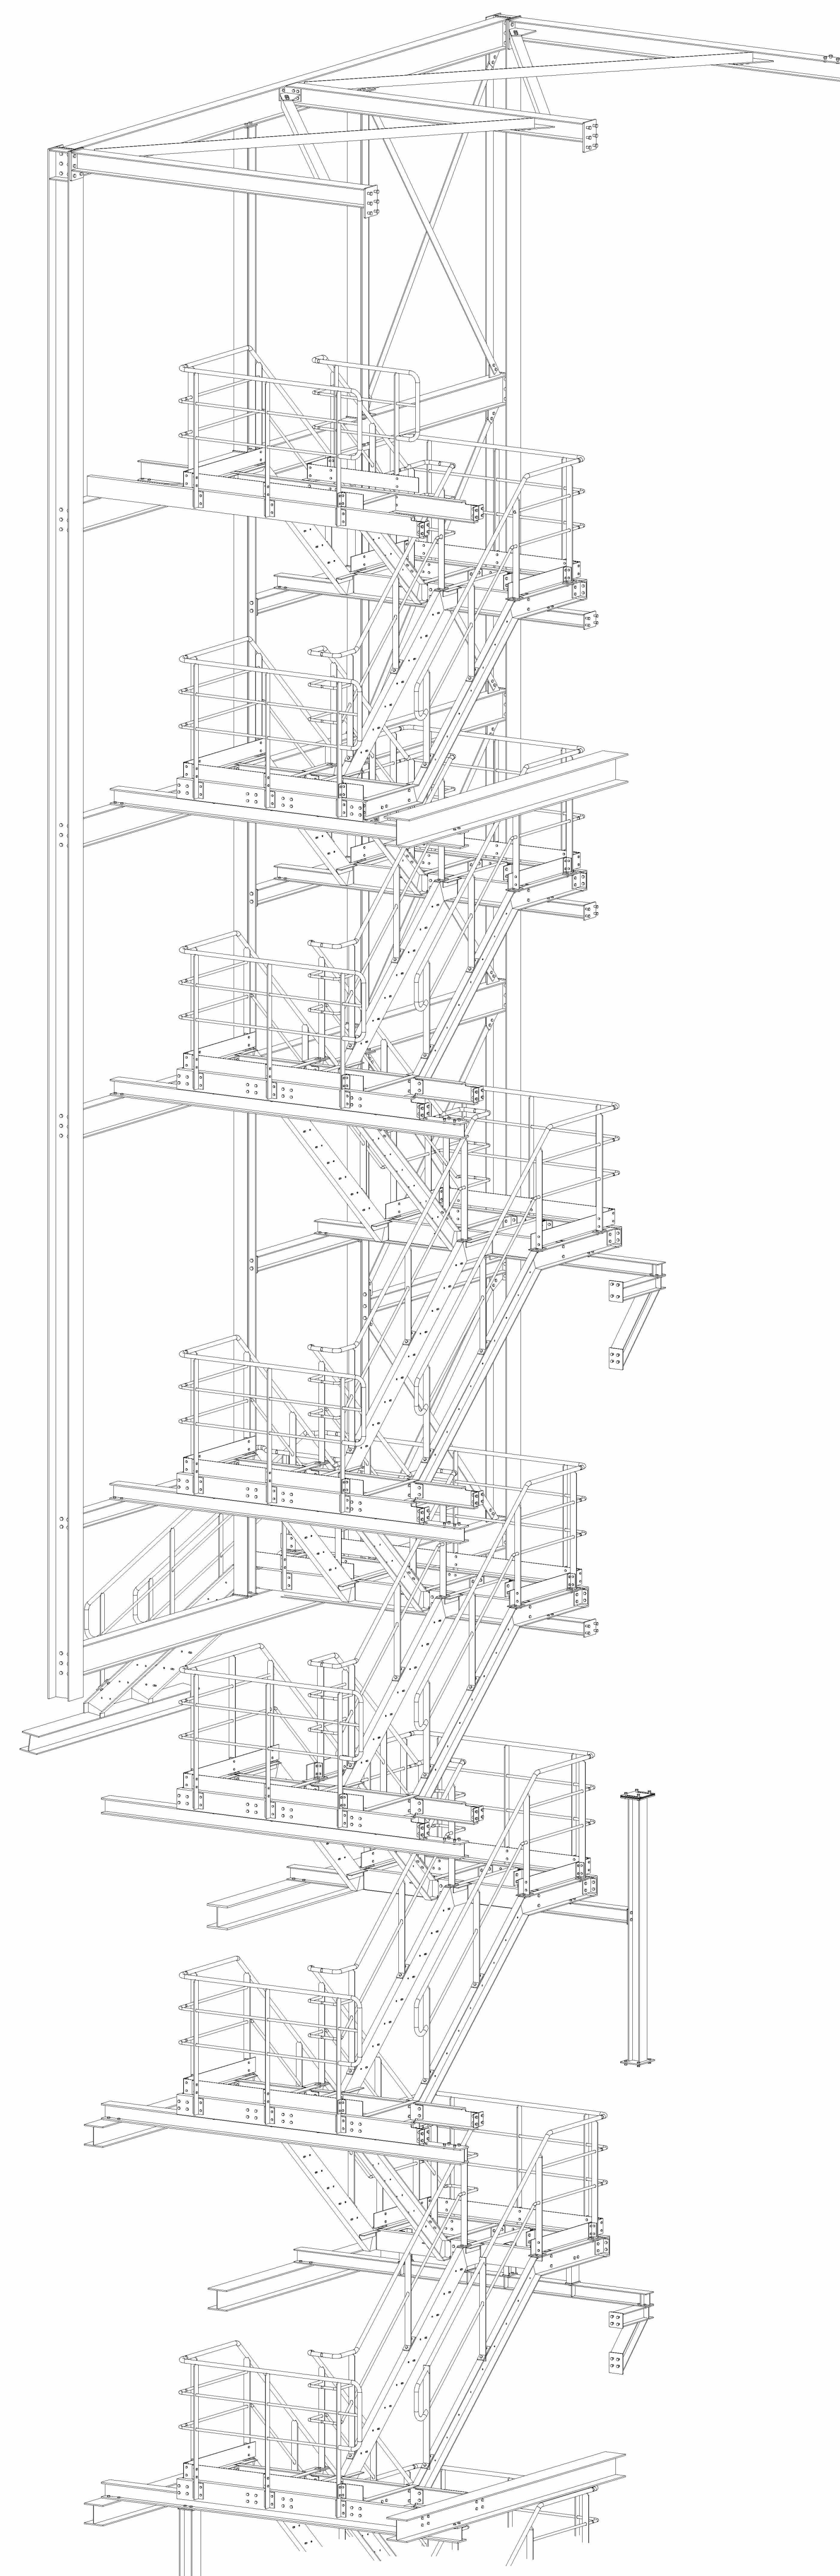

3D  
1:35



Fabricage en montage volgens EN 1090-2  
 Uitvoeringsklasse: EXC2 (tenzij anders vermeld)  
 Functionele tolerantie klasse: 1 (tenzij anders vermeld)  
 Voorbeweringsgraad: P2 (tenzij anders vermeld)



**ferris** \*0001295790\*  
 » structural steel  
 staalbouw - montage - onderhoud  
 tel. +31 (0) 475 33 33 33  
 fax +31 (0) 475 33 33 33  
 www.ferrissteel.com

Yara  
 Lift Ureum 8  
 3D +23.800 t/m +45.800

MAT.BEH.: Schilderen vrgs Spec.		GETEKEND DOOR	SCHAAL
Revisie	Omschrijving	Revisie datum	GECONTROLEERD DATUM
0	Voor aanvraag	21.06.2023	
ORDER NO.		GOEDGEKEURD	FASE
124833			01
TEK.NO.		formaat	
124833-01-1003		AO	