



fundatiecontour in het werk op grond uitzetten, maten op deze tekening zijn indicatief!
 controle vloer gemeten uit gevel noodzakelijk!

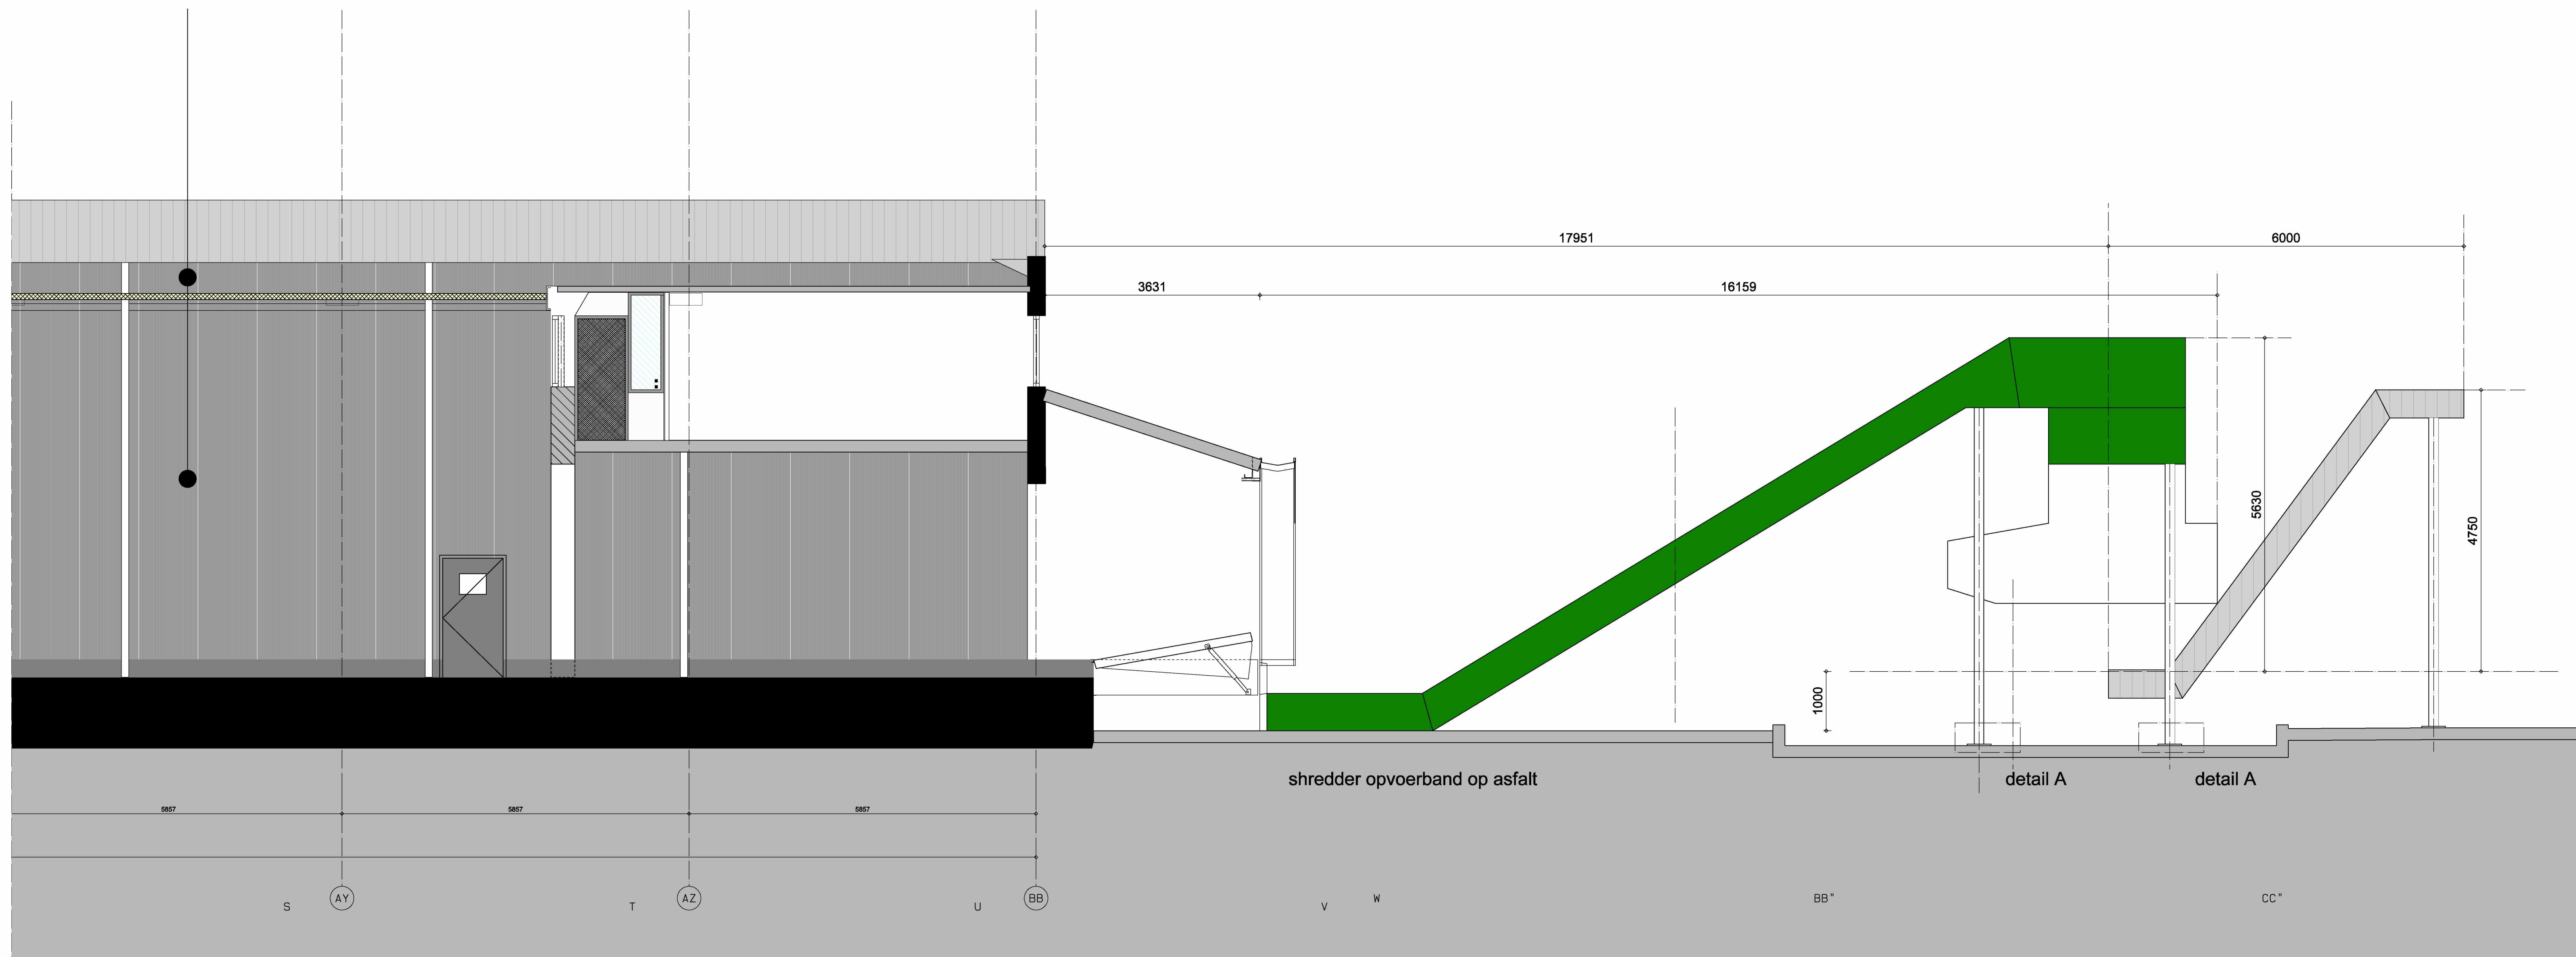

beton fundatie
 zie tek. w221531-02 van [redacted]

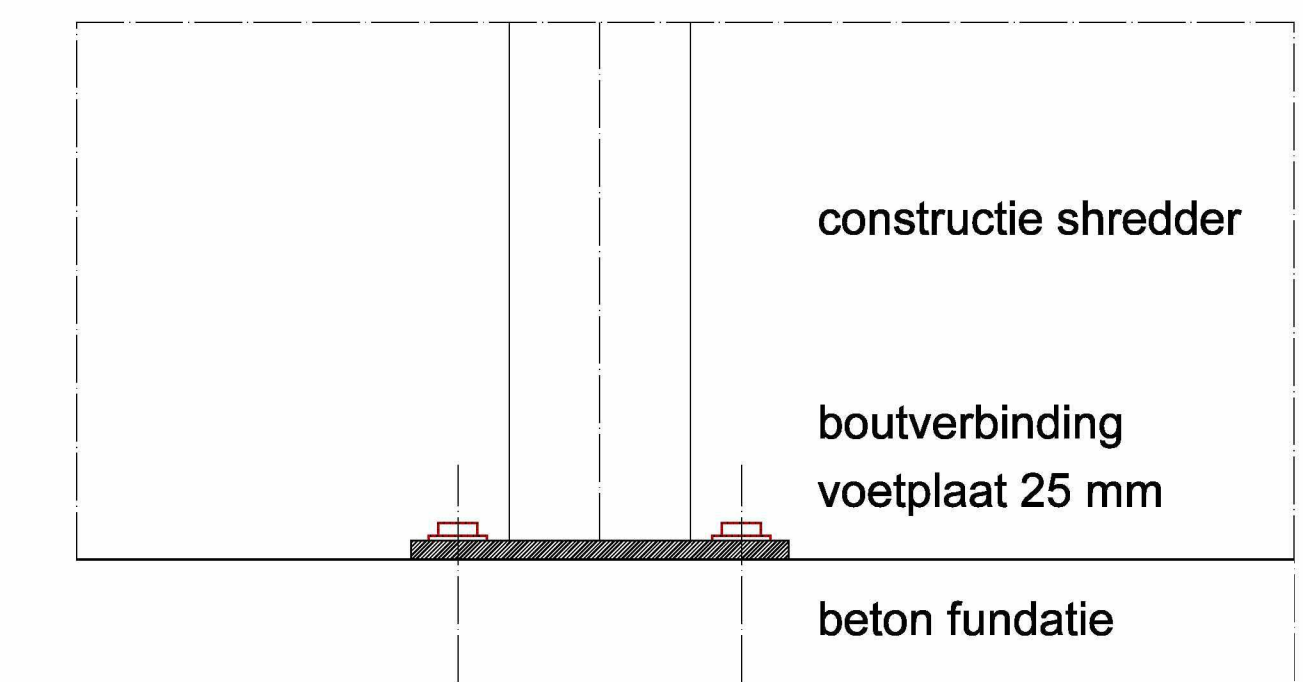

detail A / 1:10
 bevestiging shredder op fundatie

alle maatvoering in het werk te controleren
 voor constructie, zie tekeningen [redacted]
 Datum: 22-09-2023
 Wplgng:

Project
Shredder 104 te Bleiswijk
 opdrachtgever:
 Adform B.V.
 Reeuweg 145 3343 AP Hendrik Ido Ambacht
 Tekening:
shredder 1682 DO-132
 shredder aanzichten
 Schaal: 1:50 Formaat: A0 Gebruik: EK
 Postbus 7405 T: 088 388 8888 B: 088 388 8888
 3382 XE Nummndorp www.bogaerds.nl
bogaerds architecten
 ingenieurs