


CHEMIEHAVEN

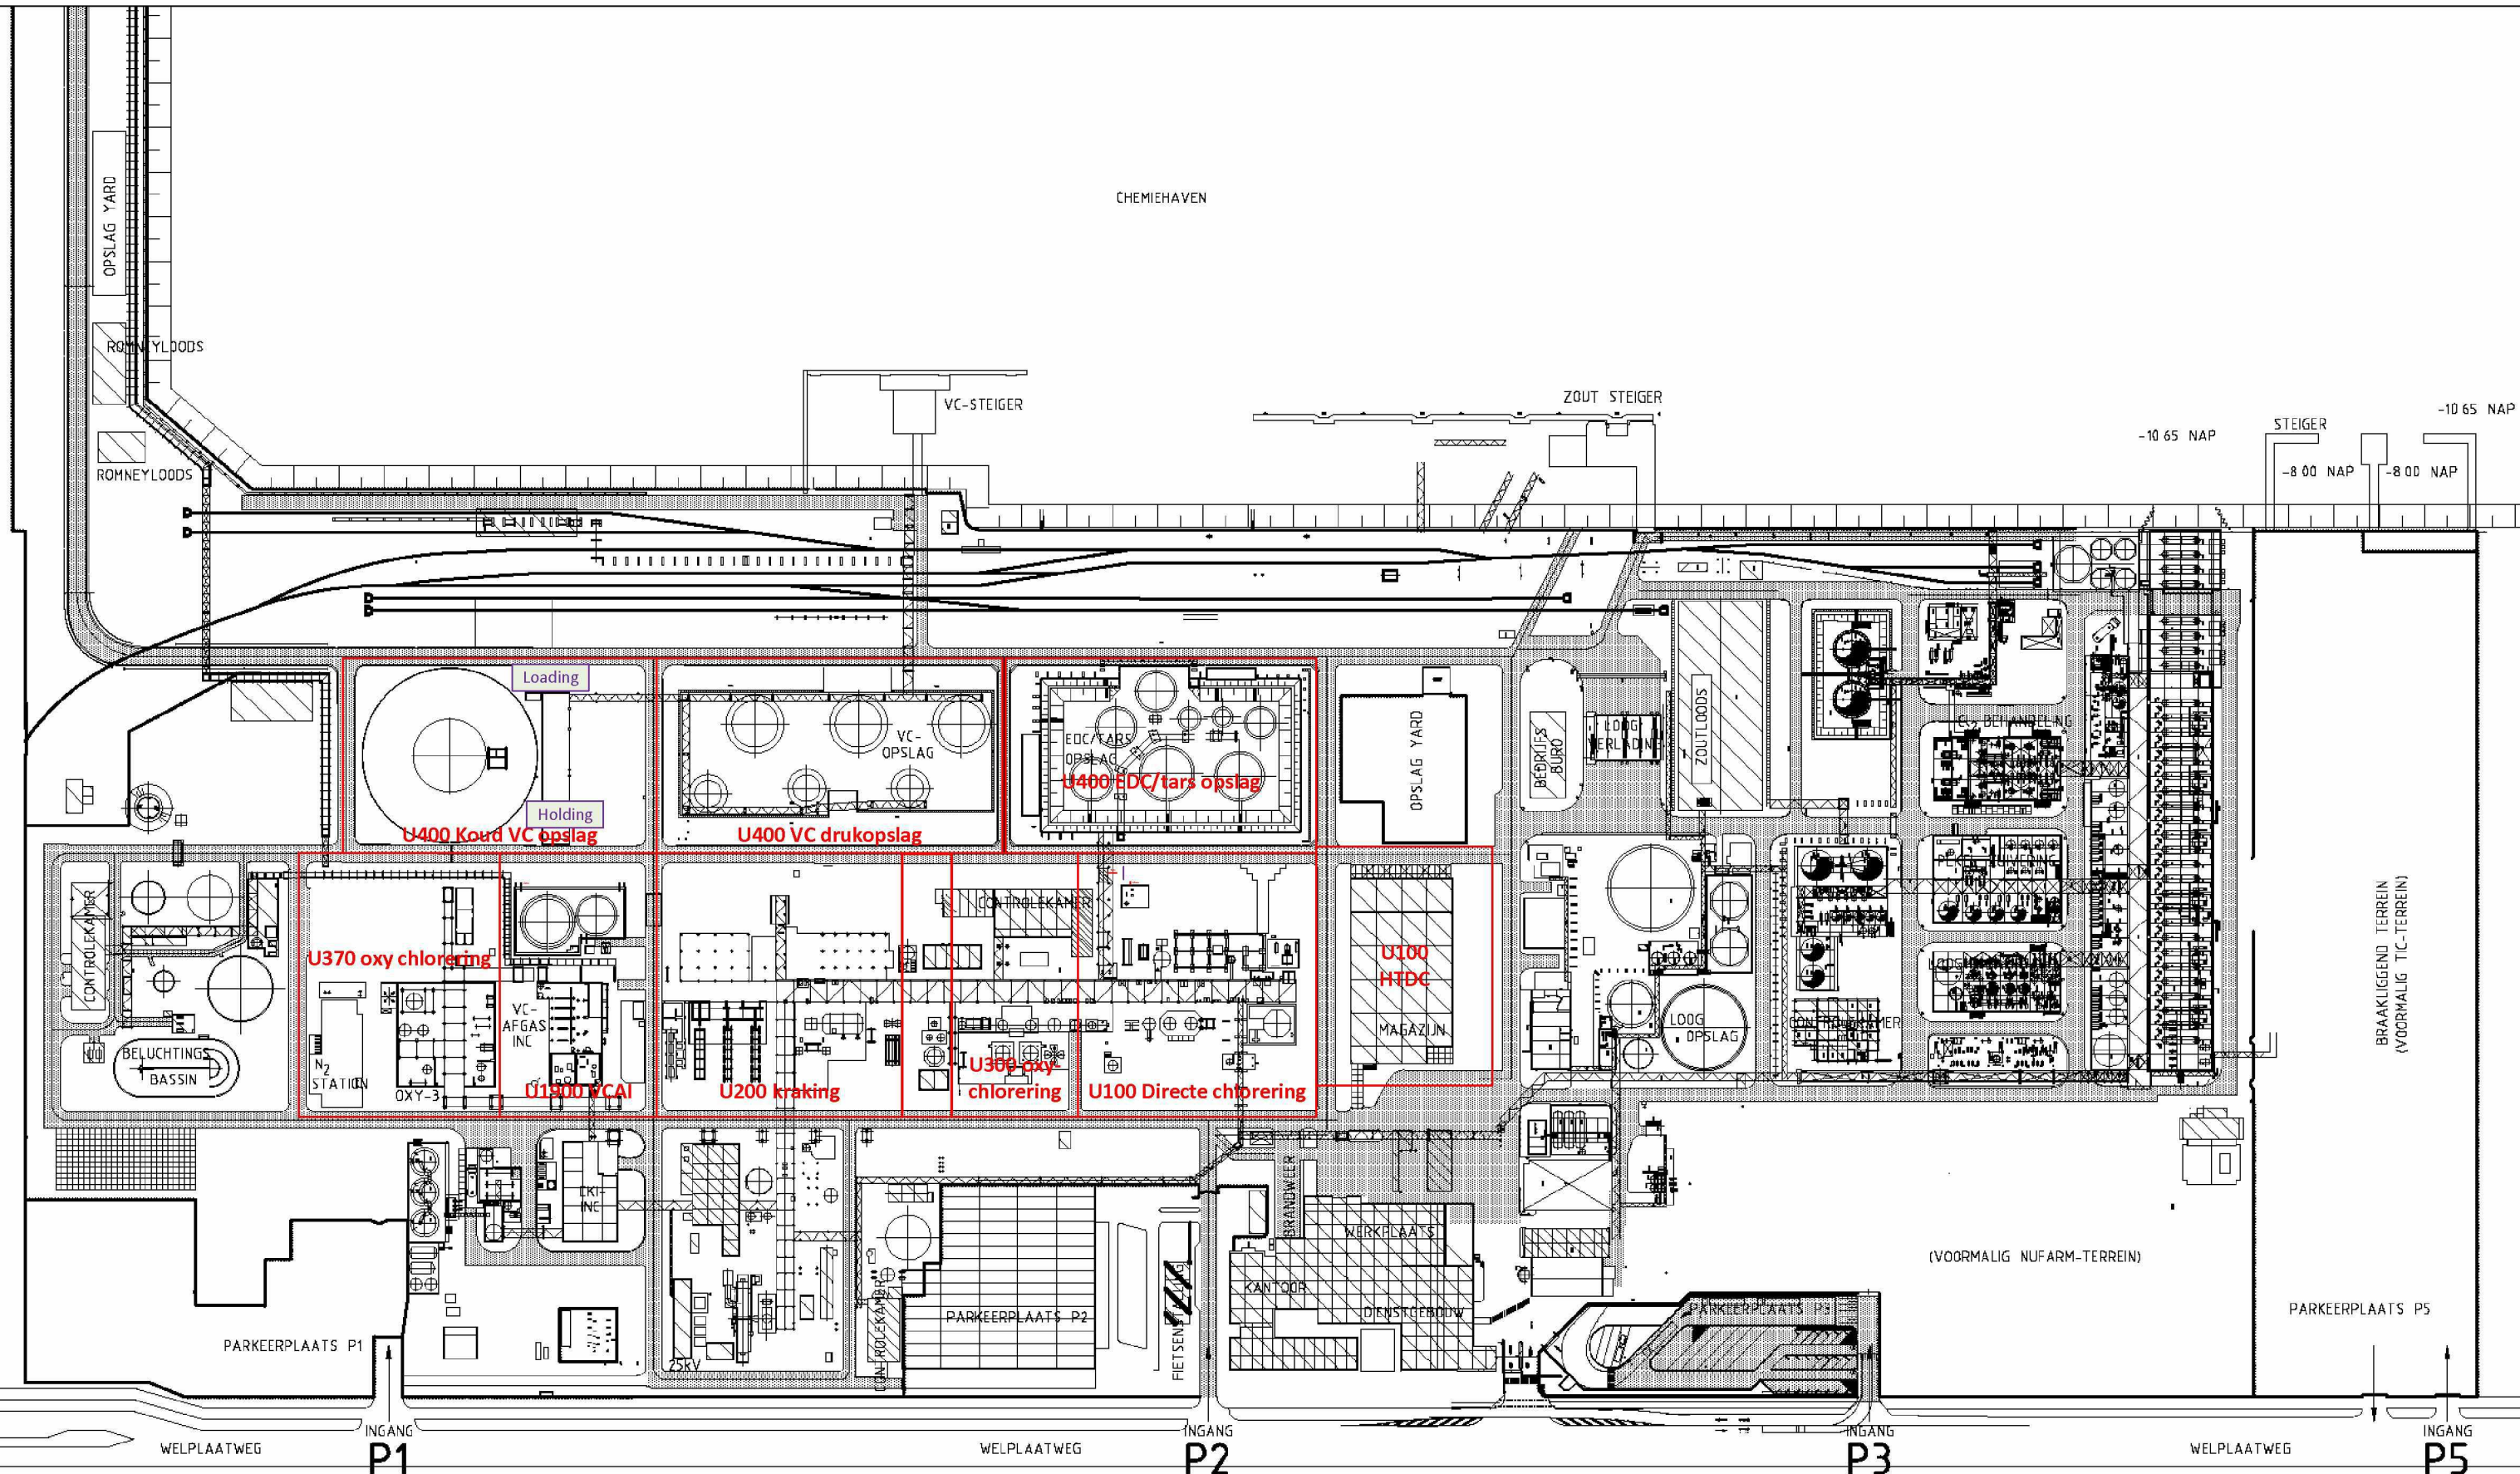

-10 65 NAP
-8 00 NAP
-8 00 NAP
STEIGER

OPM!
VOOR BOVENLIGGENDE LAY-OUT ZIE Tek A0-0 019 528 Sh 2

052	00								
Lay-out Fabrieksterrein Totaal									
